


Stávající stav - bourací práce


PŮDORYS STŘECHY

1:50

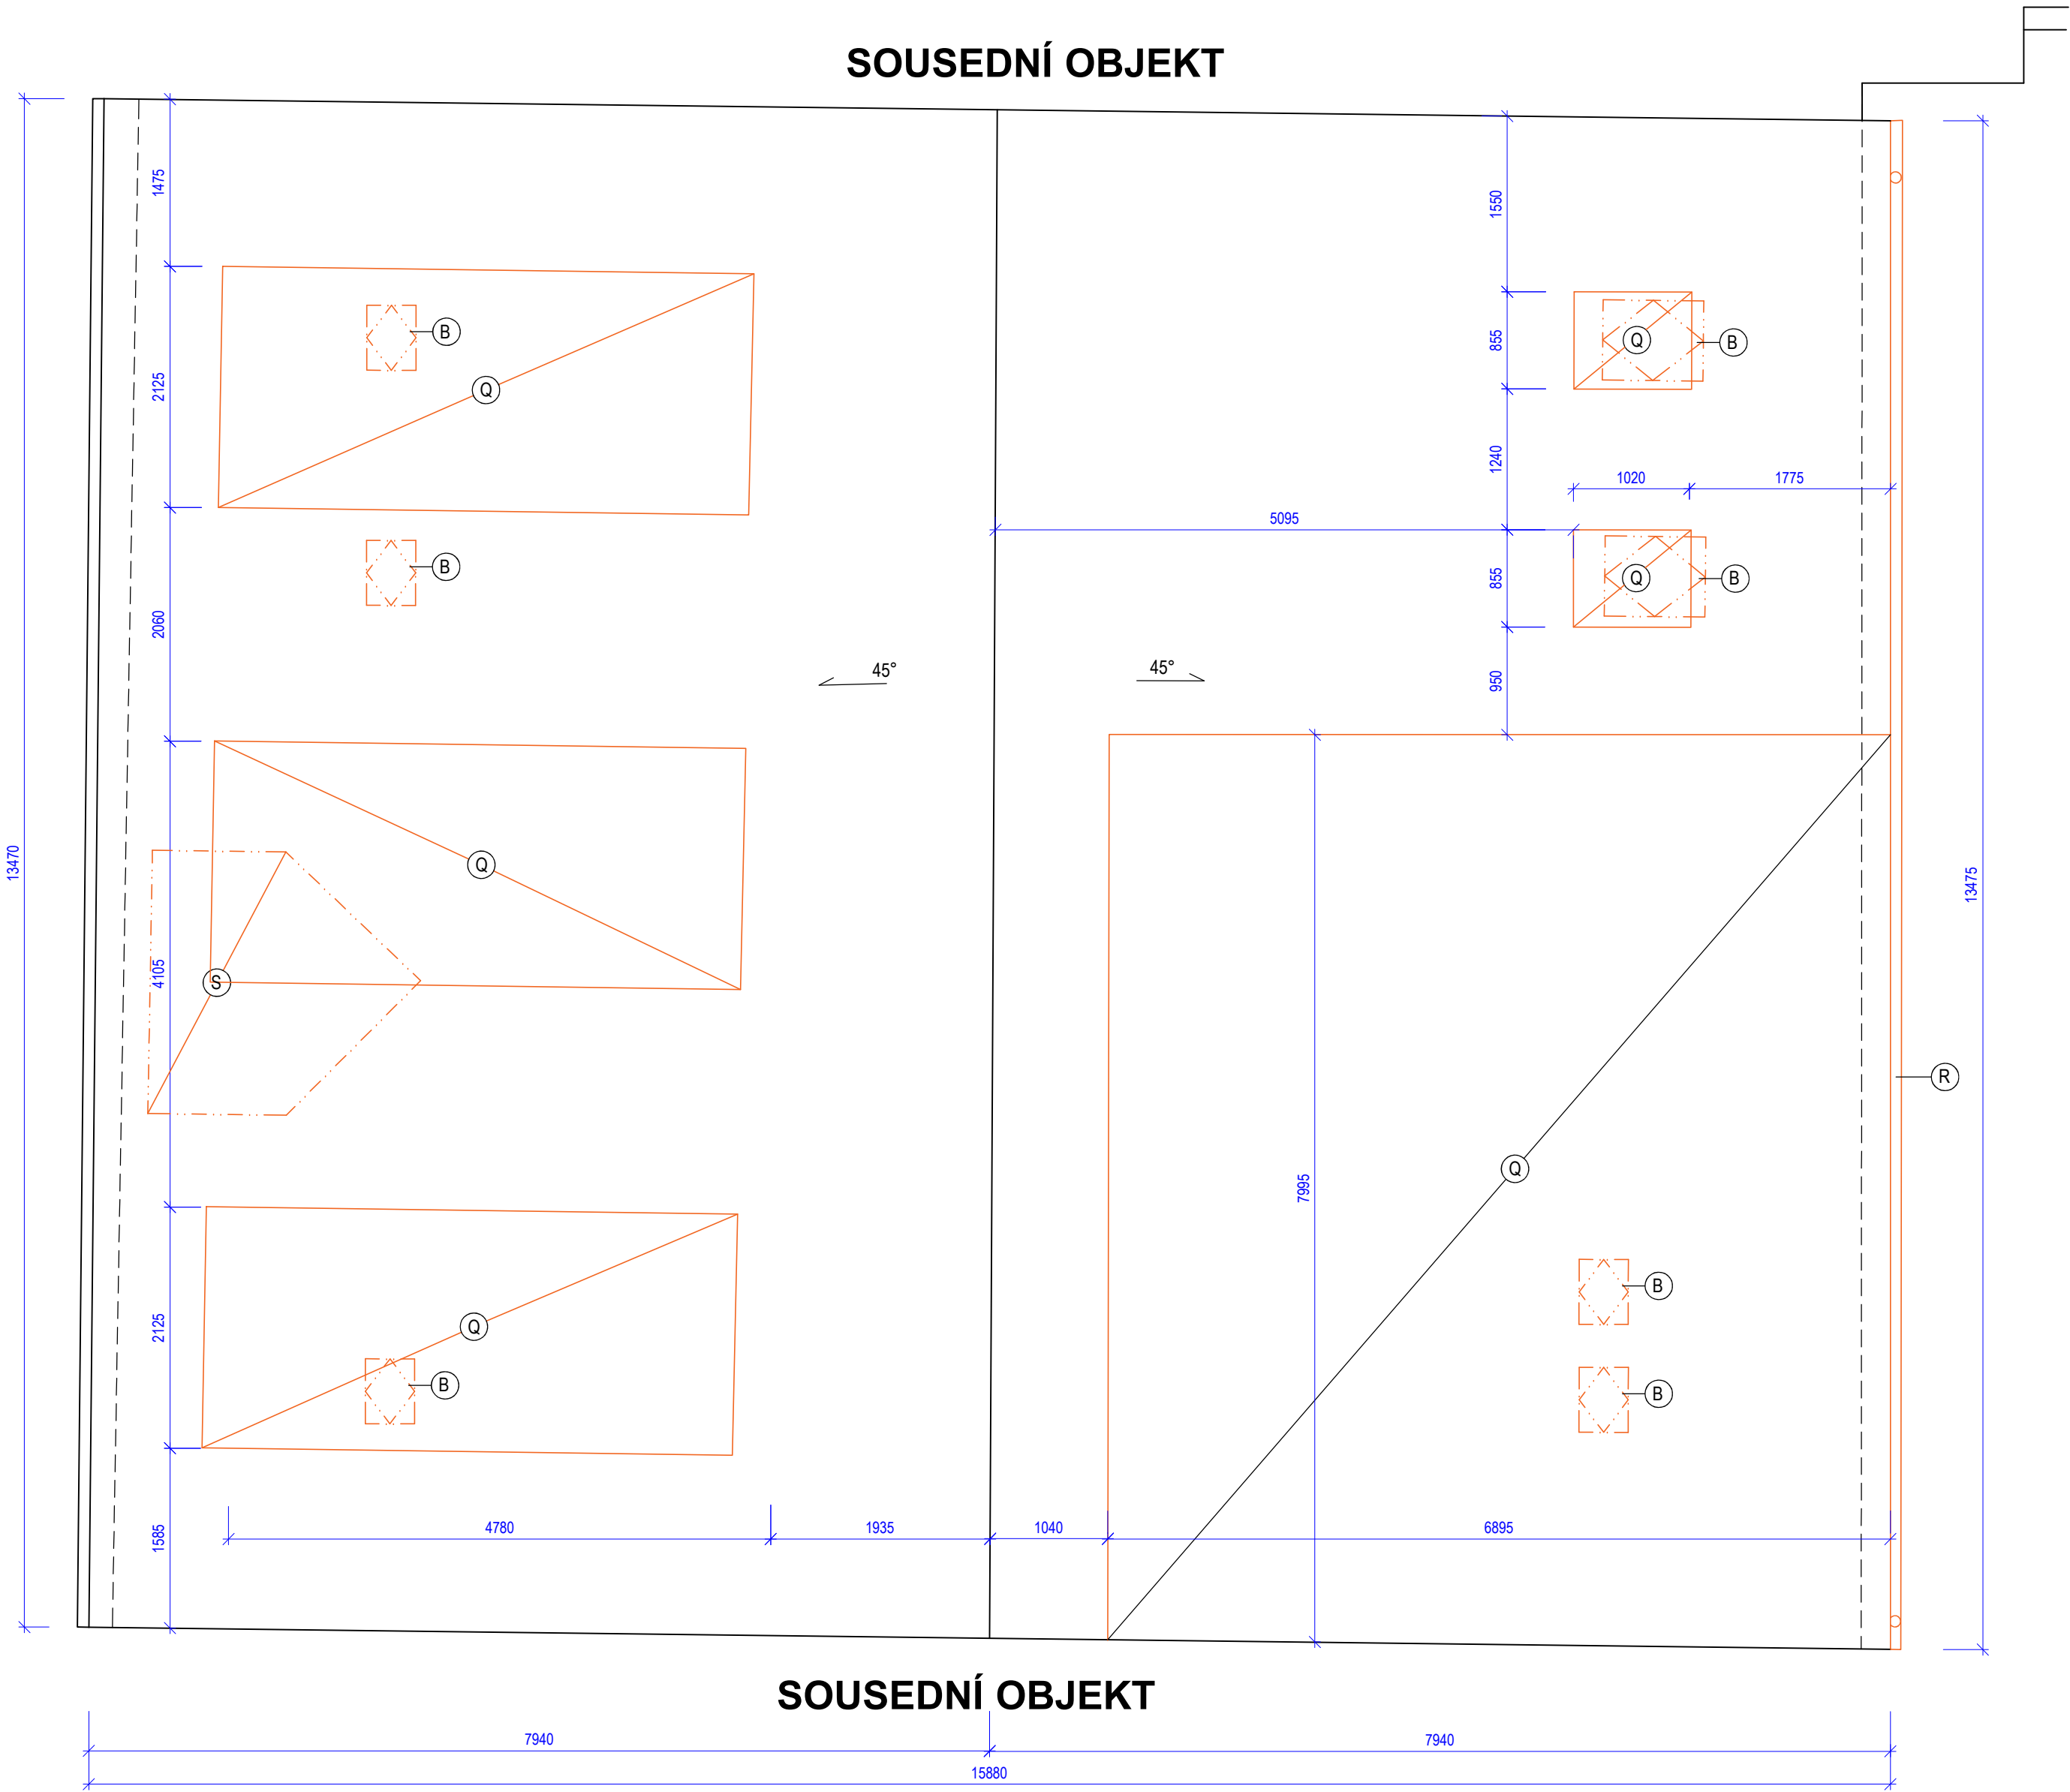

LEGENDA MATERIÁLŮ:

- STÁVAJÍCÍ KONSTRUKCE
- BOURANÉ KONSTRUKCE

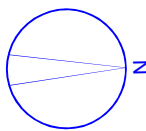

LEGENDA :

- (B) DEMONTÁŽ VÝPLNÍ OTVORŮ (OKNA, STŘEŠNÍ OKNA)
VČETNĚ RÁMU, PARAPETŮ, GARNÝŽÍ ATD.
- (Q) ODSTRANĚNÍ STŘEŠNÍHO PLÁŠTĚ AŽ NA NOSNOU KONSTRUKCI
 - KERAMICKÁ STŘEŠNÍ TAŠKA
 - DŘEVĚNÉ LATĚ 40/60 MM
 - KONTRALATĚ
 - POJISTNÁ HYDROIZOLACE
 - TEPELNÁ IZOLACE Z MINERÁLNÍ VATY
 - + NOSNÁ KONSTRUKCE (KROKVE)
 - PAROZÁBRANA
 - SDK PODHLED
- (R) ODSTRANĚNÍ KLEMPÍŘSKÝCH PRVKŮ
- (S) ODSTRANĚNÍ STÁVAJÍCÍHO VIKÝŘE

POZNÁMKA:

- PŘED ZAHÁJENÍM BOURACÍCH PRACÍ BUDOU DO STROPNÍCH A STŘEŠNÍCH KONSTRUKCÍ PROVEDENY SONDY NA ZÁKLADĚ KTERÝCH BUDE VYHOTOVEN PŘESNÝ POSTUP PRACÍ, KTERÝ BUDE KONZULTOVÁN S HLAVNÍM PROJEKTANTEM
- ODSTRANĚNÍ VŠECH NEPOTŘEBNÝCH PRVKŮ VE STŘEŠE (např. světlovody, ventilační potrubí)

Ing.arch. Arnošt JANKO				Mýto 1, Hořice na Šumavě, 381 01 Český Krumlov tel.: 721505817, e-mail: janko.arnost@seznam.cz	
Autorizovaný projektant: Ing.arch. Václav Štěpán					
Zodpovědný projektant: Ing. arch. Arnošt Janko					
Kreslí: Ing. arch. Arnošt Janko					
Investor : Město Kaplice, Náměstí 70, 382 41 Kaplice					
Kraj : Jihočeský		Obec : Kaplice		Katastrální území : Kaplice	
Akce : Stavební úpravy, přístavba a nástavba obejektu chráněného bydlení - Kaplice č.p. 45 na p.č.st. 184 a 185 v k.ú. Kaplice				Part. č. : Č. zakázky : Datum : 02/2021 Měřítko : 1:50 Stupeň : DPS Formát : x A4	
Obsah : PŮDORYS STŘECHY STÁVAJÍCÍ STAV - BOURACÍ PRÁCE				Výkres č. : D.1.1.6	