


Stávající stav - bourací práce

PŮDORYS 1.PP

1:50

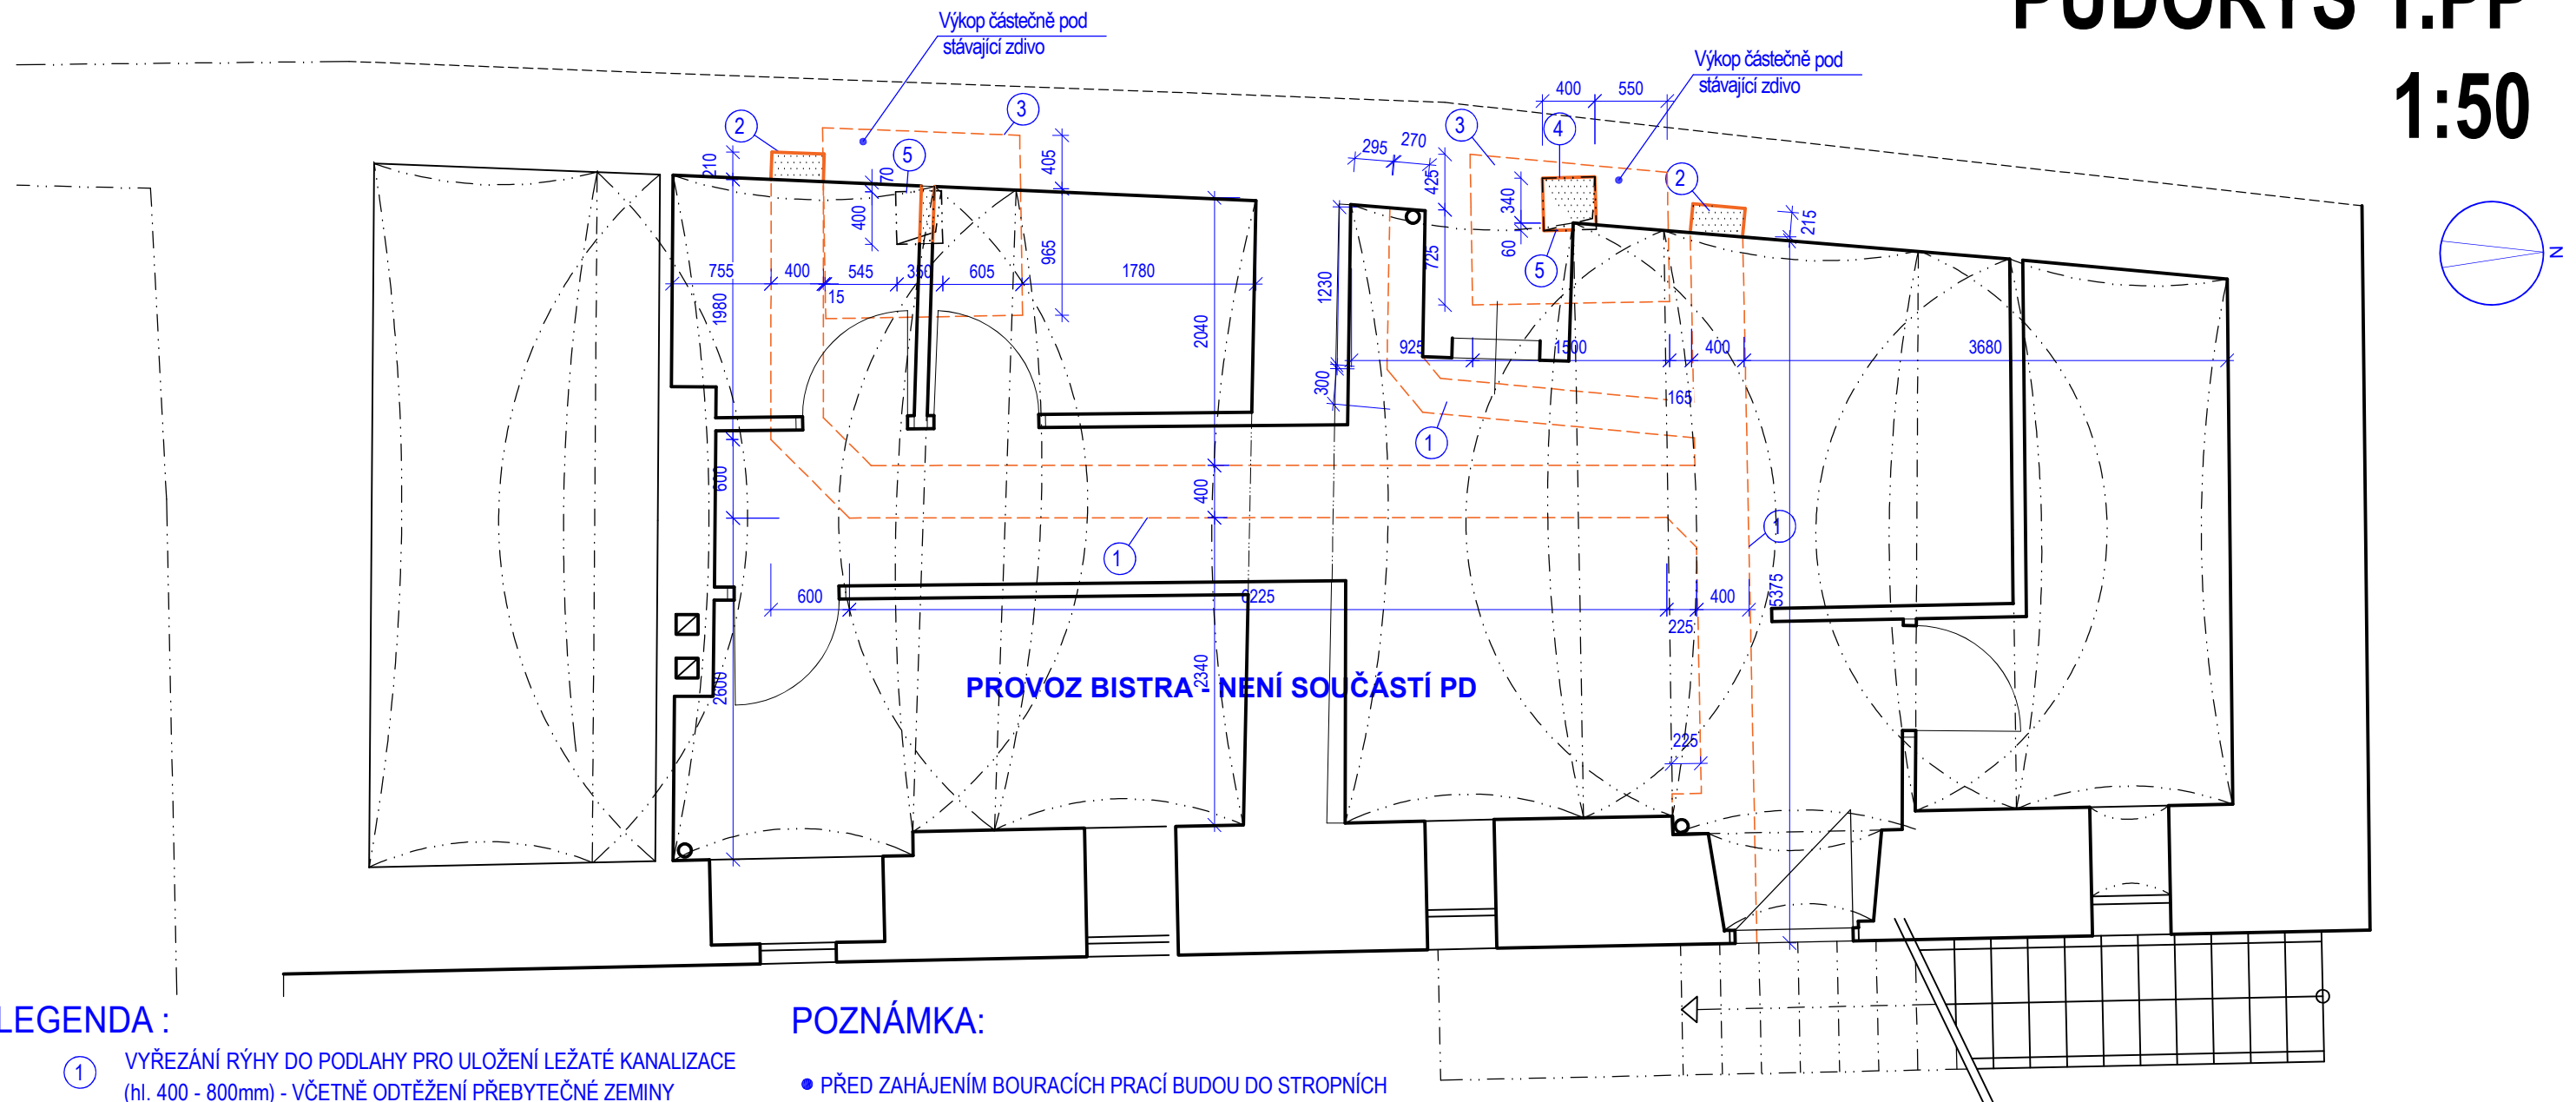


LEGENDA :

- 1 VYŘEZÁNÍ RÝHY DO PODLAHY PRO ULOŽENÍ LEŽATÉ KANALIZACE (hl. 400 - 800mm) - VČETNĚ ODTĚŽENÍ PŘEBYTEČNÉ ZEMINY
- 2 VYBOURÁNÍ DRÁŽKY VE STĚNĚ PRO STOUPACÍ POTRUBÍ
- 3 VYŘEZÁNÍ PODLAHY + ODTĚŽENÍ ZEMINY DO HL. - 2.040 PRO ZHOTOVENÍ ZÁKLADOVÉ PATKY
- 4 VYBOURÁNÍ DRÁŽKY VE STĚNĚ PRO OCELOVÝ NOSNÍK
- 5 VYBOURÁNÍ PROSTUPU VE STROPNÍ KONSTRUKCI (KLENBA) PRO PROTAŽENÍ OCELOVÉHO NOSNÍKU

POZNÁMKA:

- PŘED ZAHÁJENÍM BOURACÍCH PRACÍ BUDOU DO STROPNÍCH KONSTRUKCÍ PROVEDENY SONDY NA ZÁKLADĚ KTERÝCH BUDE VYHOTOVEN PŘESNÝ POSTUP PRACÍ, KTERÝ BUDE KONZULTOVÁN S HLAVNÍM PROJEKTANTEM
- PŘED ZAHÁJENÍM VÝKOPOVÝCH PRACÍ BUDE PROVEDENA SONDA ZALOŽENÍ STÁVAJÍCÍHO OBJEKTU, NÁSLEDNÝ POSTUP BUDE KONZULTOVÁN S HLAVNÍM PROJEKTANTEM A STATIKEM STAVBY

LEGENDA MATERIÁLŮ:

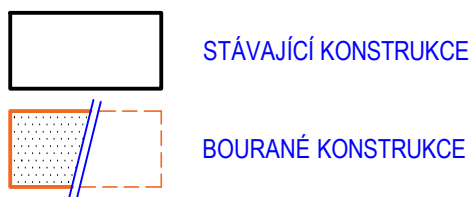

Ing.arch. Arnošt JANKO			Mýto 1, Hořice na Šumavě, 381 01 Český Krumlov tel.: 721505817, e-mail: janko.arnost@seznam.cz	
Autorizovaný projektant :		Ing.arch. Václav Štěpán		
Zodpovědný projektant:		Ing. arch. Arnošt Janko		
Kreslil :		Ing. arch. Arnošt Janko		
Investor :				
Město Kaplice, Náměstí 70, 382 41 Kaplice				
Kraj :		Obec :	Katastrální území :	
Jihočeský		Kaplice	Kaplice	
Akce :				
Stavební úpravy, přístavba a nástavba obejktu chráněného bydlení - Kaplice č.p. 45 na p.č.st. 184 a 185 v k.ú. Kaplice				
Paré č. :				
Č. zakázky :				
Datum : 02/2021				
Měřítko : 1:50				
Stupeň : DPS				
Formát : x A4				
Výkres č. :				
D.1.1.1				
Obsah :		PŮDORYS 1.PP STÁVAJÍCÍ STAV - BOURACÍ PRÁCE		