


DET. III-1

PŮDORYS 1.NP

M 1:50

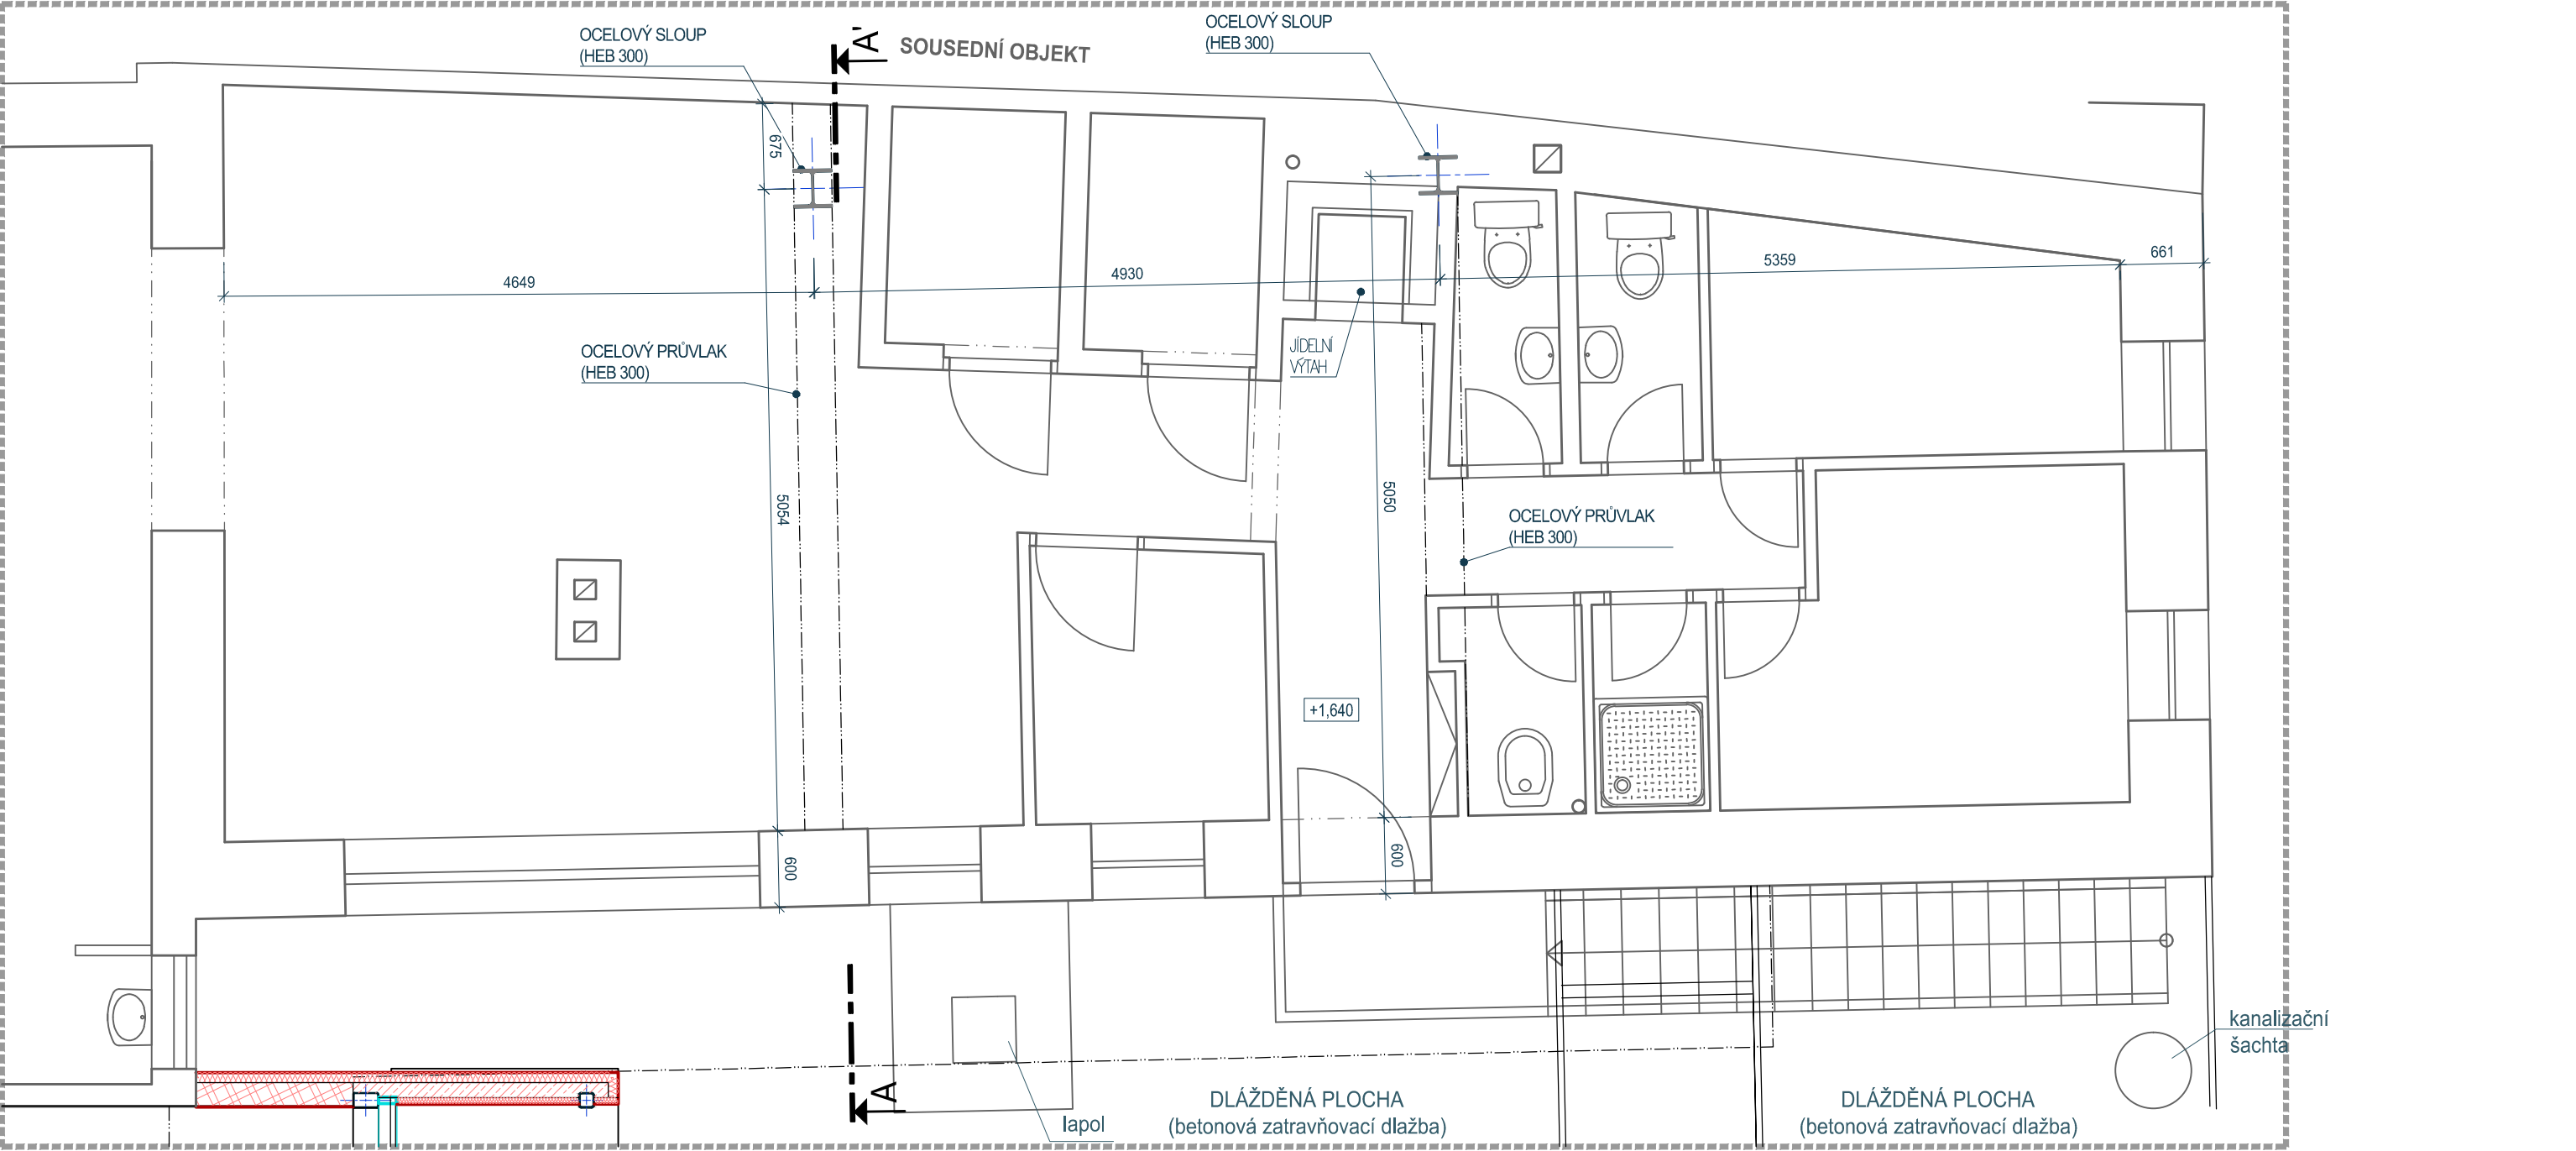

	<b>AGP - nova spol. s r.o., divize statika a dynamika staveb</b>		
	Třída 28. října 17, 370 01 České Budějovice Tel: 387 20 08 05, 387 20 08 04 E-mail: agp-nova@agp-nova.cz www.agpnova.cz		
	Vypracoval Eva Schönbauerová	Zodpovědný projektant Ing. Vladimír Polanský, CSc.	Autorizoval Ing. Vladimír Polanský, CSc.
Název akce:	<b>STAVEBNÍ ÚPRAVY, PŘÍSTAVBA A NÁSTAVBA OBJEKTU CHRÁNĚNÉHO BYDLENÍ</b>		Datum <b>02/2021</b>
Místo stavby:	Kaplice č.p. 45, par. č. st. 184 a 185, k.ú. Kaplice		Měřítko 1: 50
Investor:	Město Kaplice, Náměstí 70, 382 41 Kaplice		Číslo zakázky 03 2409/20
Část:	D.1.2c Stavebně konstrukční řešení - výkresová část		Stupeň DPS
Příloha:	DET.III-1: PŮDORYS 1. NP		Číslo výkresu <b>D.1.2c.10b</b>