



ŘEZ B–B

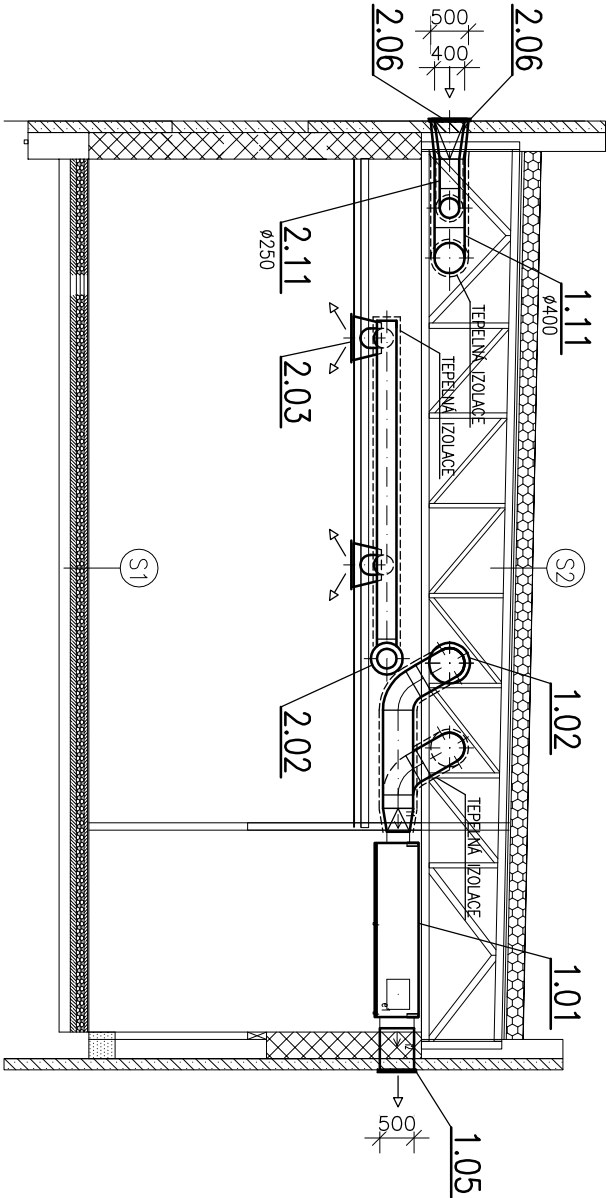

ŘEZ A–A

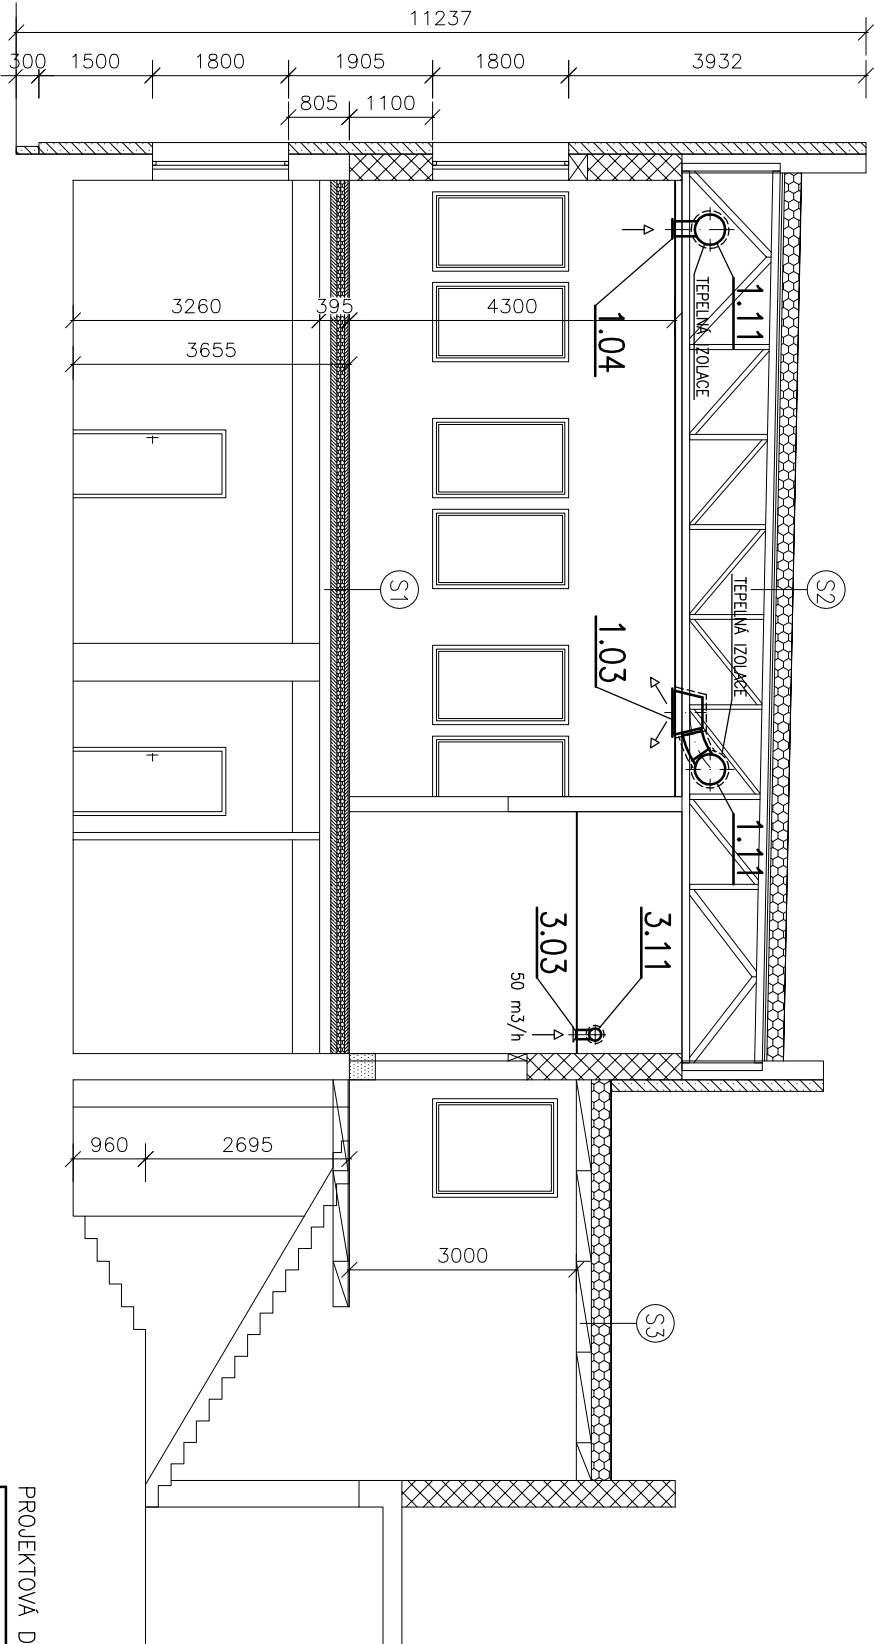

PROJEKTOVÁ DOKUMENTACE JE ZPRACOVÁNA V ROZSAHU NUTNÉM PRO VYDÁNÍ STAVEBNÍHO POVOLENÍ					
projekt:	AGP nova spol. s r.o., ING. POLANSKÝ CSC.		profese:	ING. STANISLAV ANDERLE	
investor:	MĚSTO KAPLICE, NÁMĚSTÍ 70, 382 41 KAPLICE			ANDERLE ING. STANISLAV ANDERLE	
datum:	05_2020	formát:	2_A4	č. projektu:	2009
				stupeň projektu:	DSP
díle:	MULTIMEDIÁLNÍ UČEBNA PRO VÝUKU CIZÍCH JAZYKŮ, PŘÍRODNÍCH VĚD A ŘEMESEL – NÁSTAVBA PAVILONU DÍLEN				č. paré
objekt:	D1.4 c) VZDUCHOTECHNIKA				
obsah:	ŘEZ A–A, B–B				měřítko: 1:100
					č. přílohy: D1.4 c)3