



VÝPIS PODHLEDŮ					
OZNAČENÍ	POPIS	SPODNÍ HRANA PODHLEDU	PLOCHA (M2)		POŽARNÍ ODOLNOST (dle PBR)
			1NP	2NP	
VARNA	A	VZDUCHOTECHNICKÝ STROP BLIŽŠÍ SPECIFIKACE VIZ PROJEKT VZT A GASTRO	—	95,28	bez p.o.
	B	SDK PODHLED SE ZVÝŠENOU ODOLNOSTÍ PROTI VLHKOSTI (Z SDK DESEK URČENÝCH DO VLHKÉHO PROSTŘEDÍ, DOPLNĚNÝCH PAROZÁBRANOU) RASTR 600x600MM	62,08	25,92	bez p.o.
	C	SÁDROKARTONOVÝ PODHLED (BEZ POŽADAVKU NA VODĚODOLNOST)	62,59	16,70	bez p.o.

VARNA PŘÍPRAVNÝ

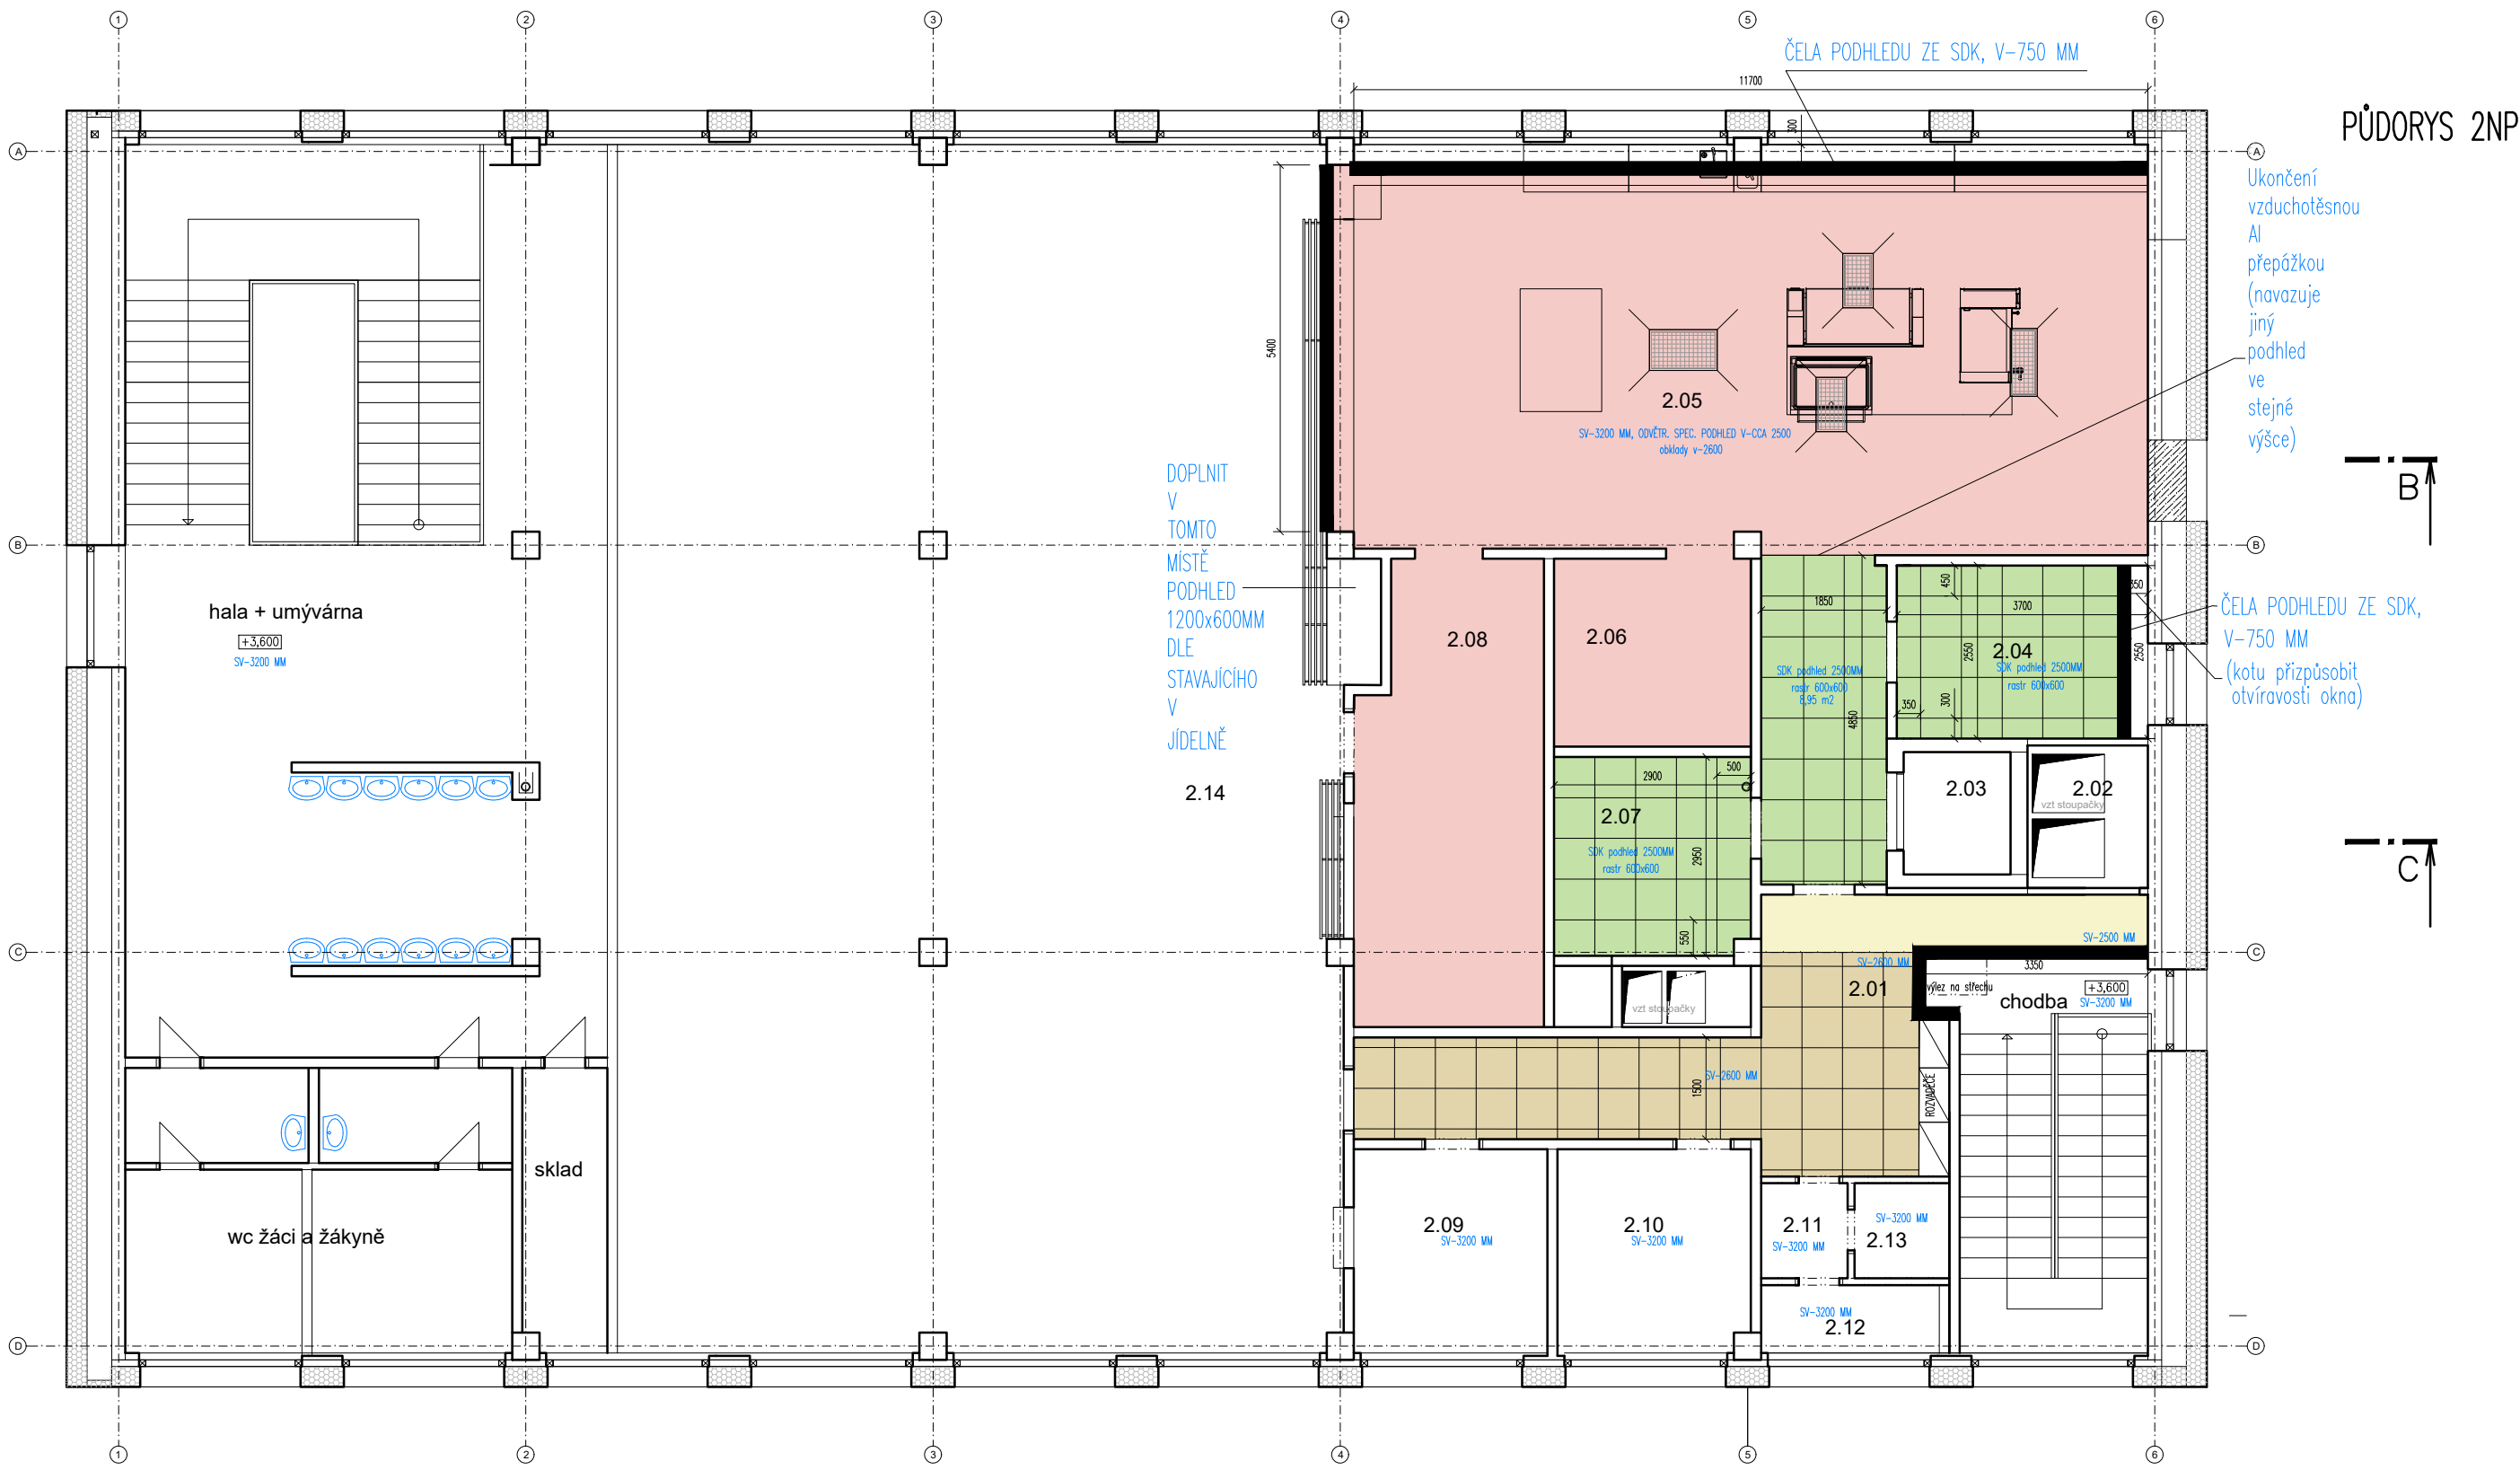

 J.Hradec s.r.o. Karlof 37/IV Jindřichův Hradec PSČ: 377 01 e-mail: spulak@jpsjh.cz	Vedoucí projektu: ING. ŠPULÁK MILAN Autorizovaný inženýr pro pozemní stavby Registr. v ČKAIT č. 0100074			Kreslil: Ing. Ivana Skalíková	Kontrola: ING. ŠPULÁK
	Akce: REKONSTRUKCE KUCHYNĚ ZÁKLADNÍ ŠKOLA KAPLICE, ŠKOLNÍ 226			Investor: Město Kaplice	
	Obsah: VNITŘNÍ PODHLEDY			Obec: Kaplice	
	Datum: VIII.2023 Arch. č.: 23014 Měřítko: 1:100 Formát : 6x44			Stupeň PD: pro provedení stavby	
				č.výkresu: D -1.14	č.paré: