
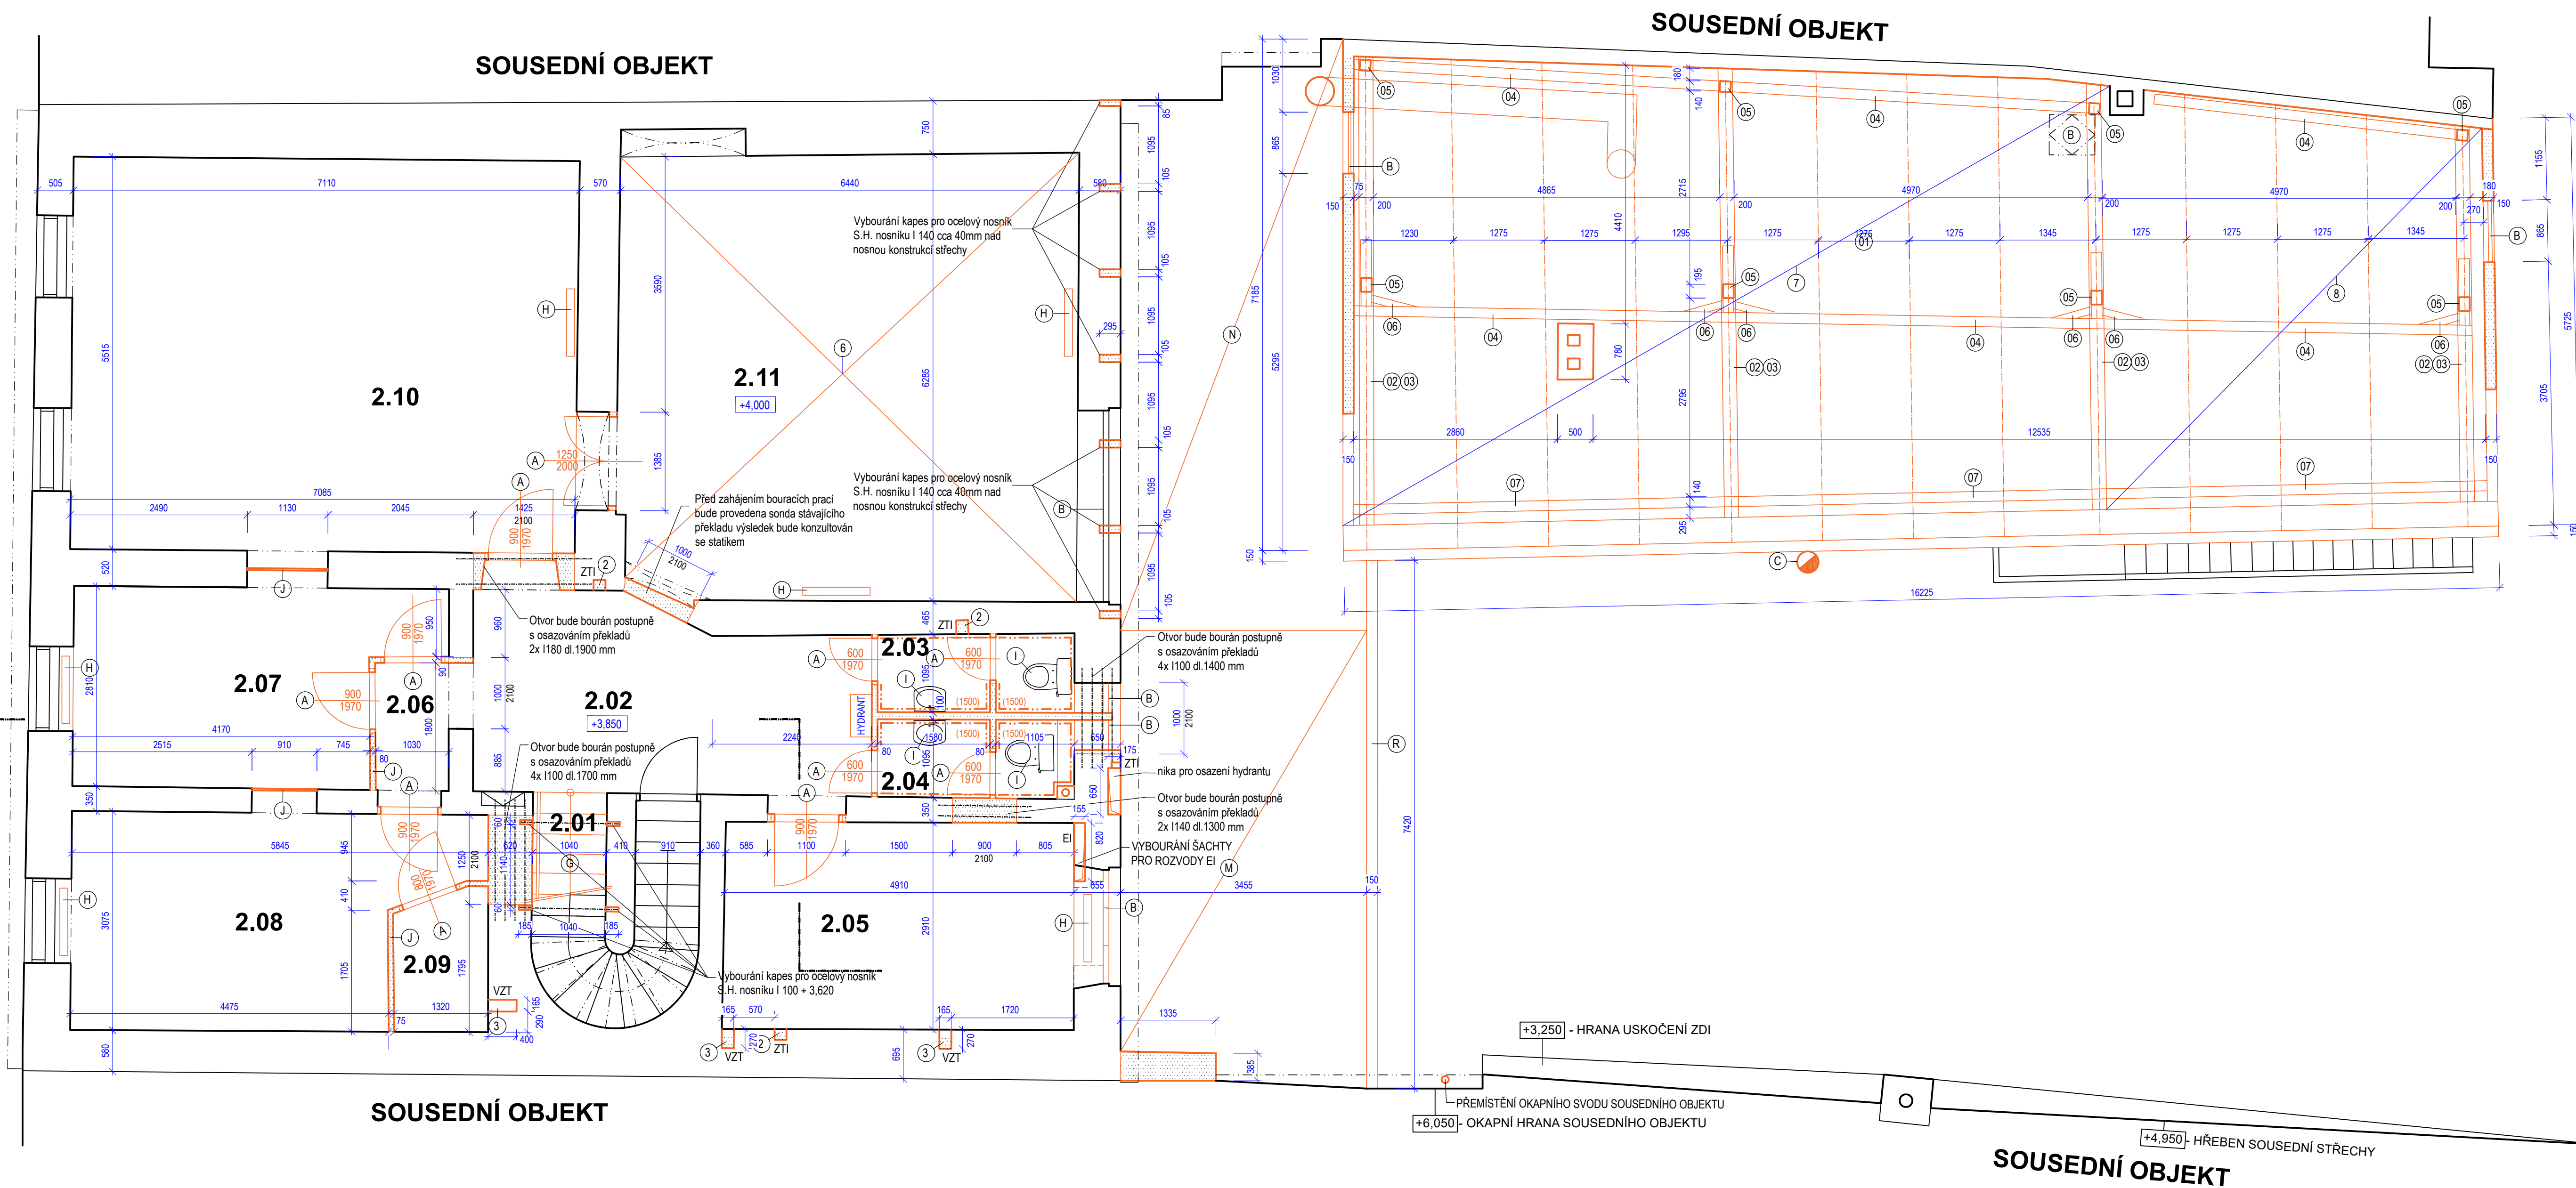


Stávající stav - bourací práce
PŮDORYS 2.NP
1:50

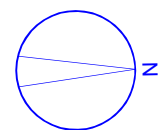

LEGENDA BOURACÍCH PRACÍ KROVU :

- 01 DEMONTÁŽ KROKVÍ 140/140 MM
- 02 DEMONTÁŽ VAZNÝCH TRÁMŮ 180 /240 MM
- 03 DEMONTÁŽ KLEŠTIN 100/140 MM
- 04 DEMONTÁŽ STŘEDOVÉ A VRCHOLOVÉ VAZNICE 140/140 MM
- 05 DEMONTÁŽ SLOUPKŮ 150/150 MM
- 06 DEMONTÁŽ PÁSKŮ 150/150 MM
- 07 DEMONTÁŽ POZEDNICE 140/100 MM

TABULKA MÍSTNOSTÍ:

Číslo	Účel místnosti	Plocha [m²]	Podlaha	Stěny	Strop
2.01	Schodiště	6,17	Keramická dlažba (K)	Vápenocementová jádrová omítka; štuk, malba; omyvatelný zábr.	Vápenocementová jádrová omítka; štuk, malba
2.02	Chodba	14,20	Keramická dlažba (K)	Vápenocementová jádrová omítka; štuk, malba	Vápenocementová jádrová omítka; štuk, malba
2.03	WC muži	3,01	Keramická dlažba (K)	Vápenocementová jádrová omítka; štuk, malba; keramický obklad s 1,5 m	Vápenocementová jádrová omítka; štuk, malba
2.04	WC ženy	2,96	Keramická dlažba (K)	Vápenocementová jádrová omítka; štuk, malba; keramický obklad s 1,5 m	Vápenocementová jádrová omítka; štuk, malba
2.05	Kancelář	14,27	Základový koberec (K)	Vápenocementová jádrová omítka; štuk, malba	Vápenocementová jádrová omítka; štuk, malba
2.06	Zádvěří	1,85	Keramická dlažba (K)	Vápenocementová jádrová omítka; štuk, malba; keramický obklad s 1,5 m	Vápenocementová jádrová omítka; štuk, malba
2.07	Kancelář	12,80	Základový koberec (K)	Vápenocementová jádrová omítka; štuk, malba	Vápenocementová jádrová omítka; štuk, malba
2.08	Kancelář	15,20	Základový koberec (K)	Vápenocementová jádrová omítka; štuk, malba	Vápenocementová jádrová omítka; štuk, malba
2.09	Archiv	2,50	Základový koberec (K)	Vápenocementová jádrová omítka; štuk, malba	Vápenocementová jádrová omítka; štuk, malba
2.10	Kancelář	39,13	PVC (K)	Vápenocementová jádrová omítka; štuk, malba	Vápenocementová jádrová omítka; štuk, malba
2.11	Kancelář	40,27	PVC (K)	Vápenocementová jádrová omítka; štuk, malba	Vápenocementová jádrová omítka; štuk, malba

LEGENDA :

- (A) DEMONTÁŽ DVEŘÍ VČETNĚ OCELOVÉ / OBLOŽKOVÉ ZÁRUBNĚ
- (B) DEMONTÁŽ VÝPLNÍ OTVORŮ (OKNA, VSTUPNÍ DVEŘE) VČETNĚ RÁMU, PARAPETŮ, GARNÝŽÍ ATD.
- (C) DEMONTÁŽ KOMÍNOVÉHO TĚLESA
- (G) VYBOURÁNÍ BETONOVÉHO SCHODIŠTĚ VČETNĚ KERAMICKÉHO OBLOŽENÍ A ZABRADLÍ
- (H) DEMONZÁŽ TOPNÝCH TĚLES
- (I) DEMONTÁŽ ZAŘÍZOVACÍCH PŘEDMĚTŮ
- (J) DEMONTÁŽ DĚLICÍCH STĚN (LAMINO, SDK) VČETNĚ NOSNÝCH KONSTRUKCÍ A OBLOŽEK
- (K) ODSTRANĚNÍ PODLAHOVÝCH KRYTIN
- (L) ODSTRANĚNÍ OKLADŮ A OMYVATELNÝCH NATĚRŮ
- (M) ODSTRANĚNÍ PULTOVÉ STŘECHY (STŘEŠNÍ PLÁŠT VČETNĚ NOSNÉ KONSTRUKCE)
- (N) ODSTRANĚNÍ STŘEŠNÍHO PLÁŠTĚ AŽ NA NOSNOU KONSTRUKCI
- (R) ODSTRANĚNÍ KLEMPÍŘSKÝCH PRVKŮ
- (2) VYBOURÁNÍ DŘÁŽKY VE STĚNĚ PRO STOUPAČÍ POTRUBÍ
- (3) VYBOURÁNÍ DŘÁŽKY VE STĚNĚ PRO VZDUCHOTECHNICKÉ POTRUBÍ

LEGENDA MATERIÁLŮ:

- STÁVAJÍCÍ KONSTRUKCE
- BOURANÉ KONSTRUKCE

POZNÁMKA:

- PŘED ZAHÁJENÍM BOURACÍCH PRACÍ BUDOU DO STROPNÍCH A STŘEŠNÍCH KONSTRUKCÍ PROVEDENY SONDY NA ZÁKLADĚ KTERÝCH BUDE VYHOTOVEN PŘESNÝ POSTUP PRACÍ, KTERÝ BUDE KONZULTOVÁN S HLAVNÍM PROJEKTANTEM
- PŘED ZAHÁJENÍM BOURÁNÍ OTVORŮ V NOSNÝCH STĚNÁCH BUDOU NEJPRVE OSAZENY NOVÉ PŘEKLADY VIZ. KONSTRUKČNÍ ČÁST

Ing.arch. Arnošt JANKO				Adresa: J. Březka na Šumavě 383 01 Český Krumlov tel.: 721 565 911 e-mail: janko.arnoest@seznam.cz	
Ing.arch. Arnošt JANKO		Ing.arch. Arnošt JANKO		Ing.arch. Arnošt JANKO	
Město Kaplice, Náměstí 70, 382 41 Kaplice		Město Kaplice, Náměstí 70, 382 41 Kaplice		Město Kaplice, Náměstí 70, 382 41 Kaplice	
Jméno: Jihobský		Místo: Kaplice		Kancelář: Kaplice	
Stavební úpravy, přístavba a nástavba objektu chráněného bydlení - Kaplice č.p. 45 na p.č.st. 184 a 185 v.k.ú. Kaplice		Předmět: PŮDORYS 2.NP STÁVAJÍCÍ STAV - BOURACÍ PRÁCE		Výkres č.: D.1.1.3	
Datum: 02.2021		Měřítko: 1:50		Formát: s.A4	