



Stávající stav - bourací práce

KROV

1:50

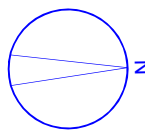

SOUSEDNÍ OBJEKT

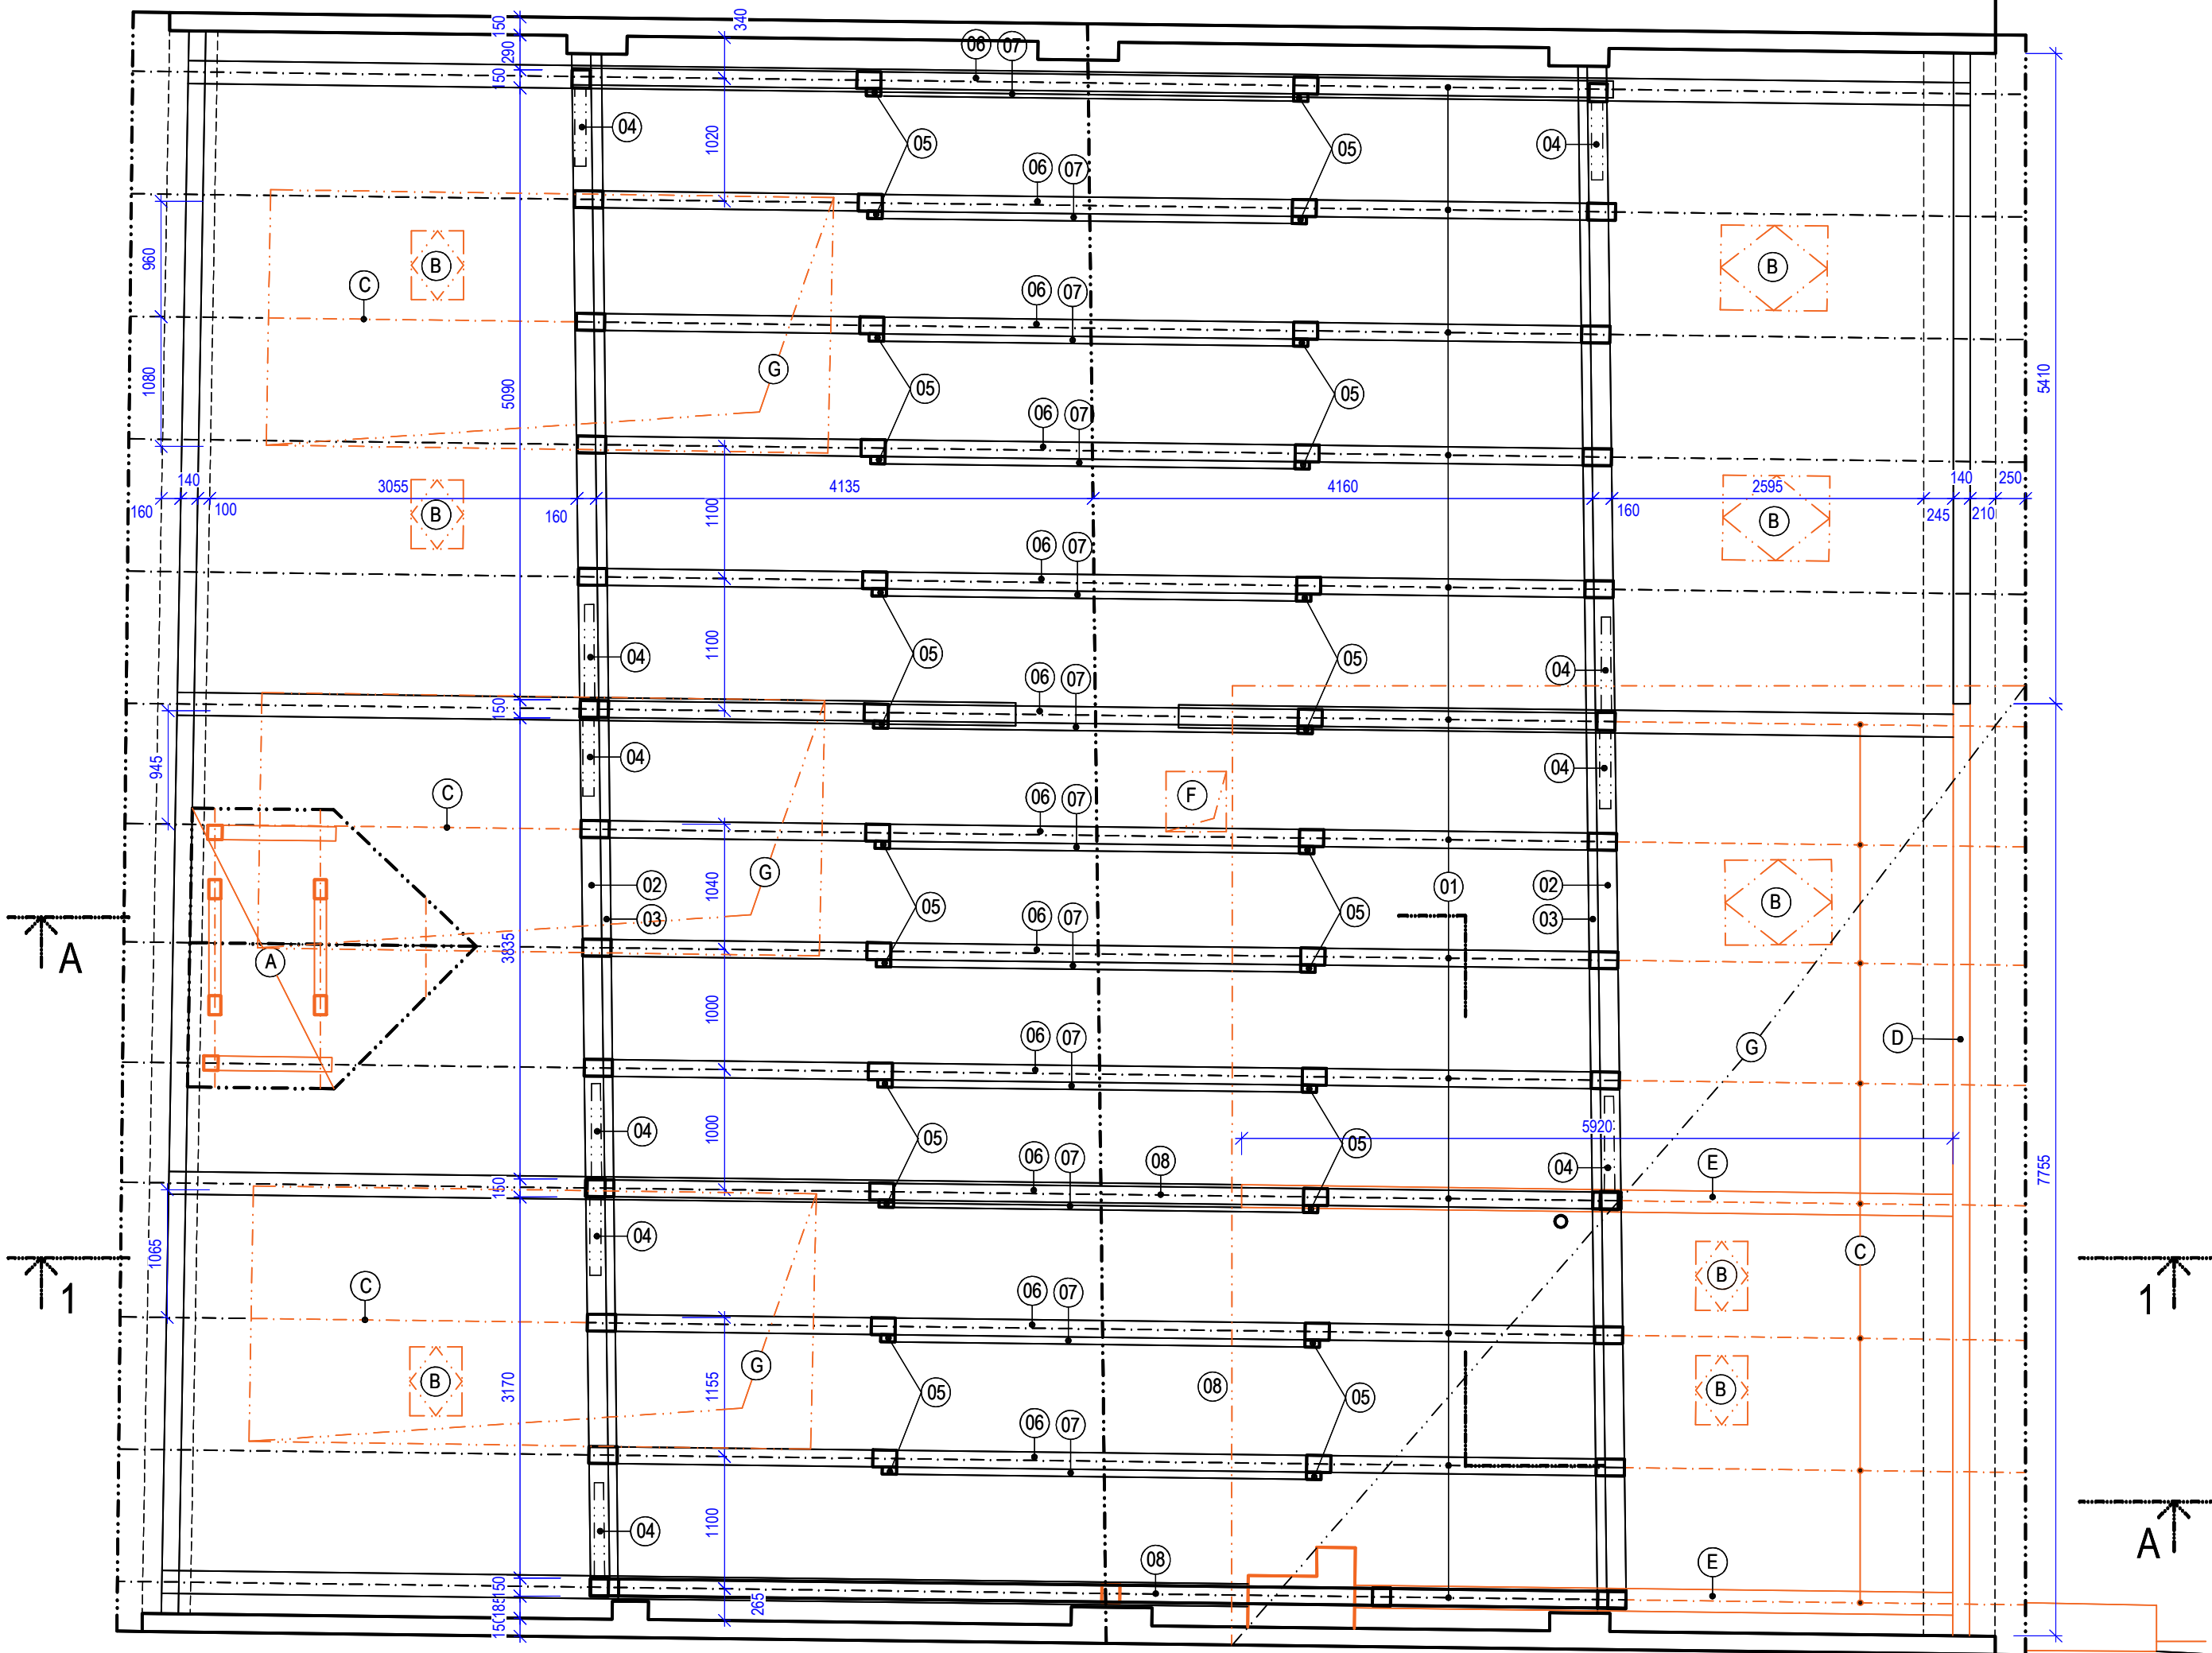

SOUSEDNÍ OBJEKT

LEGENDA MATERIÁLŮ:

- STÁVAJÍCÍ KONSTRUKCE
- BOURANÉ KONSTRUKCE

LEGENDA KROVU :


- 01 DŘ. KROKVE 140/180 MM
- 02 DŘ. STŘEDOVÉ VAZNICE 160/160 MM
- 03 OCELOVÉ NOSNÍKY (PŘÍLOŽKA STŘEDOVÉ VAZNICE) U220
- 04 DŘ. PÁSKY
- 05 DŘ. TÁHLO 120/60 MM
- 06 DŘ. HAMBALEK 140/140 MM
- 07 DŘ. KLEŠTINA 100/140 MM
- 08 DŘ. VAZNÝ TRÁM 190/190 MM
- 09 DŘ. SLOUPEK 150/150 MM

LEGENDA BOURACÍCH PRACÍ KROVU :

- A DEMONTÁŽ VIKÝŘE
- SLOUPKY 120/120 MM
- KROKVE 120/120 MM
- KLEŠTINY 100/120 MM
- B DEMONTÁŽ STŘEŠNÍCH OKEN
- C VYŘEZÁNÍ KROKVÍ
- D VYŘEZÁNÍ POZEDNICE
- E VYŘEZÁNÍ VAZNÉHO TRÁMU
- F VYŘEZÁNÍ STŘEŠNÍHO PLÁŠTĚ PRO OSAZENÍ VÝLEZU
- G VYŘEZÁNÍ STŘEŠNÍHO PLÁŠTĚ V MÍSTĚ NOVÉHO VIKÝŘE

POZNÁMKA:

- PŘED ZAHÁJENÍM BOURACÍCH PRACÍ BUDOU DO STROPNÍCH A STŘEŠNÍCH KONSTRUKCÍ PROVEDENY SONDY NA ZÁKLADĚ KTERÝCH BUDE VYHOTOVEN PŘESNÝ POSTUP PRACÍ, KTERÝ BUDE KONZULTOVÁN S HLAVNÍM PROJEKTANTEM
- PŘED ZAHÁJENÍM BOURACÍCH KROVU, BUDOU VYŘEZÁVANÉ ČÁSTI KROVU NAHRAZENY NOVÝMI DLE KONSTRUKČNÍ ČÁSTI
- ODSTRANĚNÍ VŠECH NEPOTŘEBNÝCH PRVKŮ VE STŘEŠE (např. světlovody, ventilační potrubí)

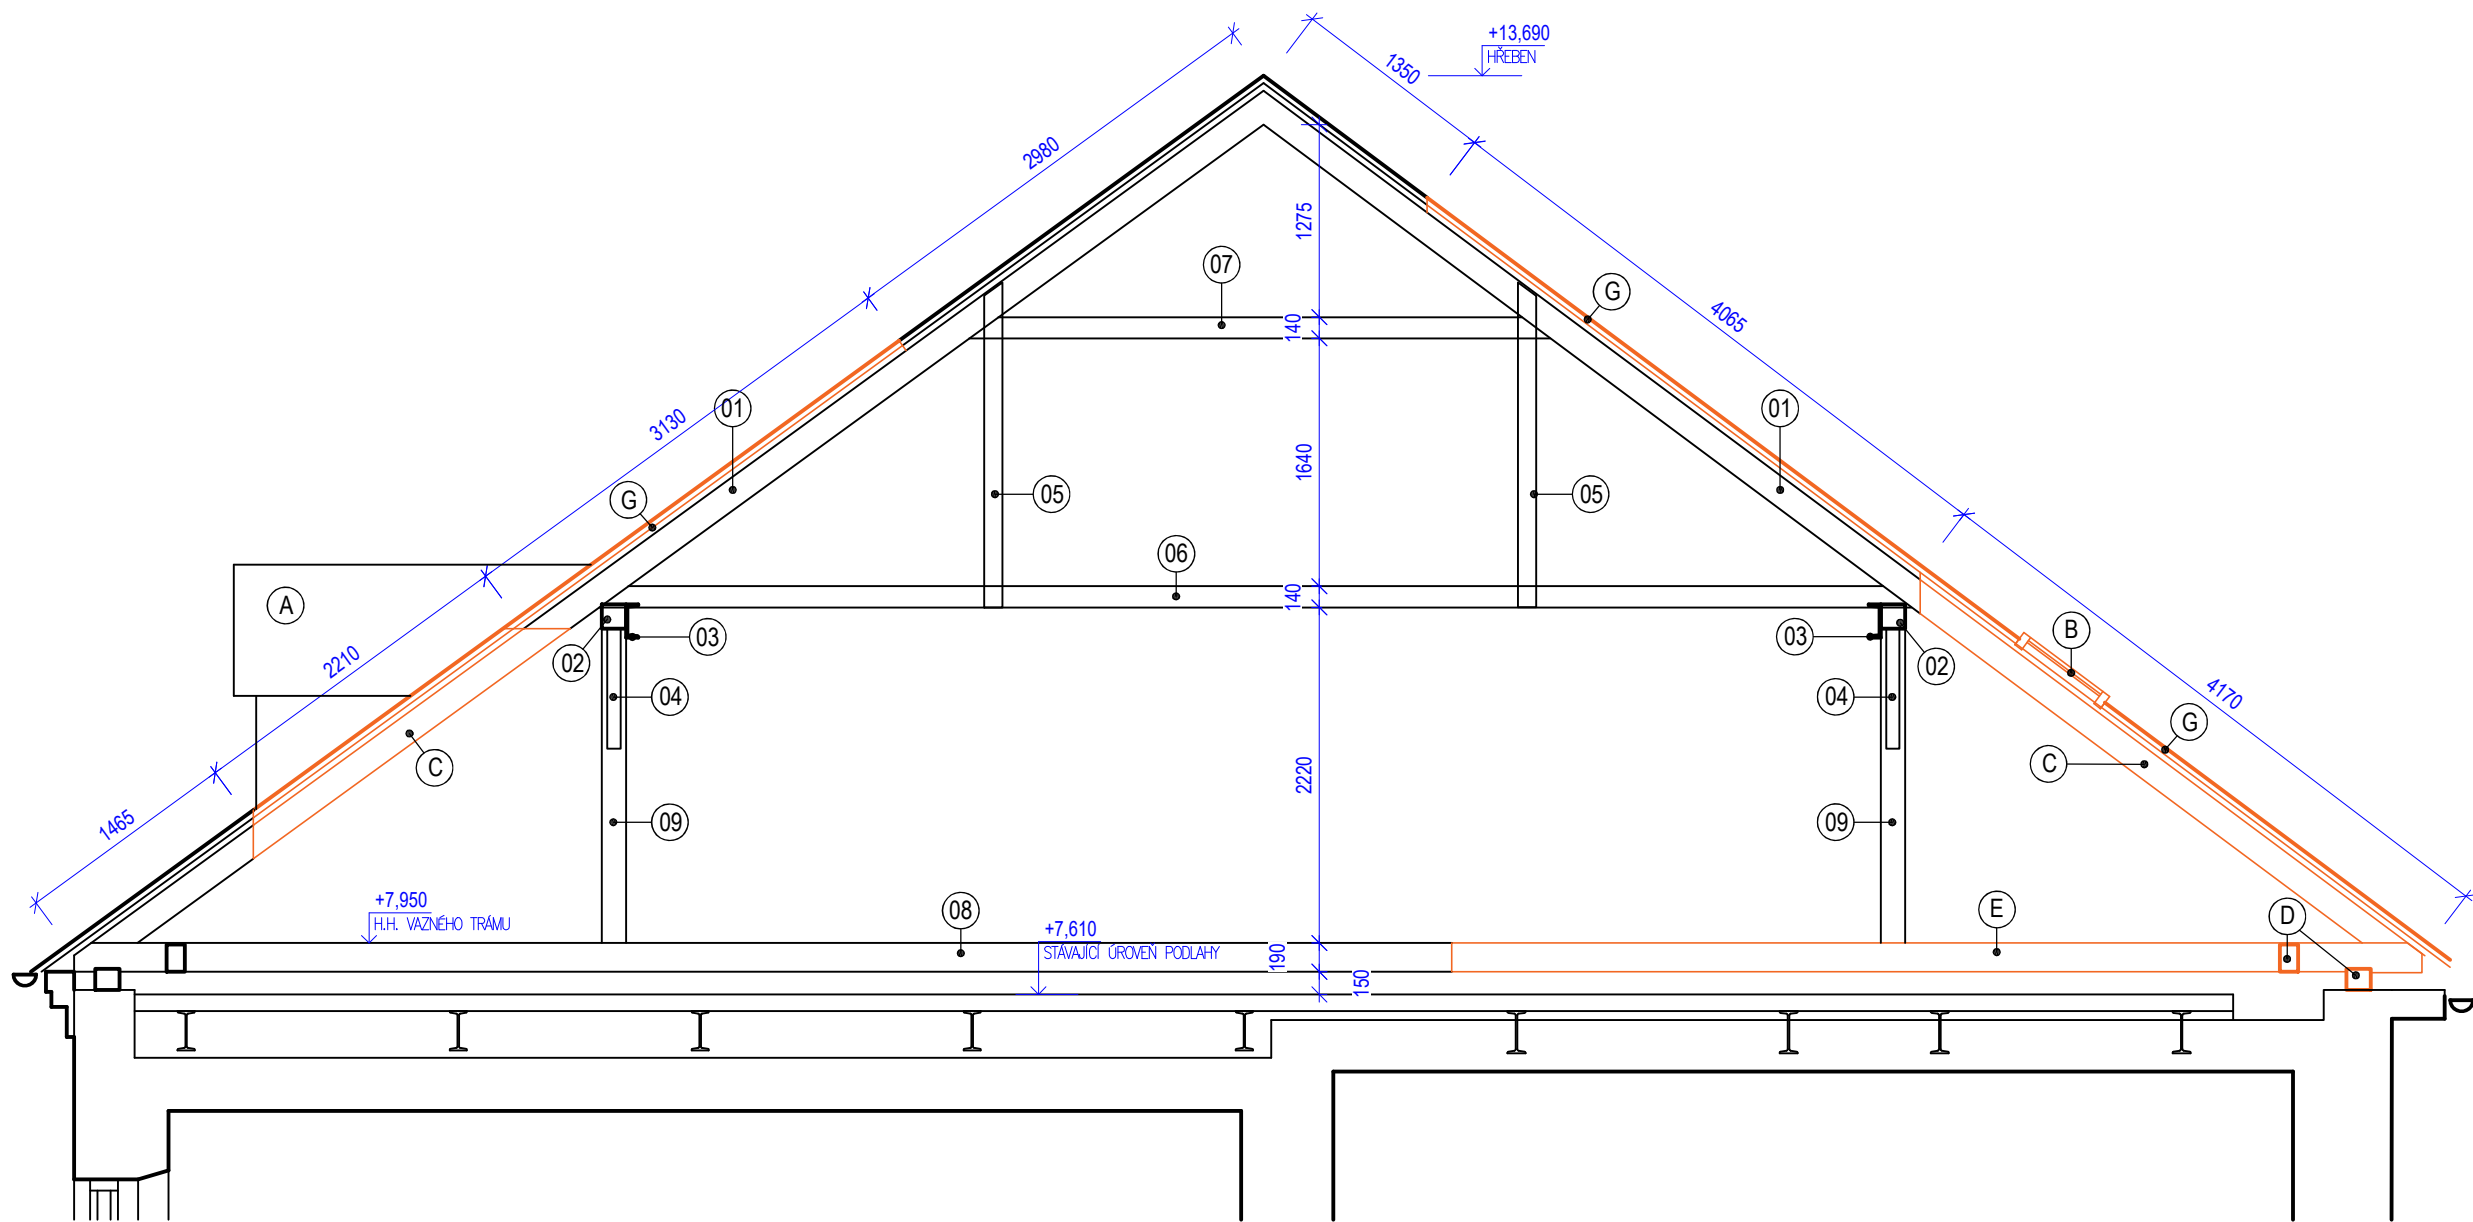

Ing.arch. Arnošt JANKO			Mýto L. Blatce na Šumavě, 381 01 Český Krumlov tel.: 721502817 e-mail: janko.arnošt@seznam.cz	
Autorem projektu Ing.arch. Václav Štěpán				
Zodpovědný projektant Ing. arch. Arnošt Janko				
Kontrola Ing. arch. Arnošt Janko				
Investor Město Kaplice, Náměstí 70, 382 41 Kaplice				
Kraj Jihočeský	Obec Kaplice	Katastrální území Kaplice		
Stavební úpravy, přístavba a nástavba obojstranně chráněného bydlení - Kaplice č.p. 45 na p.č.st. 184 a 185 v k.ú. Kaplice			Part. č. 1:50 DPS x A4	Č. zakázky 02/2021 Měřítko 1:50 DPS x A4
Předmět PŮDORYS KROVU STÁVAJÍCÍ STAV - BOURACÍ PRÁCE			D.1.1.5	