



# SITUAČNÍ VÝKRES ŠIRŠÍCH VZTAHŮ

## M 1:2000

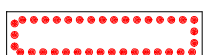

ŘEŠENÉ ÚZEMÍ

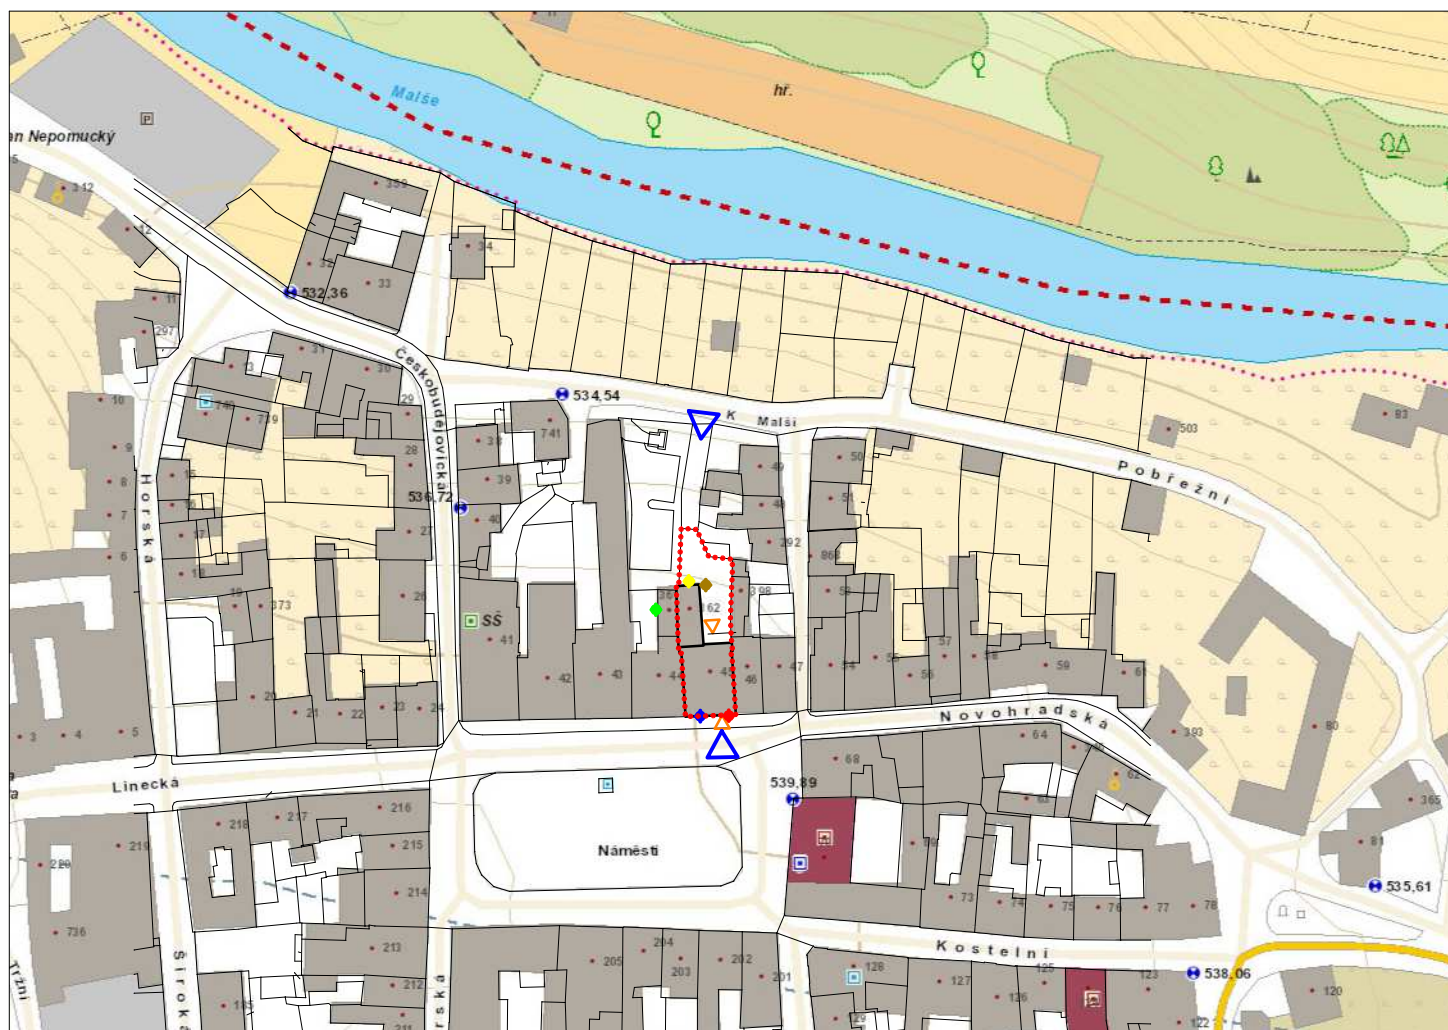

VSTUP DO OBJEKTU



PŘÍJEZDY K OBJEKTU



PŘIPOJOVACÍ MÍSTO - VODOVOD



PŘIPOJOVACÍ MÍSTO - KANALIZACE



PŘIPOJOVACÍ MÍSTO - PLYN



PŘIPOJOVACÍ MÍSTO - ELEKTRO



PŘIPOJOVACÍ MÍSTO - TEPLOVOD

<b>Ing.arch. Arnošt JANKO</b>			Mýto 1, Hořice na Šumavě, 381 01 Český Krumlov tel.: 721505817, e-mail: janko.arnost@seznam.cz	
Autorizovaný projektant: <b>Ing.arch. Václav Štěpán</b>				
Zodpovědný projektant: <b>Ing. arch. Arnošt Janko</b>				
Kreslil: <b>Ing. arch. Arnošt Janko</b>				
Investor: <b>Město Kaplice, Náměstí 70, 382 41 Kaplice</b>				
Kraj: <b>Jihočeský</b>	Obec: <b>Kaplice</b>	Katastrální území: <b>Kaplice</b>		
Akce: <b>Stavební úpravy, přístavba a nástavba objektu chráněného bydlení - Kaplice č.p. 45 na p.č.st. 184 a 185 v k.ú. Kaplice</b>			Paré č.: 	Č. zakázky: 
Obsah: <b>SITUAČNÍ VÝKRES ŠIRŠÍCH VZTAHŮ</b>			Výkres č.: <b>C.1</b>	Datum: 02/2021
				Měřítko: 1:2000
				Stupeň: DPS
				Formát: x A4