



SCHÉMA - VÝPLŇ NA PAVLAČI

OCELOVÉ VÝPLŇ PAVLAČE - SCHÉMA ROZMÍSTĚNÍ

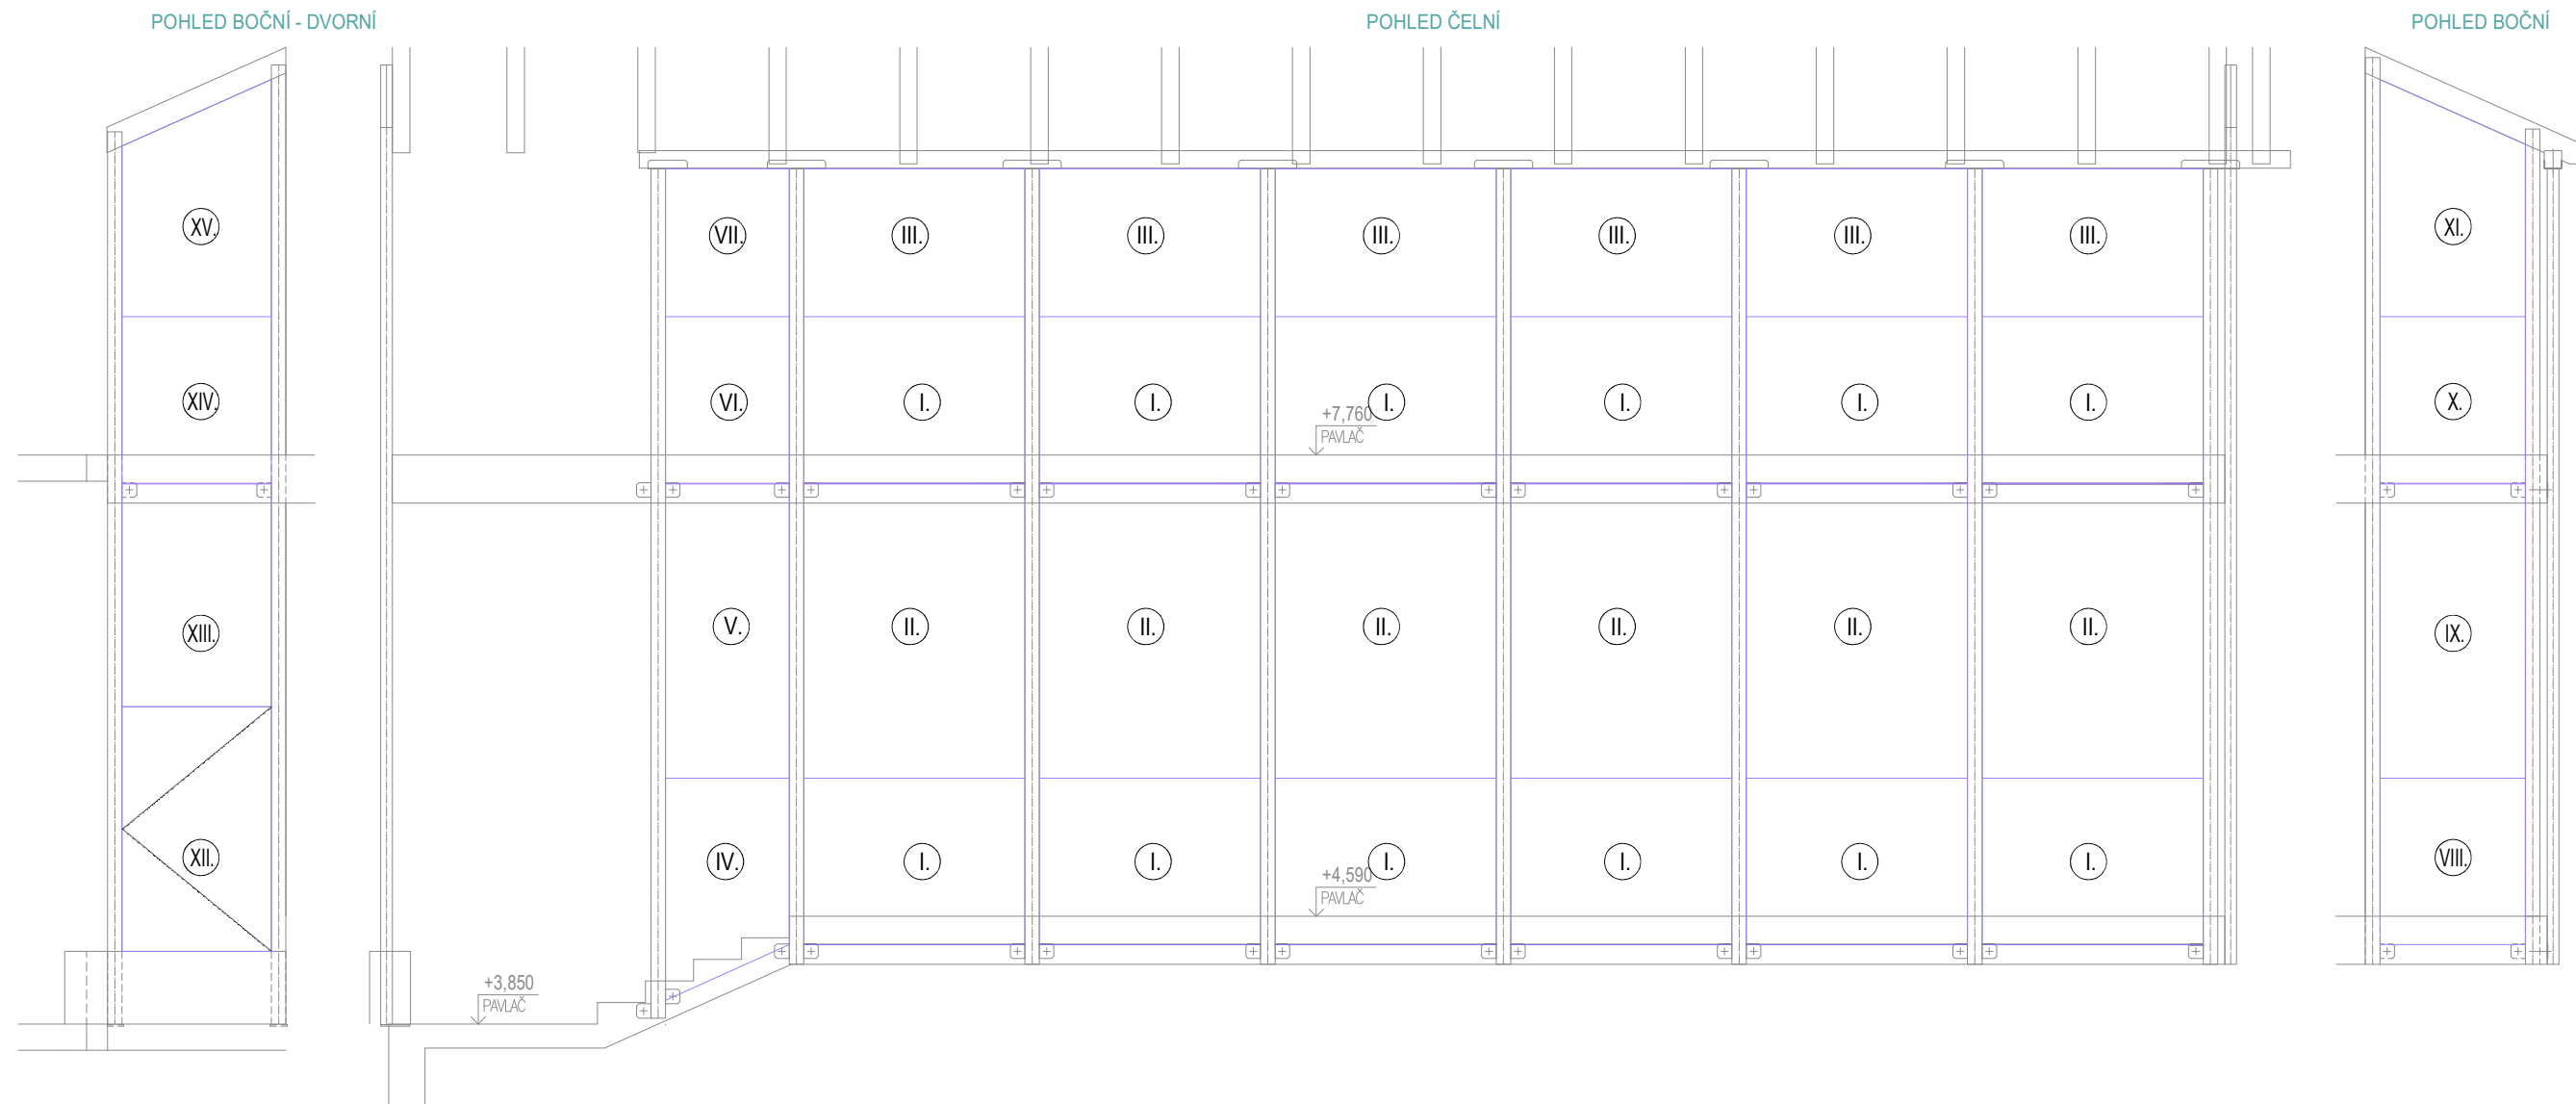


OCELOVÉ VÝPLŇ PAVLAČE - TAHOKOV

(materiál - ocel žárově zinkovaná, TAHOKOV - N/62) OZNAČENÍ NA VÝKRESECH (9)

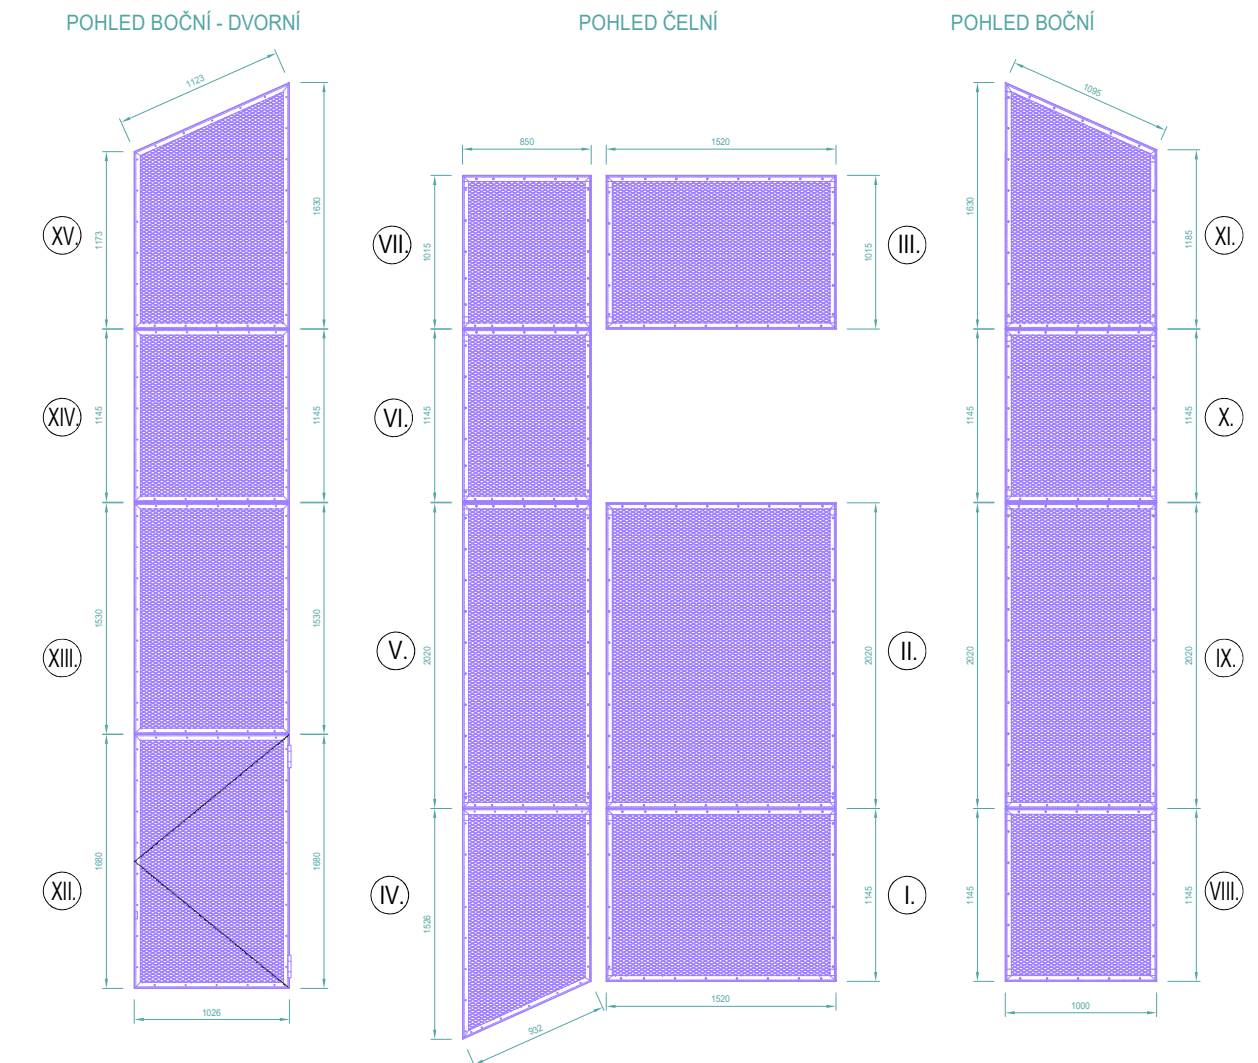

TYPICKÝ ŘEZ - 1:25

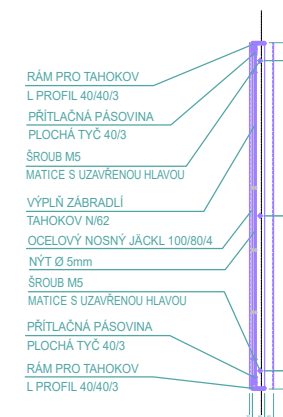

POZNÁMKY:

- POZNÁMKY:**
- TATO VÝKRESOVÁ DOKUMENTACE SLOUŽÍ KE STANOVENÍ PROSTOROVÝCH PARAMETRŮ KONSTRUKCE, NEENAHRAZUJE VÝROBNÍ DOKUMENTACI DODAVATELE !!!
 - UVEDENÉ ROZMĚRY JE NUTNO PŘEDEM OVĚRIT PŘÍMO NA STAVBĚ
 - POVRCHOVÁ ÚPRAVA: ŽÁROVÉ ZINKOVÁNÍ PONOREM DLE NORMY ČSN EN ISO 1461 (03 8560)
 - ŠROUBOVÉ SPOJE: PODLOŽKA + PÉROVKA + MATICE
 - V PŘÍPADĚ JAKÝCHKOLI NEJASNOSTÍ KONTAKTUJTE PROJEKTANTA
 - ZMĚNU TVARU A VELIKOSTI VÝPLNĚ Z TAHOKOVU JE NUTNO PŘEDEM KONZULTOVAT S PROJEKTEM

Ing.arch. Arnošt JANKO			Mýto 1, Hořice na Šumavě, 381 01 Český Krumlov tel.: 721505817, e-mail: janko.arnost@seznam.cz												
Autorizovaný projektant : Ing.arch. Václav Štěpán															
Zodpovědný projektant: Ing. arch. Arnošt Janko															
Kreslil : Ing. arch. Arnošt Janko															
Investor : Město Kaplice, Náměstí 70, 382 41 Kaplice															
Kraj : Jihočeský	Obec : Kaplice	Katastrální území : Kaplice													
Akce : Stavební úpravy, přístavba a nástavba obejktu chráněného bydlení - Kaplice č.p. 45 na p.č.st. 184 a 185 v k.ú. Kaplice				Paré č. :	<table><tr><td>C. zakázky :</td><td></td></tr><tr><td>Datum :</td><td>02/2021</td></tr><tr><td>Měřítko :</td><td>1:50</td></tr><tr><td>Stupeň :</td><td>DPS</td></tr><tr><td>Formát :</td><td>x A4</td></tr></table>	C. zakázky :		Datum :	02/2021	Měřítko :	1:50	Stupeň :	DPS	Formát :	x A4
C. zakázky :															
Datum :	02/2021														
Měřítko :	1:50														
Stupeň :	DPS														
Formát :	x A4														
Obsah : SCHÉMA - VÝPLŇ NA PAVLAČI Návrh				Výkres č. :	D.1.1.28										