


DETAIL - VÝPLNĚ NA TERASE

1:20


OCELOVÉ ZÁBRADLÍ NA TERASE

(materiál - ocel žárově zinkovaná, TAHOKOV LD/43)

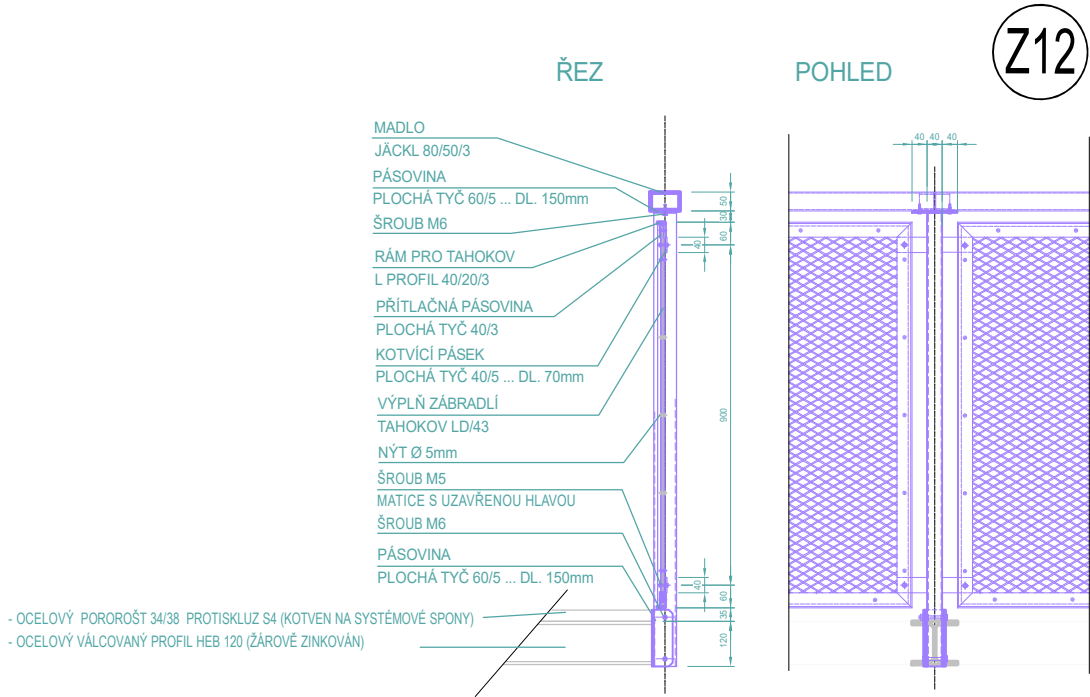


ZAKRYTÍ PŘÍHRADOVÝCH VAZNÍKŮ

(materiál - ocel žárově zinkovaná, TAHOKOV LD/43)

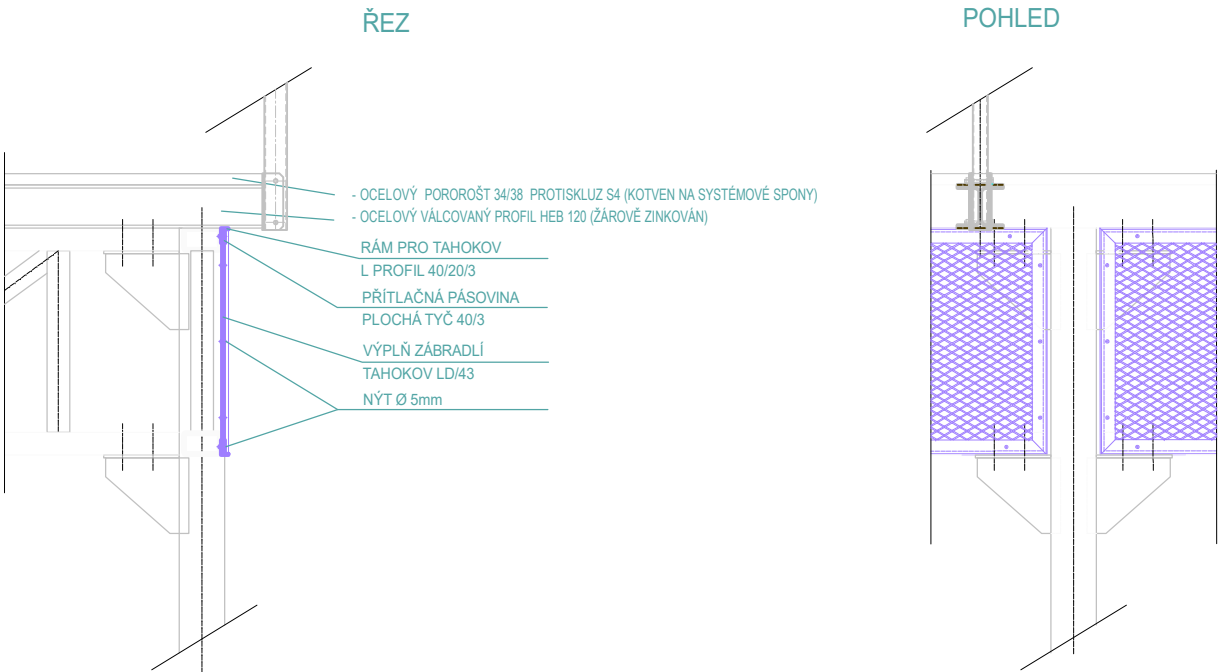

OCELOVÉ ZÁBRADLÍ NA PODESTĚ

(materiál - ocel žárově zinkovaná, TAHOKOV LD/43)

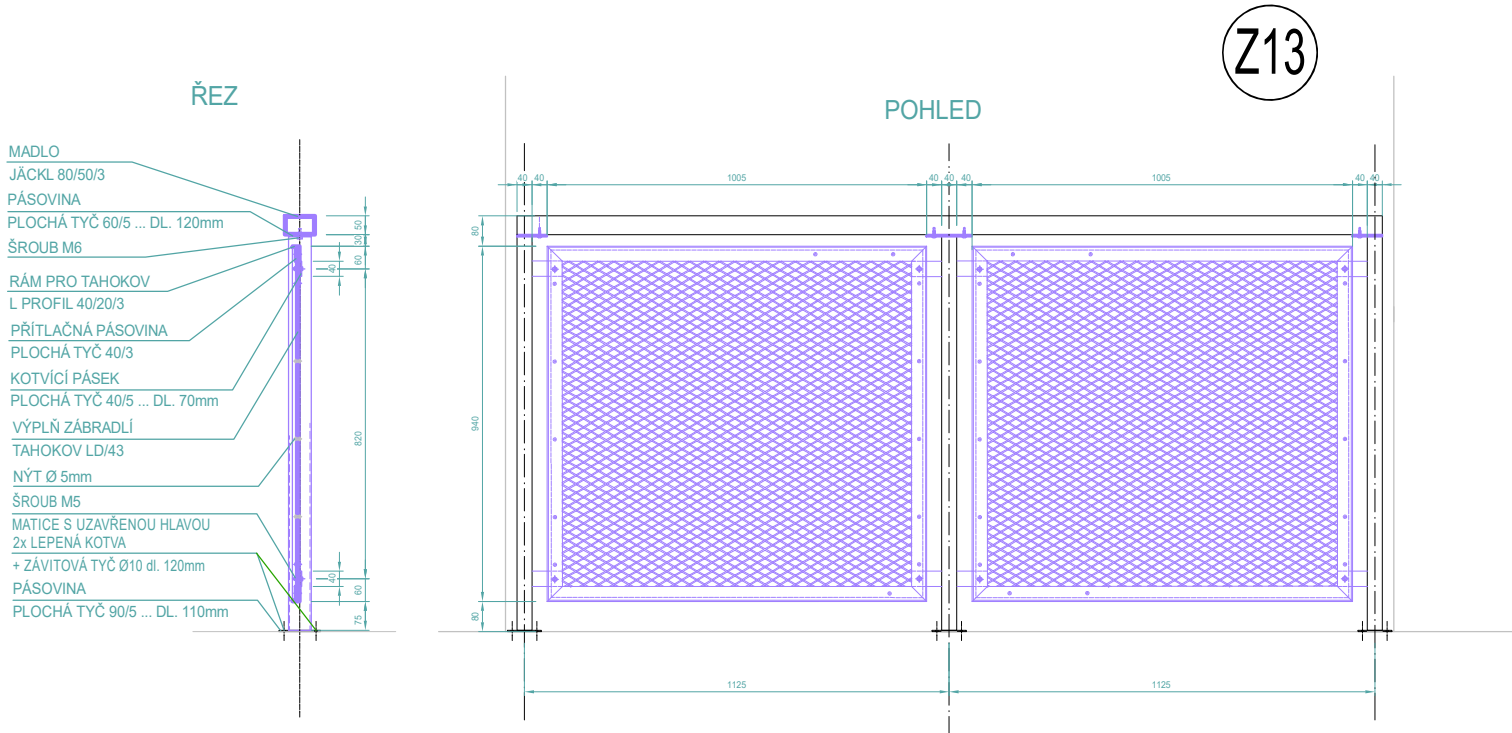

- POZNÁMKY:**
- TATO VÝKRESOVÁ DOKUMENTACE SLOUŽÍ KE STANOVENÍ PROSTOROVÝCH PARAMETRŮ KONSTRUKCE, NENAHRAZUJE VÝROBNÍ DOKUMENTACI DODAVATELE !!!
 - UVEDENÉ ROZMĚRY JE NUTNO PŘEDEM OVĚŘIT PŘÍMO NA STAVBĚ
 - POVRCHOVÁ ÚPRAVA: ŽÁROVÉ ZINKOVÁNÍ PONOREM DLE NORMY ČSN EN ISO 1461 (03 8560)
 - ŠROUBOVÉ SPOJE: PODLOŽKA + PÉROVKA + MATICE
 - V PŘÍPADĚ JAKÝCHKOLI NEJASNOSTÍ KONTAKTUJTE PROJEKTANTA
 - ZMĚNU TVARU A VELIKOSTI VÝPLNĚ Z TAHOKOVU JE NUTNO PŘEDEM KONZULTOVAT S PROJEKTANTEM

Ing.arch. Arnošt JANKO			Mýto 1, Hořice na Šumavě, 381 01 Český Krumlov tel.: 721505817, e-mail: janko.arnost@seznam.cz	
Autorizovaný projektant :				
Ing.arch. Václav Štěpán				
Zodpovědný projektant:				
Ing. arch. Arnošt Janko				
Kreslil :				
Ing. arch. Arnošt Janko				
Investor :				
Město Kaplice, Náměstí 70, 382 41 Kaplice				
Kraj :	Obec :	Katastrální území :		Paré č. : Č. zakázky : Datum : 02/2021 Měřítko : 1:20 Stupeň : DPS Formát : x A4
Jihočeský	Kaplice	Kaplice		
Akce :				
Stavební úpravy, přístavba a nástavba obejktu chráněného bydlení - Kaplice č.p. 45 na p.č.st. 184 a 185 v k.ú. Kaplice				
Obsah :				
DETAIL - VÝPLNĚ NA TERASE Návrh				
Výkres č. :				D.1.1.29