


POHLEDY

ZÁBRADLÍ - RAMPA
1:50


ZÁBRADLÍ NA RAMPĚ - SCHÉMA ROZMÍSTĚNÍ NOSNÝCH SLOUPKŮ A KONZOL

(materiál - ocel žárově zinkovaná, madlo/příčle - nerez) OZNAČENÍ NA VÝKRESECH (Z15)

DETAILY SLOUPKŮ A KONZOL - 1:25

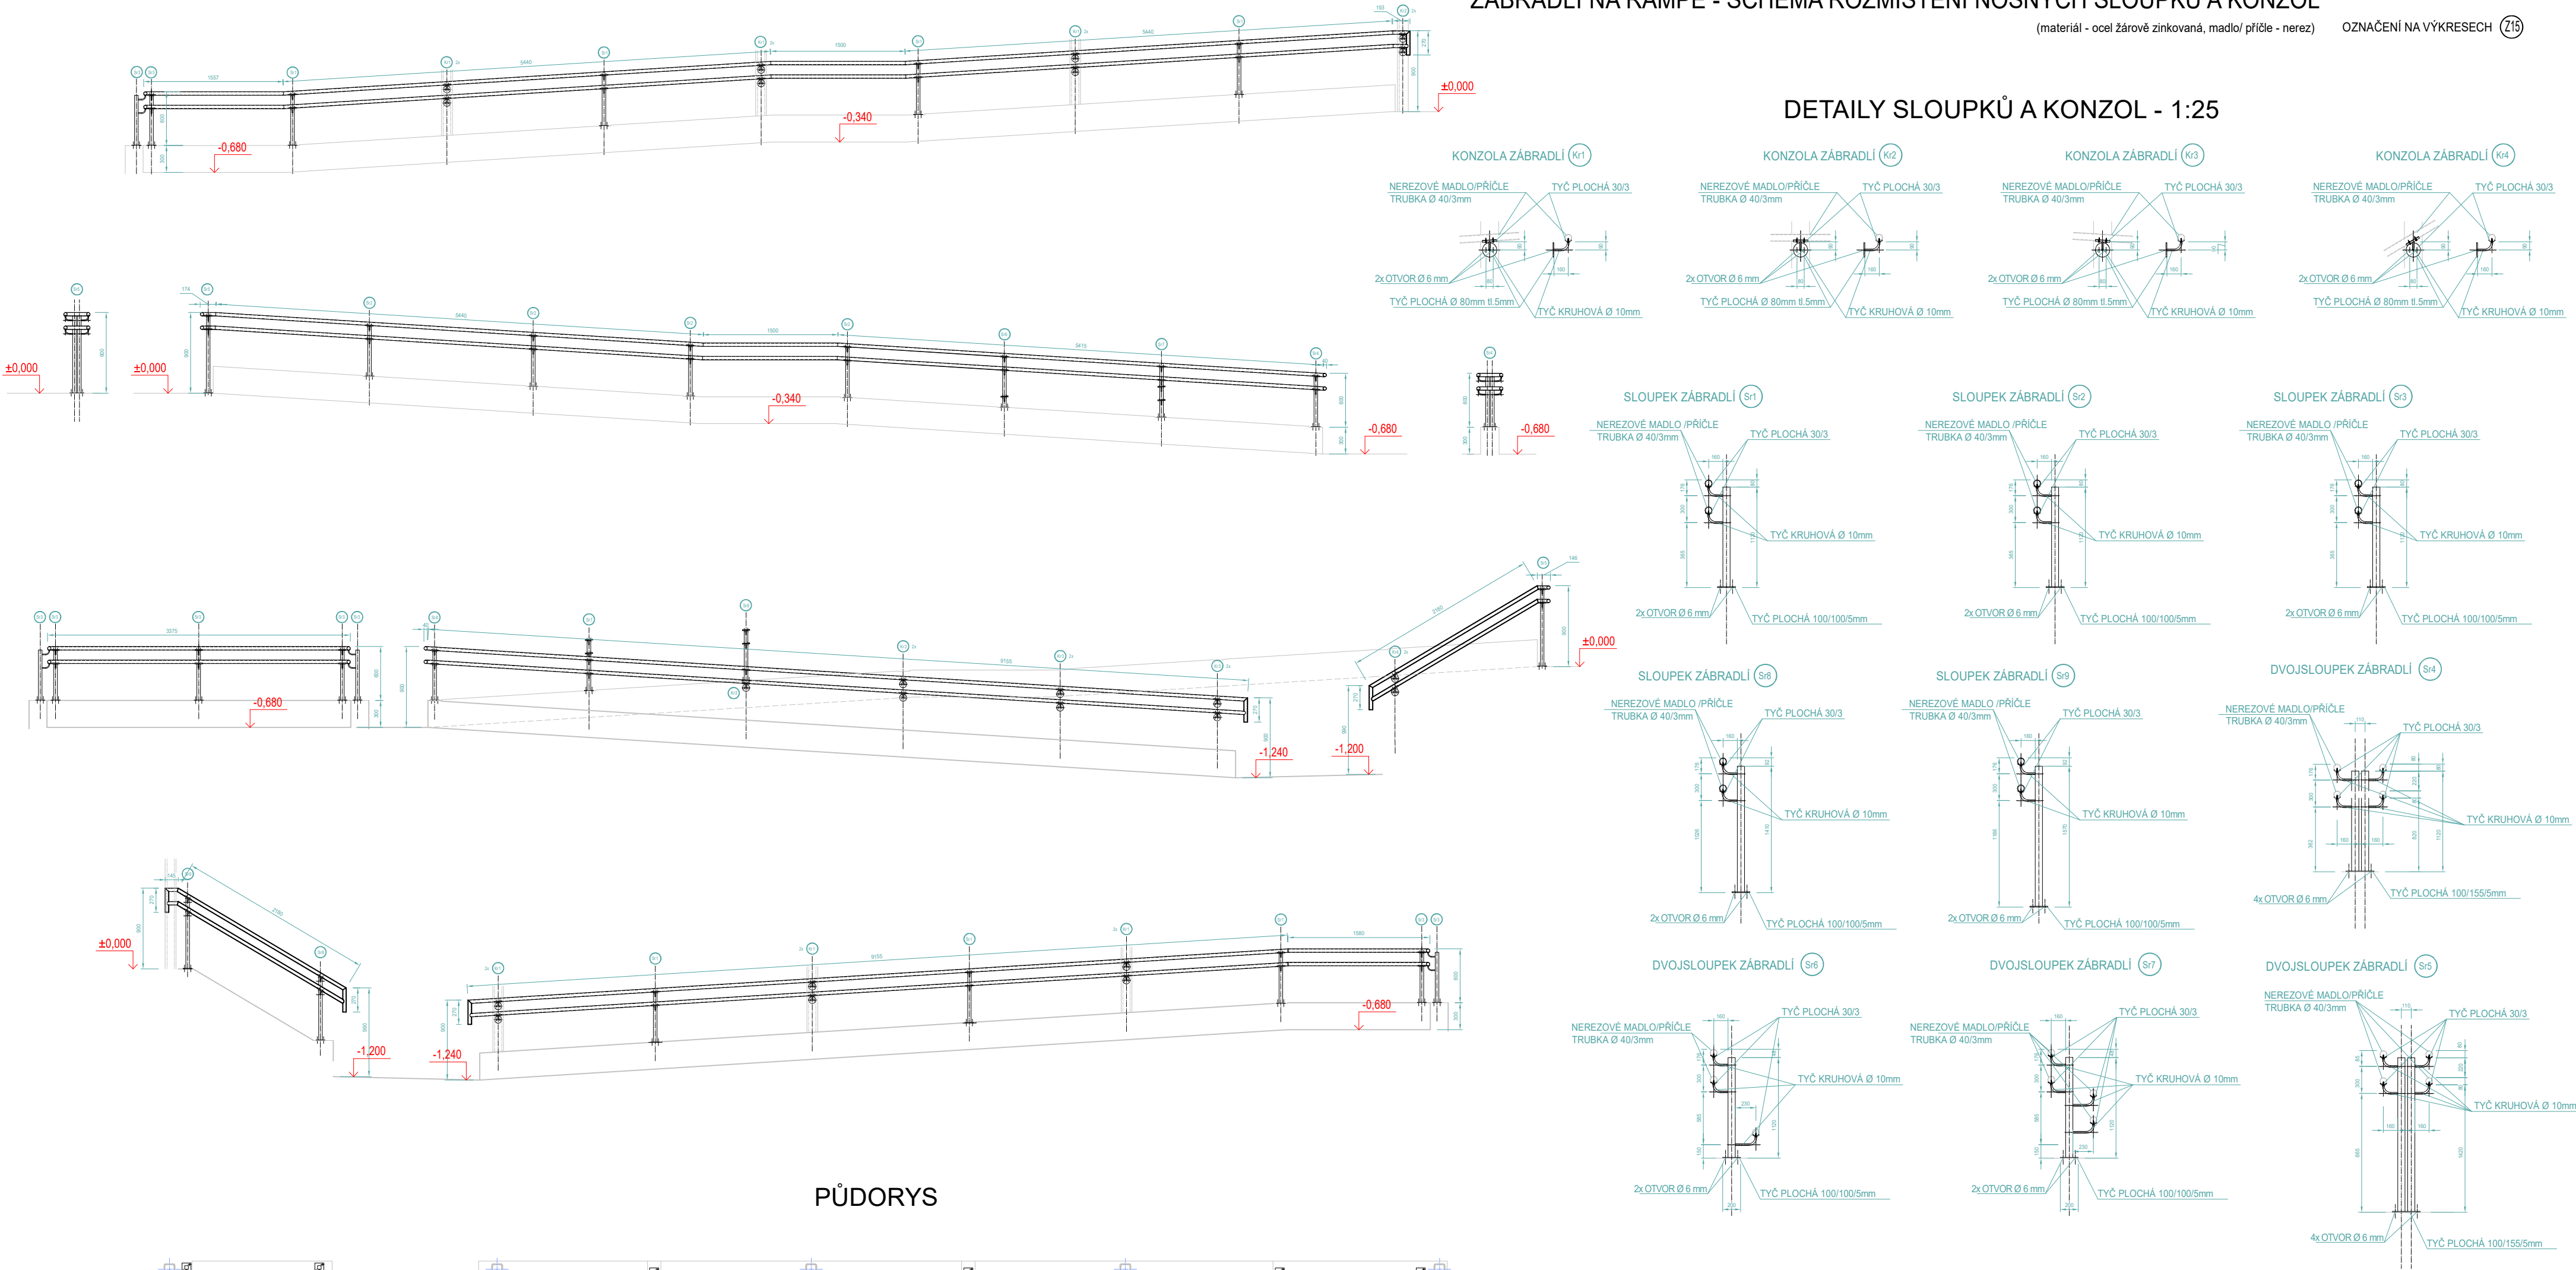

PŮDORYS

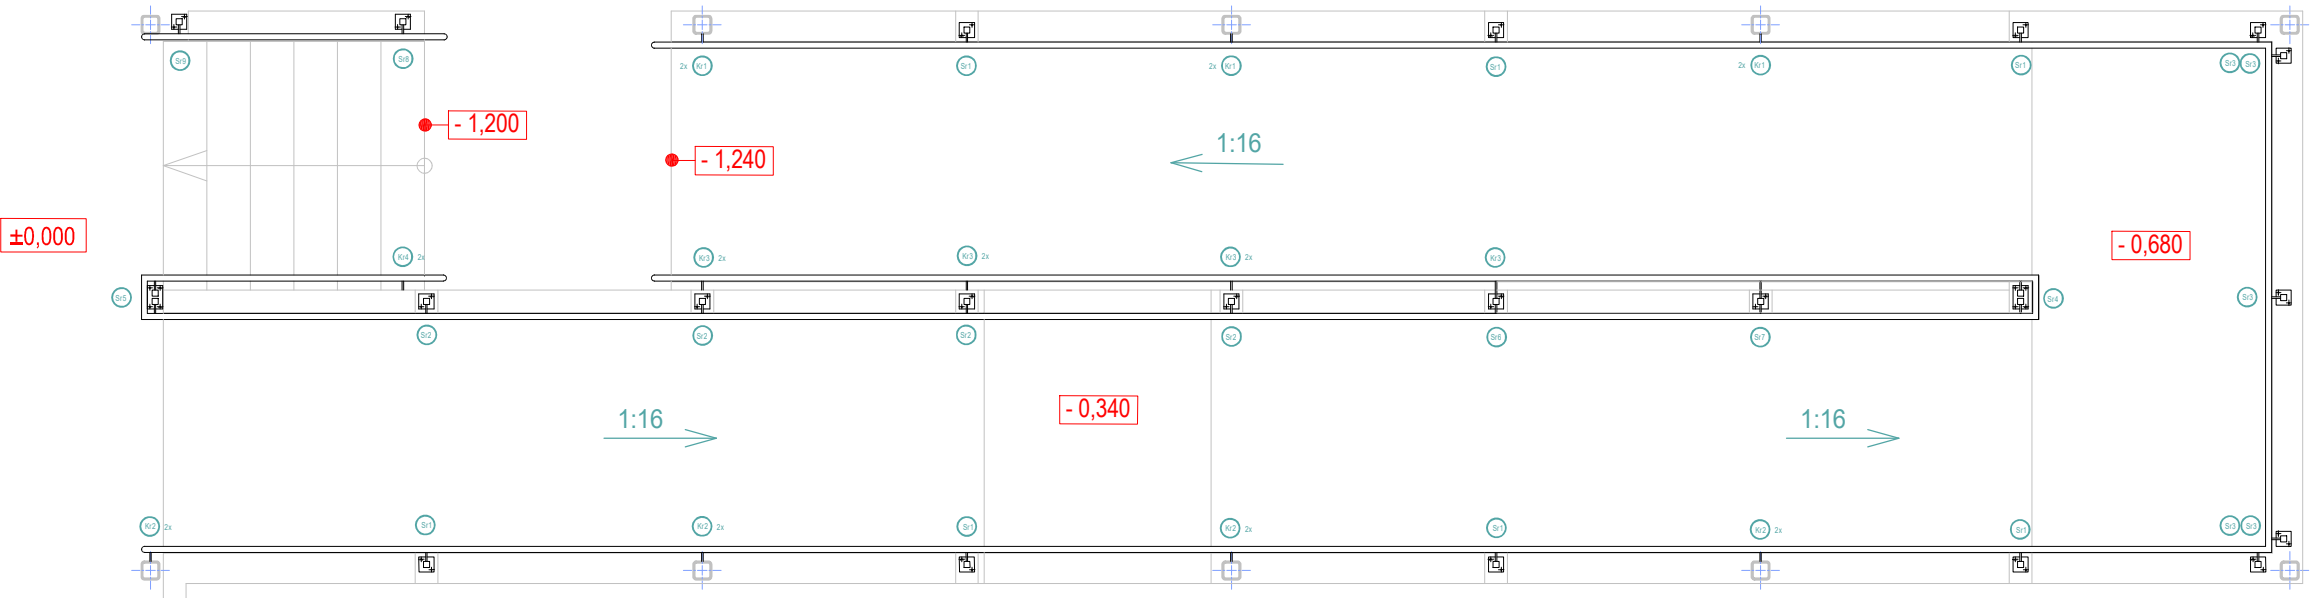

POZNÁMKY:

- TATO VÝKRESOVÁ DOKUMENTACE SLOUŽÍ KE STANOVENÍ PROSTOROVÝCH PARAMETRŮ KONSTRUKCE. NENAHRAZUJE VÝROBNÍ DOKUMENTACI DODAVATELE !!!
- UVEDENÉ ROZMĚRY JE NUTNO PŘEDEM OVĚŘIT PŘÍMO NA STAVBĚ
- POVRCHOVÁ ÚPRAVA: ŽÁROVĚ ZINKOVÁNÍ PONOREM DLE NORMY ČSN EN ISO 1461 (03 8560)
- V PŘÍPADĚ JAKÝCHKOLI NEJASNOSTÍ KONTAKTUJTE PROJEKTANTA
- ZMĚNU TVARU A VELIKOSTI VÝPLNĚ Z TAHOVKOVU JE NUTNO PŘEDEM KONZULTOVAT S PROJEKTANTEM

Ing.arch. Arnošt JANKO			Mýto 1, Hořice na Šumavě, 381 01 Český Krumlov tel.: 721505817, e-mail: janko.arnost@seznam.cz	
Autorem návrhu projektant:			Ing. arch. Václav Štěpán	
Zodpovědný projektant:			Ing. arch. Arnošt Janko	
Kontrola:			Ing. arch. Arnošt Janko	
Investor:			Město Kaplice, Náměstí 70, 382 41 Kaplice	
Kraj:			Jihočeský	Obec:
Akce:			Kaplice	Katastrální území:
Obuh:			Kaplice	
Stavební úpravy, přístavba a nástavba objektu chráněného bydlení - Kaplice č.p. 45 na p.č.st. 184 a 185 v k.ú. Kaplice			ZÁBRADLÍ - RAMPA Návrh	
Výkres č.:			D.1.1.27	
Č. zakázky:			Datum:	
Měřítko:			02/2021	
Stupeň:			1:50	
Formát:			DPS	
			x A4	