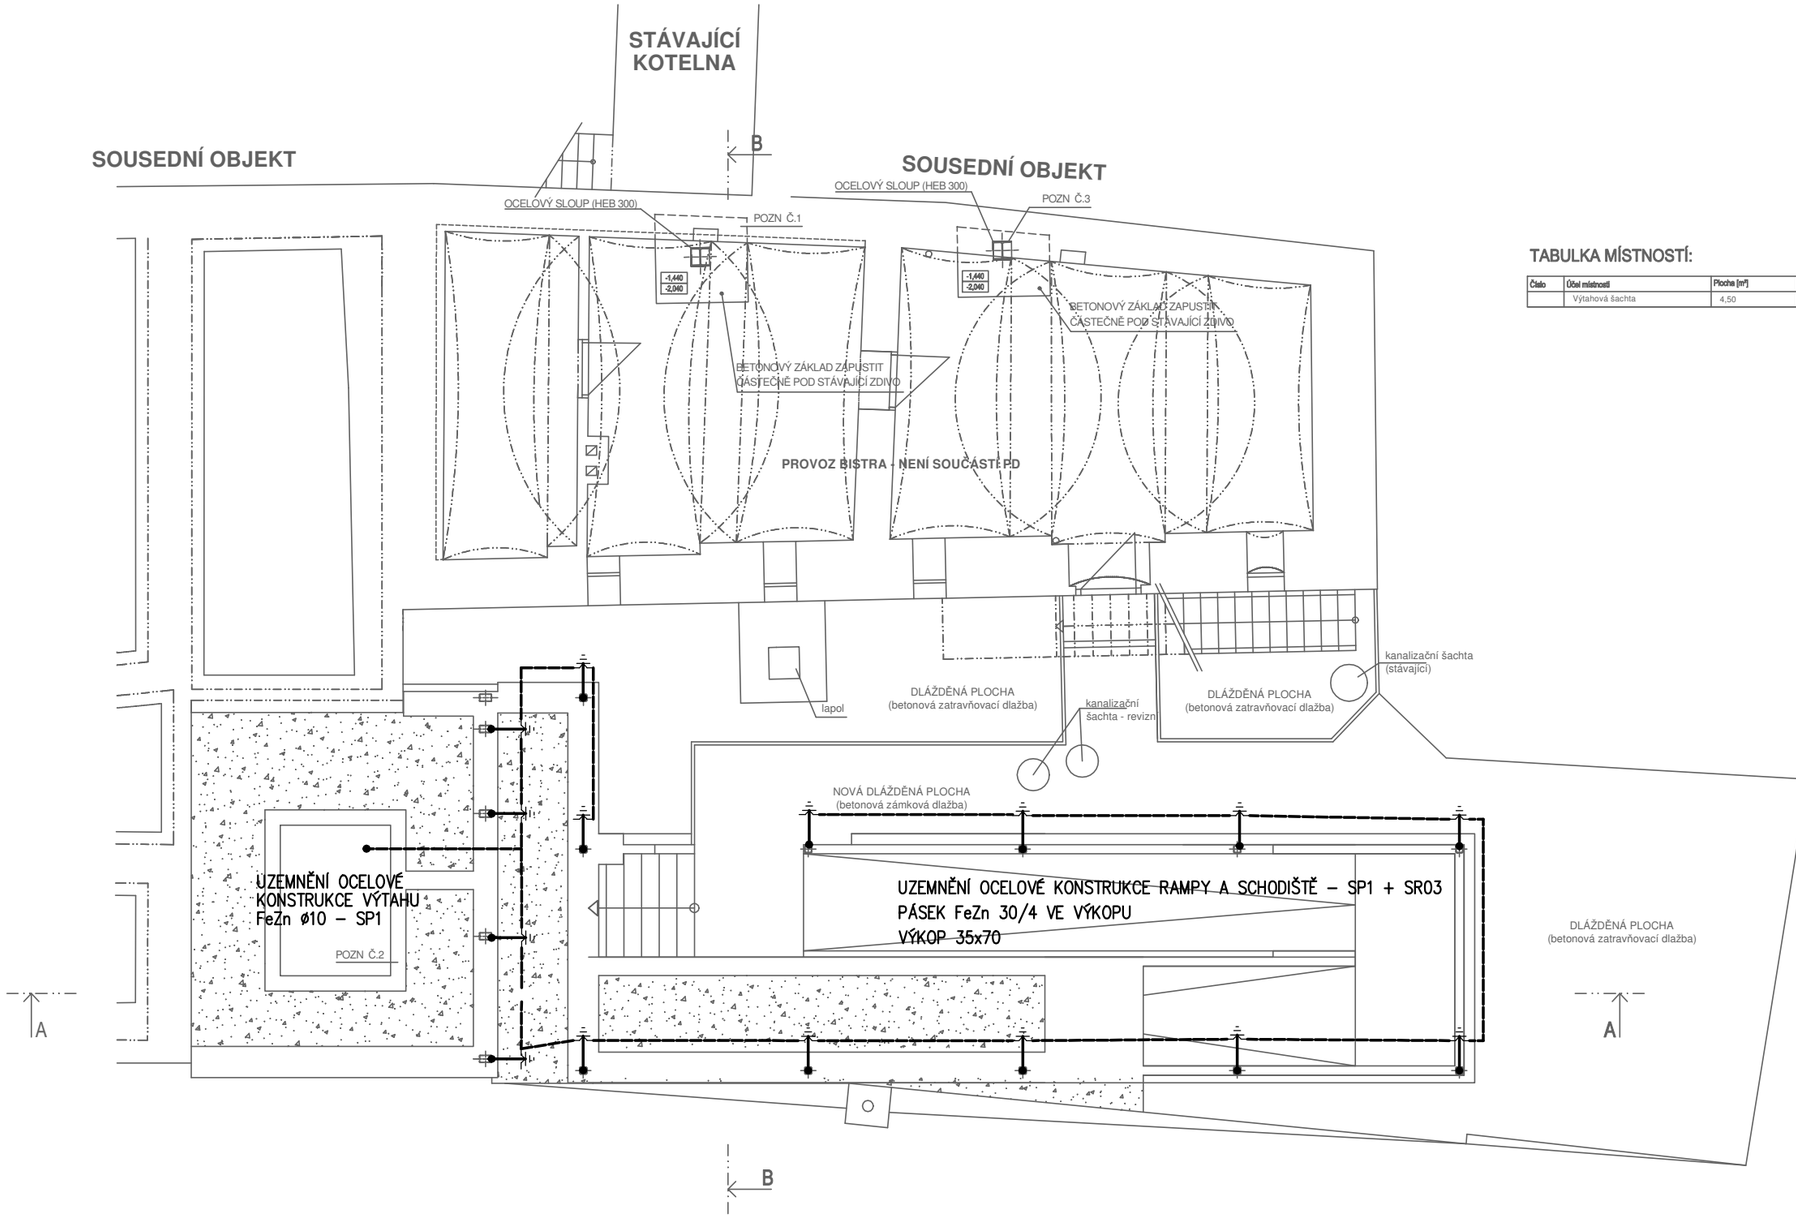

TABULKA MÍSTNOSTÍ:

Číslo	Účel místnosti	Plocha [m²]	Podlaha	Stěny	Strop
	Výtahová šachta	4,50	betonový potěr		

POZNÁMKA 1

MAX. ZEMNÍ ODPOR CELÉ SOUSTAVY ≤ 2 OHMY
UZEMNĚNÍ PROVEDENO PÁSKEM FeZn 30/4 VE VÝKOPU 35x70

ELEKTROINSTALACE

Zodp. projektant	Projektant	Vypracoval
JOSEF SOBÍŠEK	MARTIN VAŇAS DiS.	MARTIN VAŇAS DiS.

ELEKTRO Sobíšek
MARTIN VAŇAS DiS.
370 01 Č. Budějovice, Čechova 59
email: el.so@volny.cz, IČO: 74 31 65 75

Investor: Město Kaplice, Náměstí 70, 382 41 Kaplice

Akce: **Stavební úpravy, přístavba a nástavba objektu chráněného bydlení – Kaplice č.p. 45 na p.č.st. 184 a 185 v k.ú. Kaplice**

Příloha: ZÁKLADY UZEMNĚNÍ – ZADNÍ TRAKT

Čís. zakázky	067/2020
Formát	2xA4
Datum	11/2020
Stupeň	**RDS**
List/Listů	–
Měřítko	1:100
Výkres č.	E0