
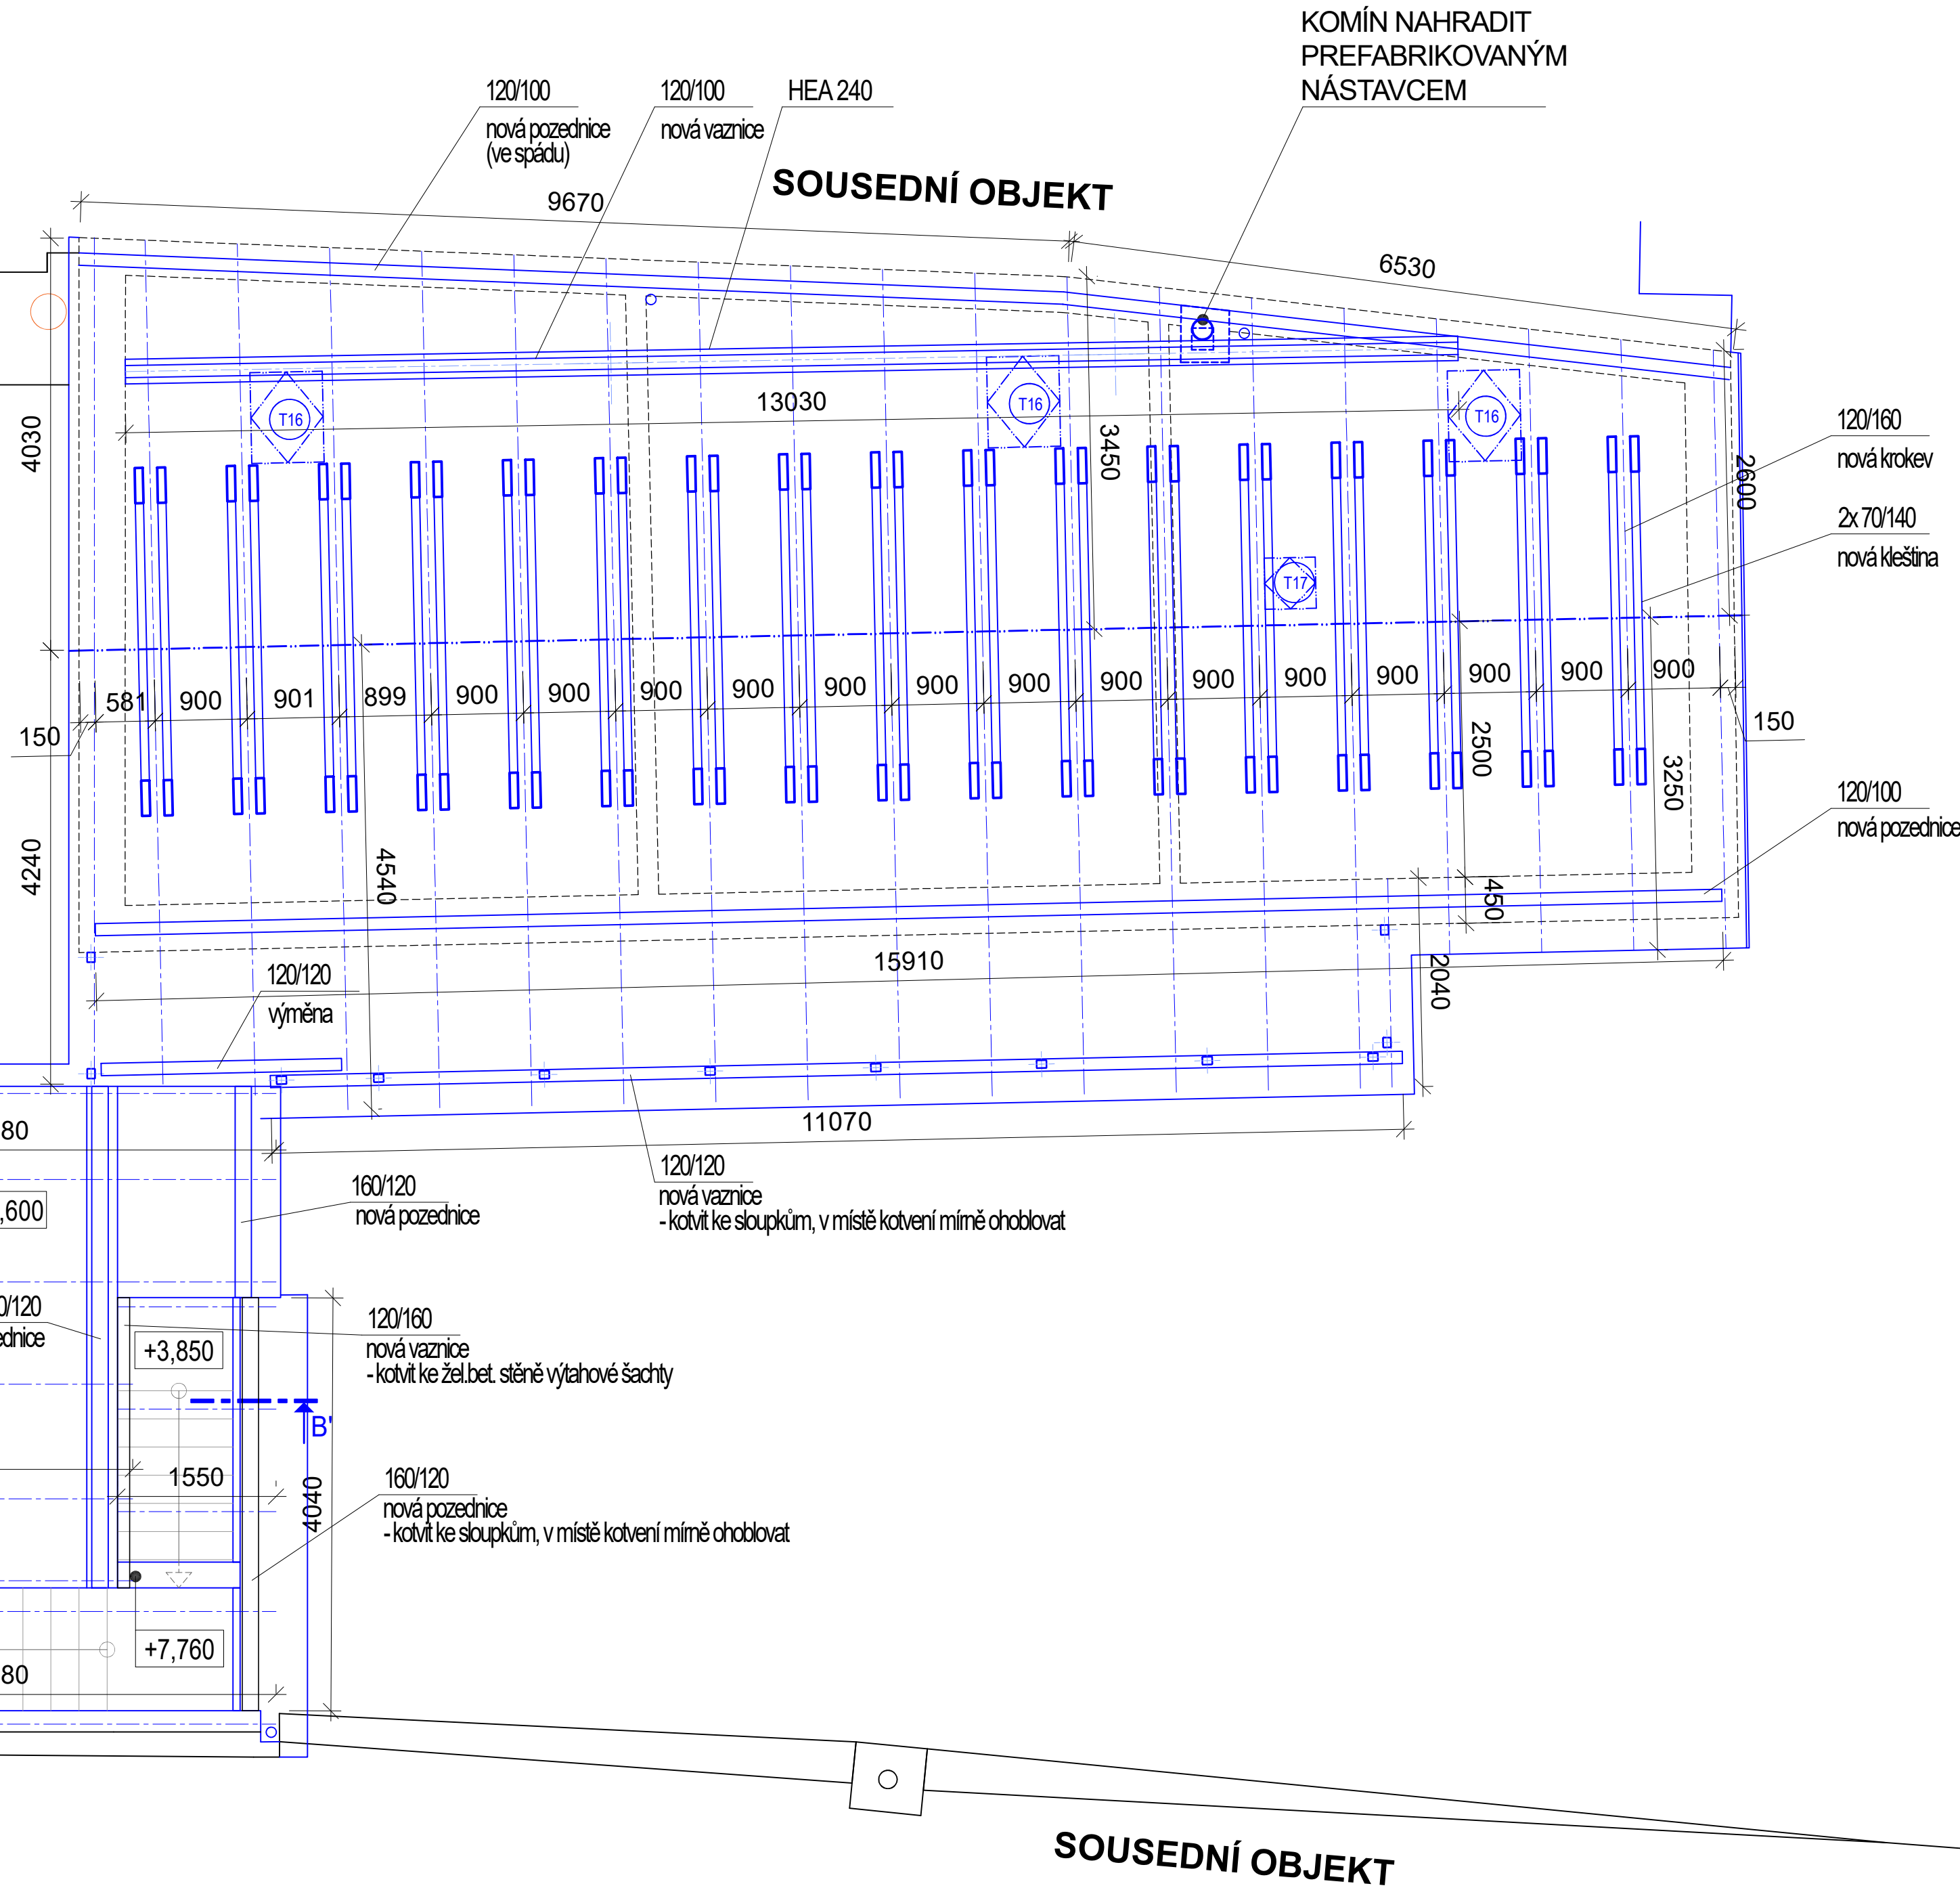
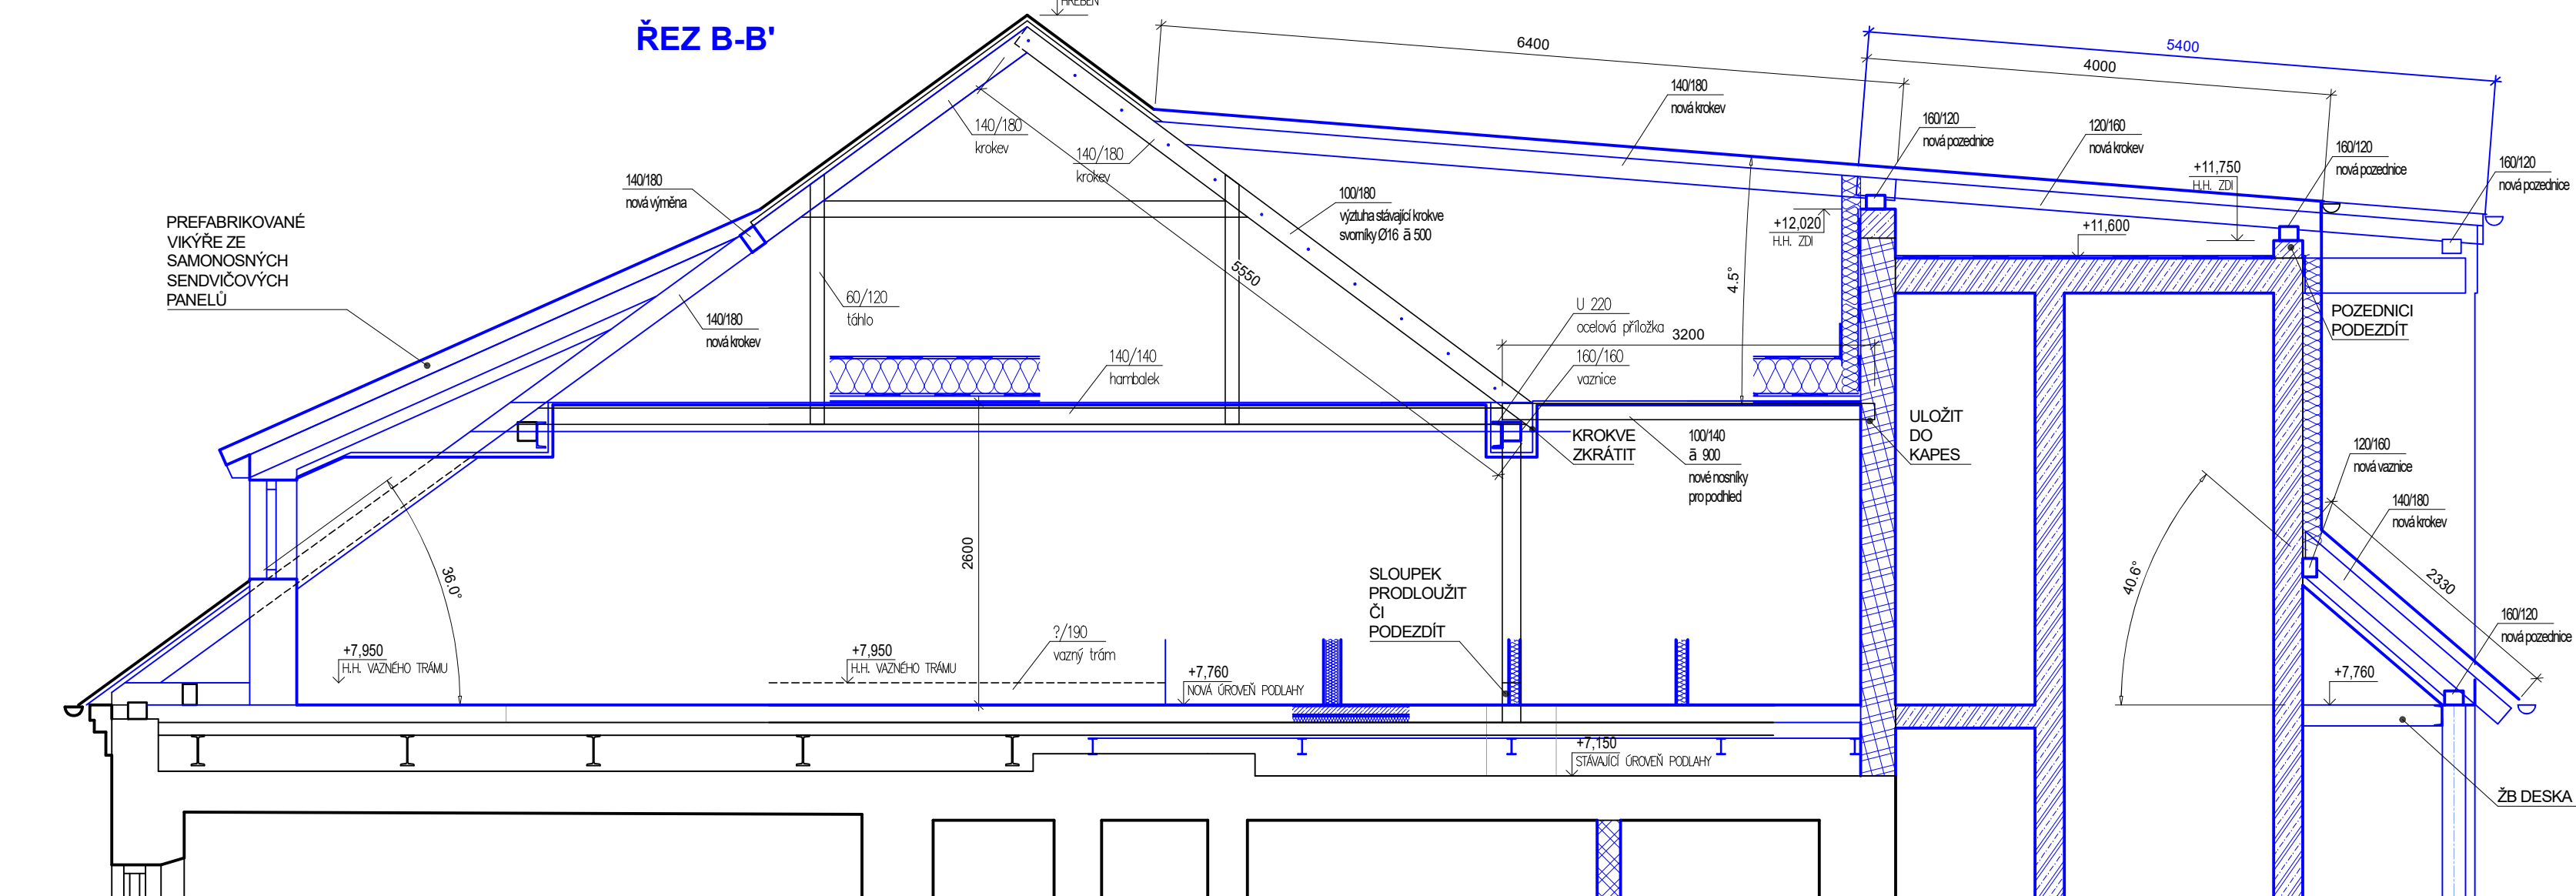
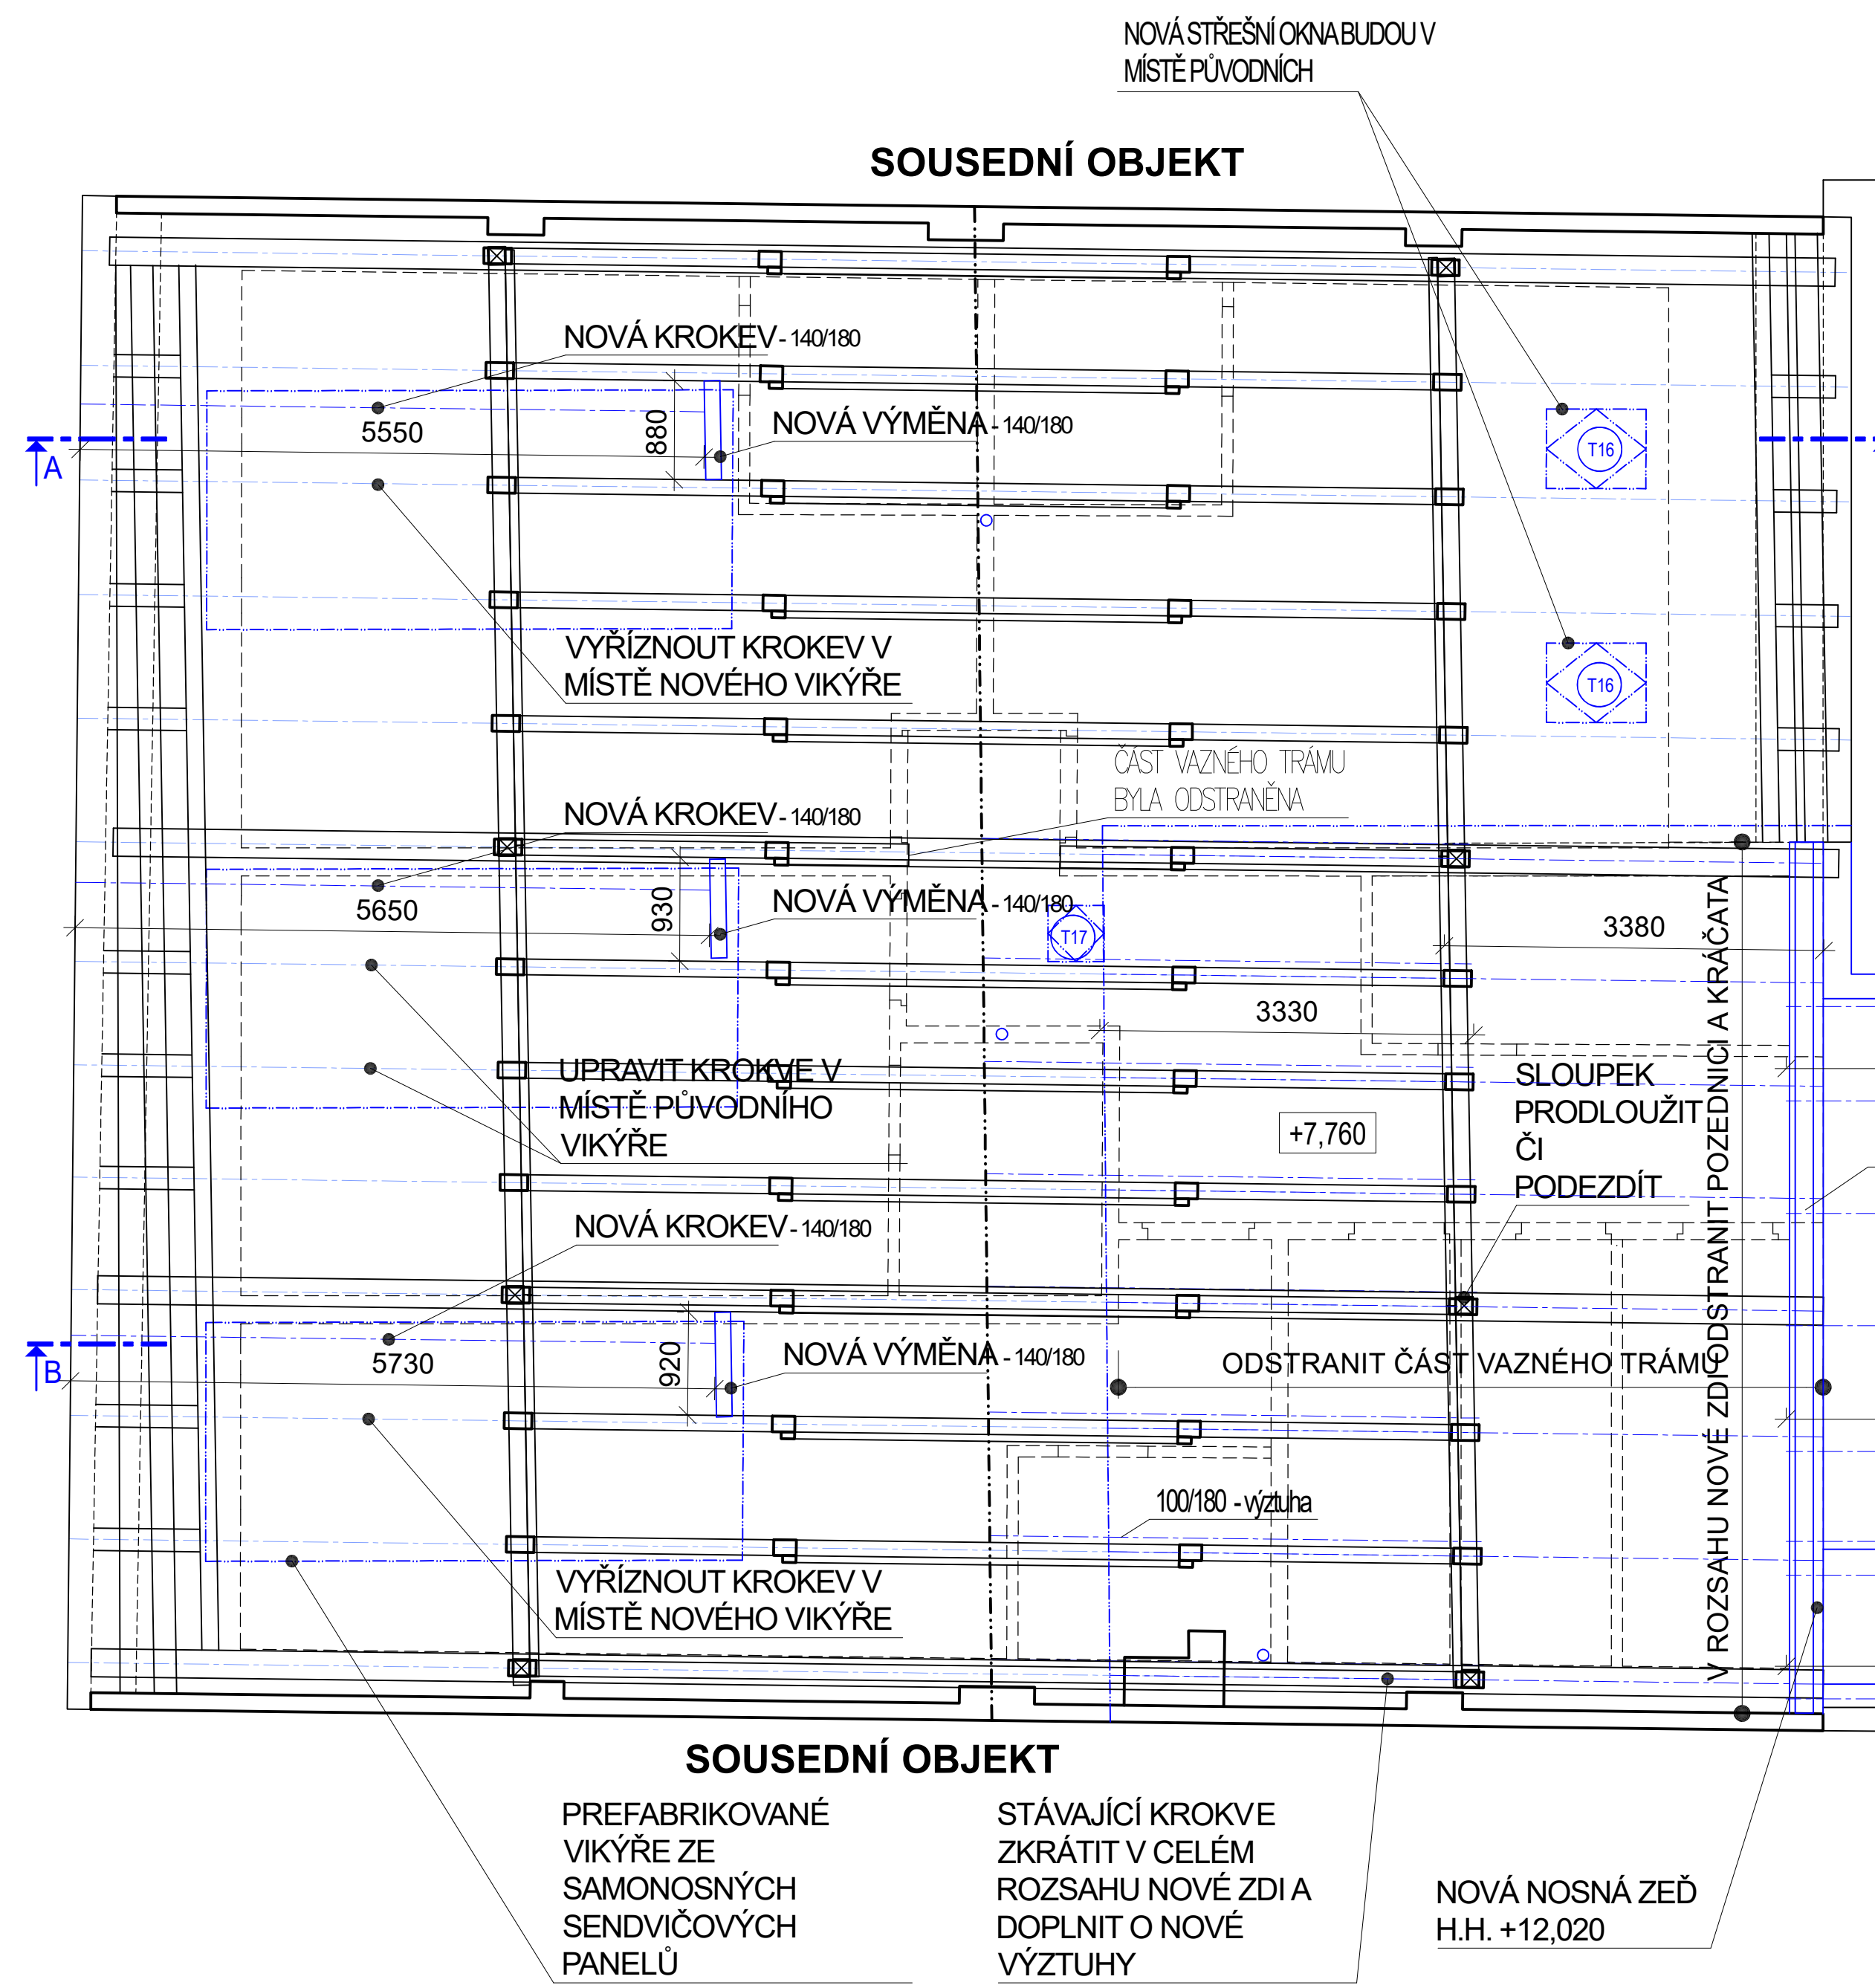


Návrh
PŮDORYS - KROV
1:50

ŘEZ A-A'

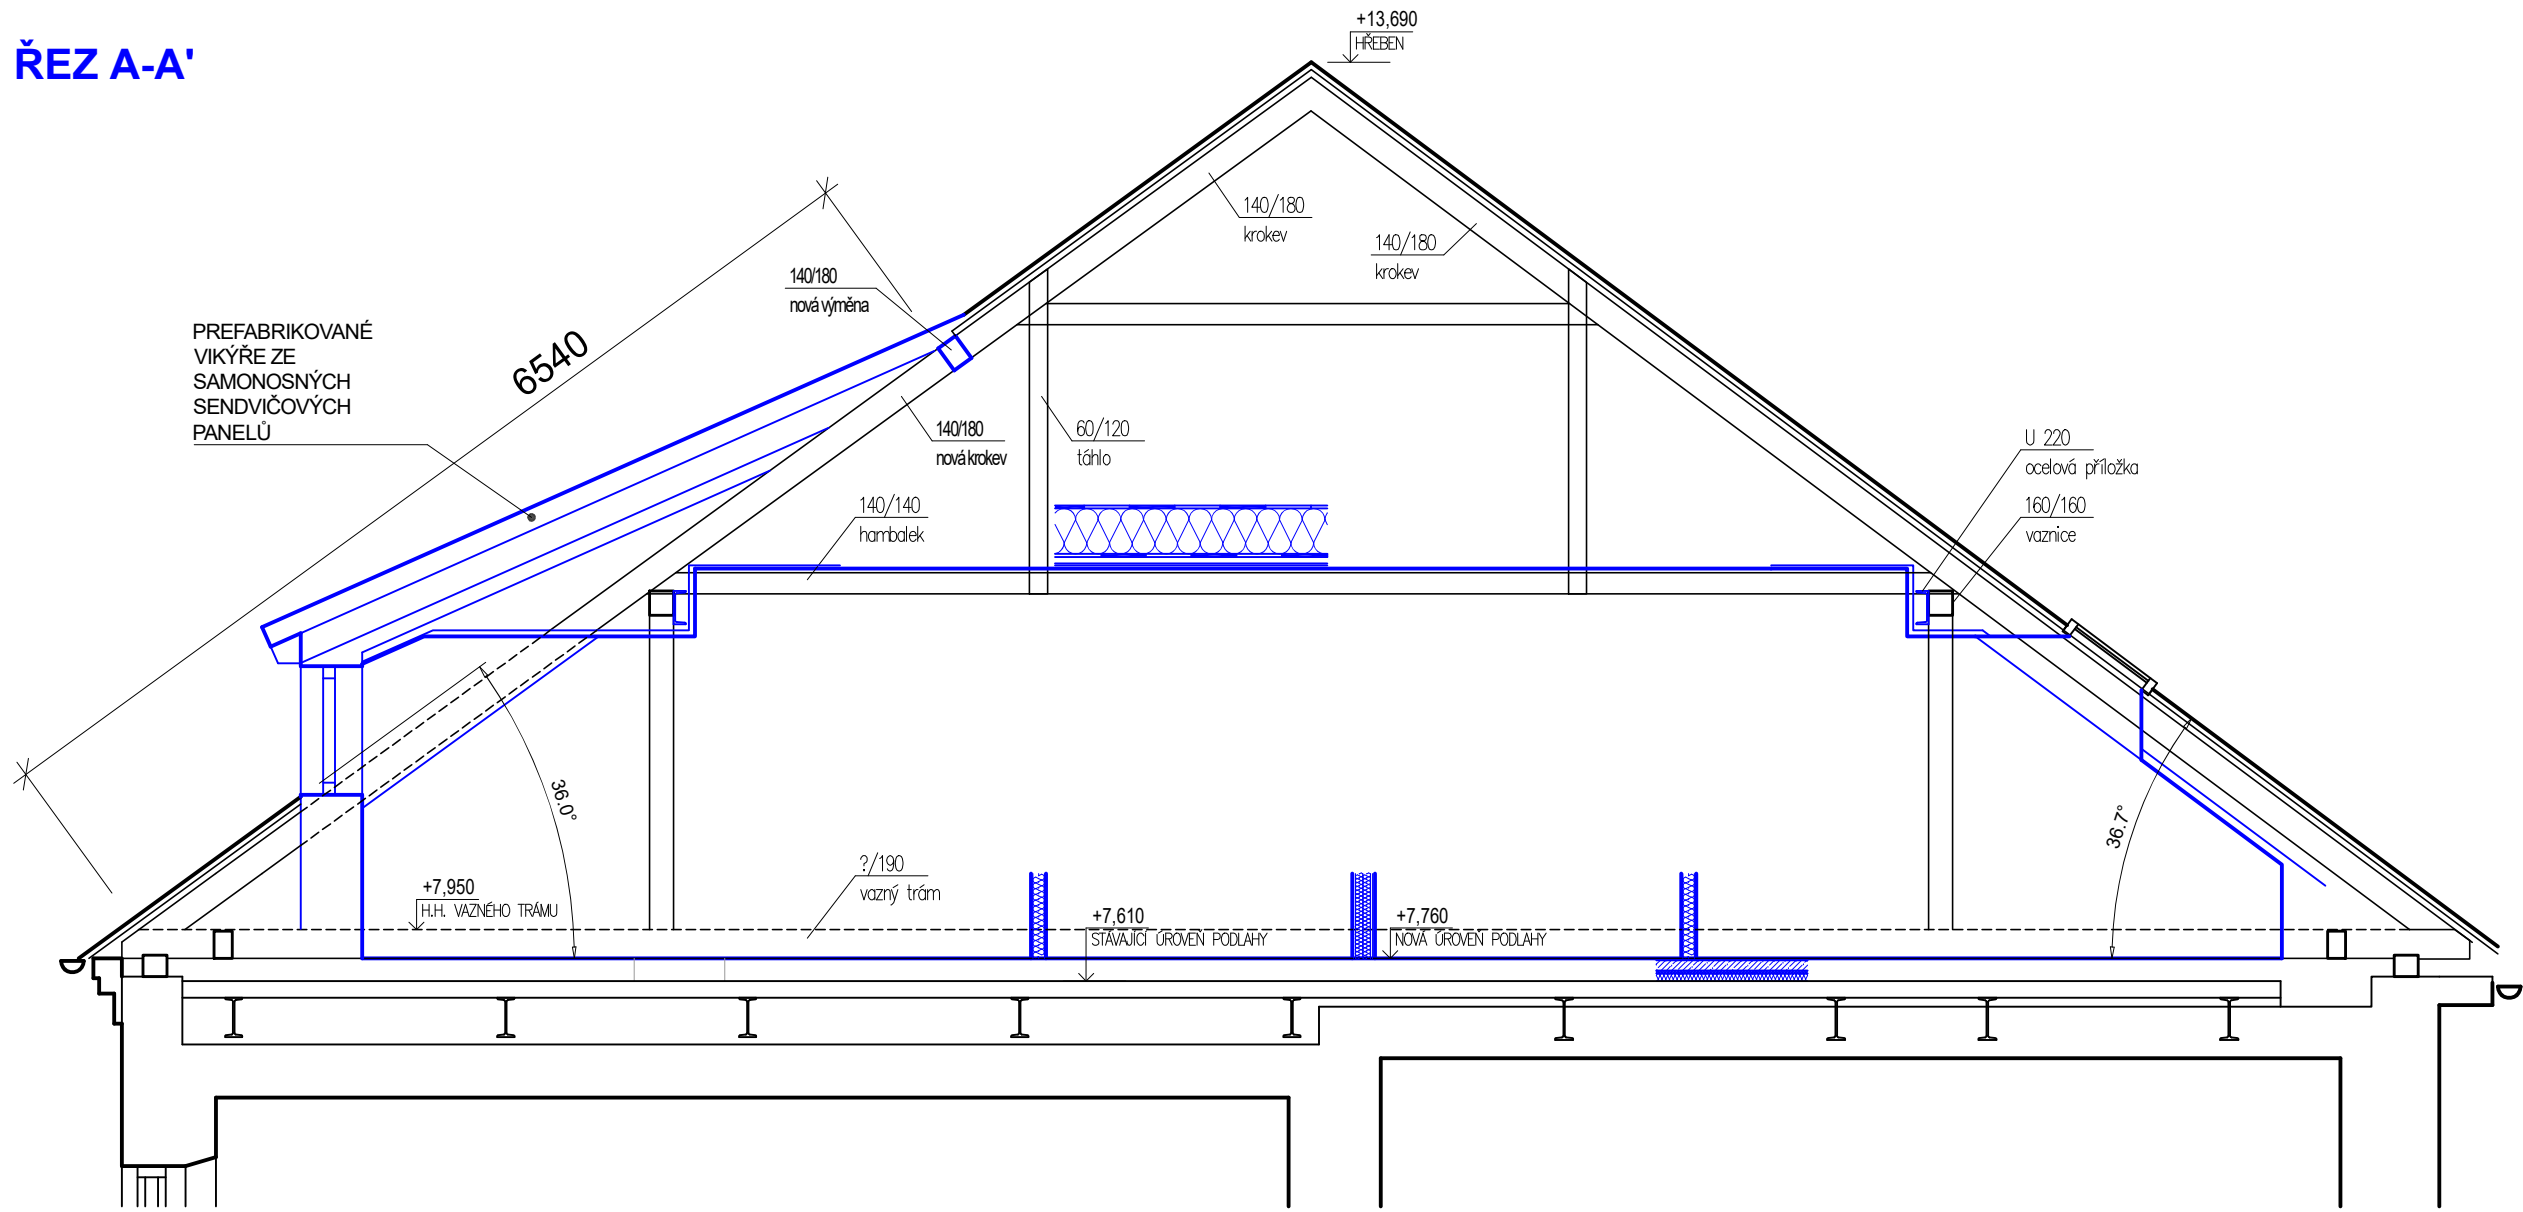

VÝPIS REZIVA				
název prvku	průřez	délka prvku (mm)	počet (ks)	
krokve	140x180	6540	3	
krokve	140x180	6400	8	
krokve	140x180	5400	3	
krokve	140x180	4000	3	
krokve	140x180	7000	2	
krokve	140x180	2350	3	
krokve	120x160	4900	12	
krokve	120x160	4800	3	
krokve	120x160	3670	3	
krokve	120x160	4450	1	
krokve	120x160	4420	1	
krokve	120x160	4360	1	
krokve	120x160	4300	1	
krokve	120x160	4250	1	
krokve	120x160	4200	1	
krokve	120x160	4150	1	
krokve	120x160	4100	1	
krokve	120x160	4050	1	

VÝPIS REZIVA				
název prvku	průřez	délka prvku (mm)	počet (ks)	
krokve	120x160	4000	1	
krokve	120x160	3950	1	
krokve	120x160	3900	1	
krokve	120x160	4000	1	
krokve	120x160	3150	1	
krokve	120x160	3630	1	
krokve	120x160	3510	1	
krokve	120x160	3390	1	
krokve	120x160	3270	1	
krokve	120x160	3150	1	
krokve	120x160	3030	1	
krokve	120x160	2500	1	
výměna	140x180	930	1	
výměna	140x180	920	1	
výměna	140x180	880	1	
výměna	120x120	2300	1	
výztuha	100x180	6550	8	
vaznice	160x160	7500	1	

VÝPIS REZIVA				
název prvku	průřez	délka prvku (mm)	počet (ks)	
vaznice	120x160	2850	1	
vaznice	120x120	11070	1	
vaznice	120x100	13030	1	
pozednice	160x120	7500	1	
pozednice	160x120	4960	1	
pozednice	160x120	2050	1	
pozednice	160x120	4050	1	
pozednice	120x100	15910	1	
pozednice	120x100	9670	1	
pozednice	120x100	6530	1	
kleššina	70x140	6000	34	

VÝPIS OCELOVÝCH PRVKŮ			
název prvku	délka prvku (mm)	počet (ks)	
ocelová příložka U220	7500	1	
podpěra vaznice HEA 240	13030	1	

- POZNÁMKY:**
- TATO VÝKRESOVÁ DOKUMENTACE SLOUŽÍ KE STANOVENÍ PROSTOROVÝCH PARAMETRŮ KONSTRUKCE, NENAHRADZUJE VÝROBNÍ DOKUMENTACI DODAVATELE !!!
 - ROZMĚRY VEŠKERYCH PRVKŮ PŘED VÝROBOU OVĚŘIT
 - DETAIL ZKRÁCENÍ VAZNÉHO TRÁMU BUDE DORĚŠEN PO ROZKRYTÍ KONSTRUKCE
 - V PŘÍPADĚ JAKÝCHKOLI NEJASNOSTÍ KONTAKTUJTE PROJEKTANTA

Ing.arch. Arnošt JANKO		Miroslav J. Jankovský, 181 01 Český Krumlov tel: +420 381 001 77, e-mail: jankovskym@seznam.cz	
Ing.arch. Václav Štěpán			
Ing.arch. Arnošt Janko			
Ing.arch. Arnošt Janko			
Město Kaplice, Náměstí 70, 382 41 Kaplice			
Jméno	Základní údaje	Datum	
Jméno	Kaplice	Kaplice	
Jméno	Kaplice	Kaplice	
Stavební úpravy, přístavba a nástavba objektu chráněného bydlení - Kaplice č.p. 45 na p.č.st. 184 a 185 v k.ú. Kaplice			
PŮDORYS - KROV Návrh			
D.1.1.17			