


DETAIL - D

NAPOJENÍ VÝTAHOVÉ ŠACHTY A HYDROIZOLACE PODLAHY OBJEKTU

1:10

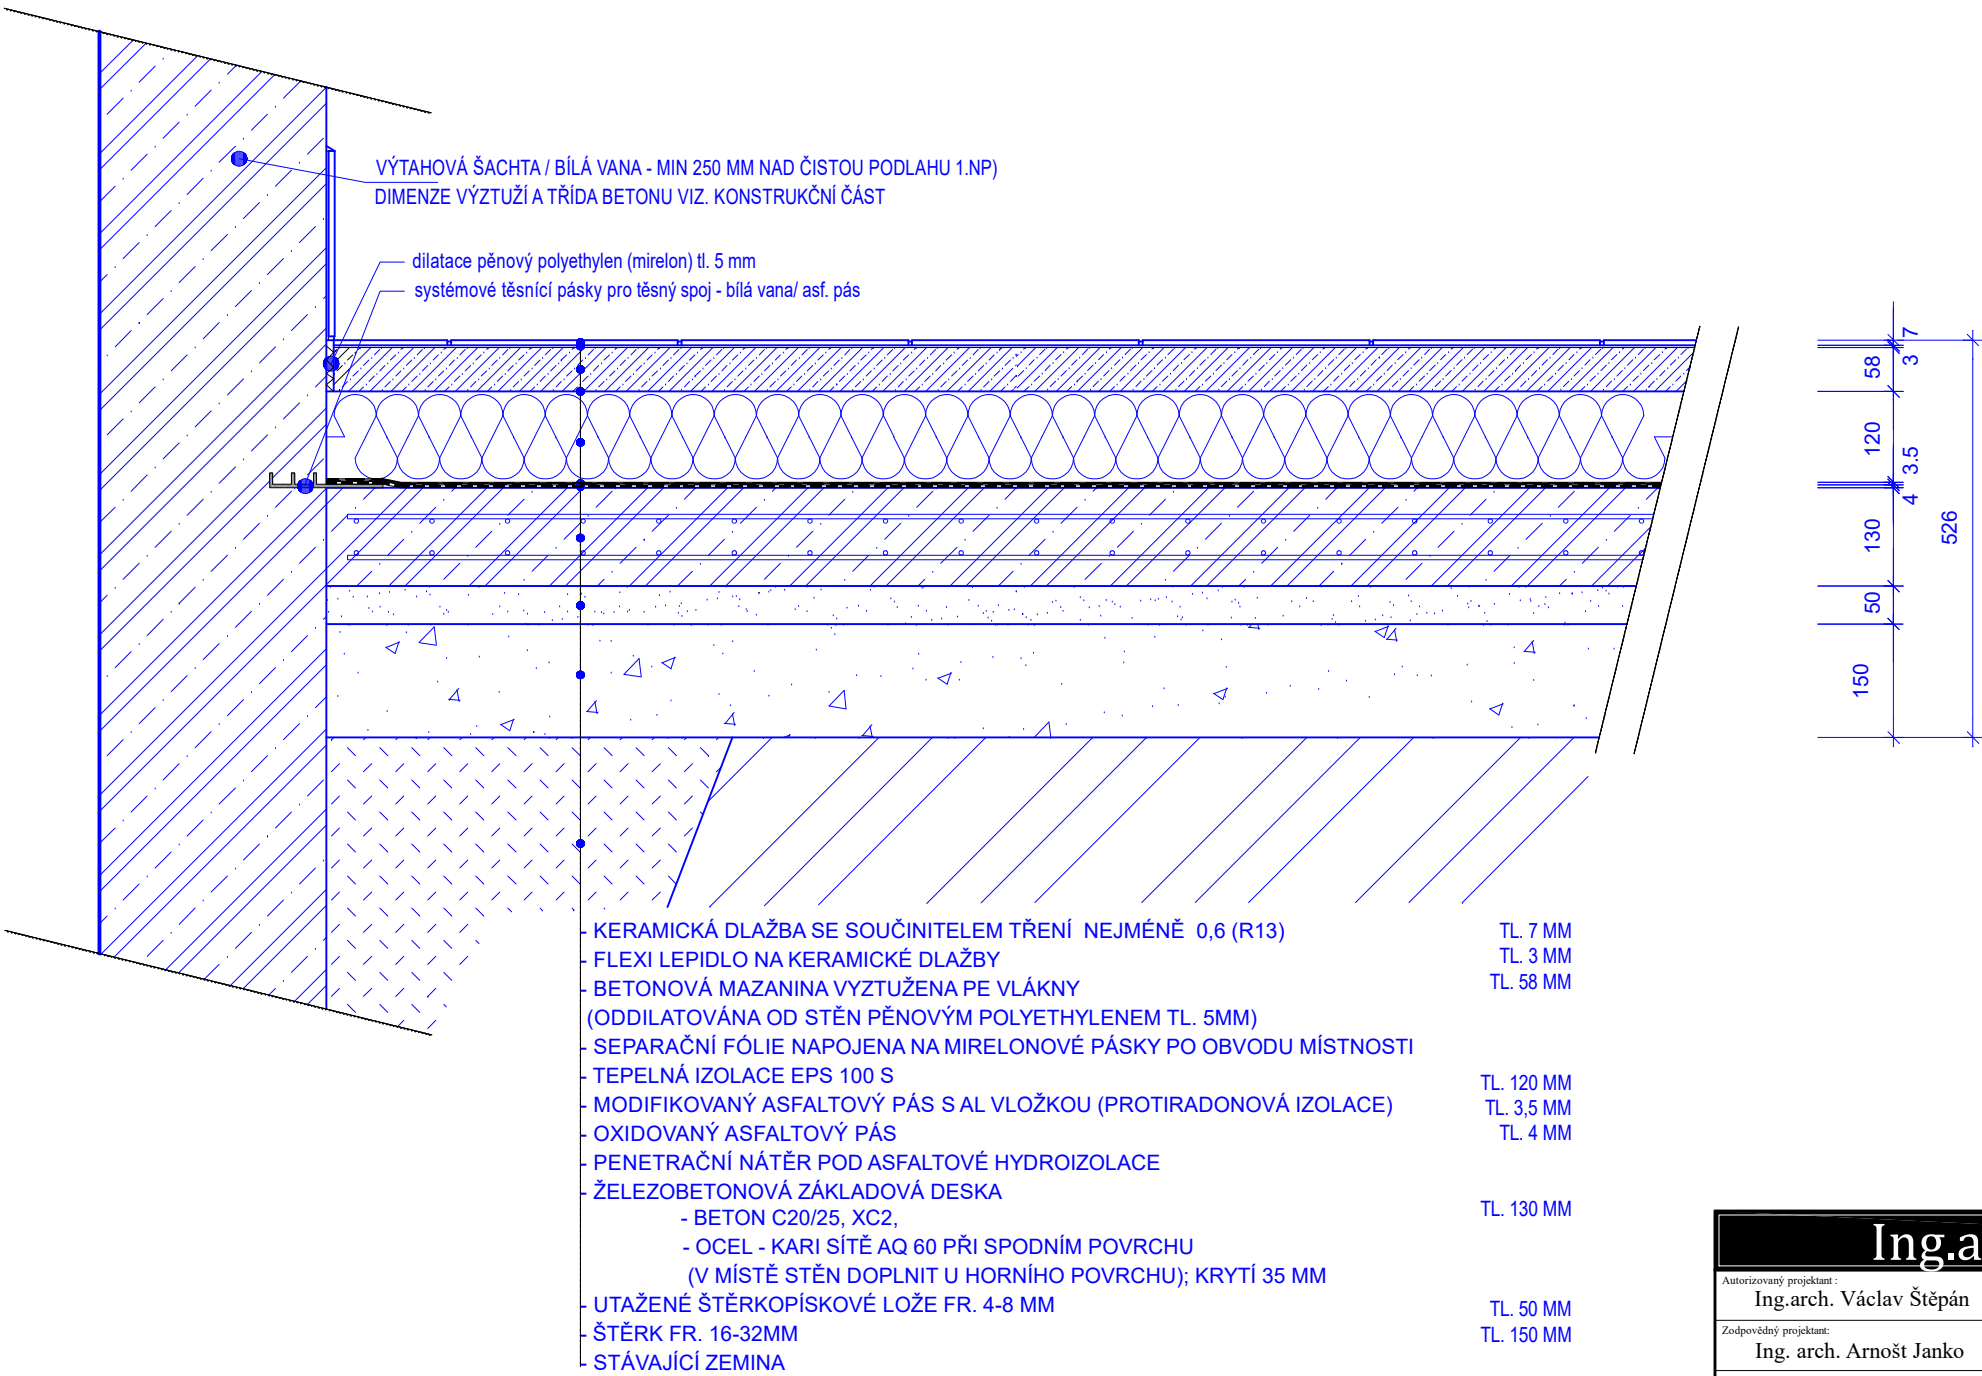

Ing.arch. Arnošt JANKO					Mýto 1, Hořice na Šumavě, 381 01 Český Krumlov tel.: 721505817, e-mail: janko.arnost@seznam.cz		
Autorizovaný projektant :							
Ing.arch. Václav Štěpán							
Zodpovědný projektant:							
Ing. arch. Arnošt Janko							
Kreslil :		Ing. arch. Arnošt Janko					
Investor :							
Město Kaplice, Náměstí 70, 382 41 Kaplice							
Kraj :		Obec :		Katastrální území :			
Jihočeský		Kaplice		Kaplice			
Akce :							
Stavební úpravy, přístavba a nástavba obejktu chráněného bydlení - Kaplice č.p. 45 na p.č.st. 184 a 185 v k.ú. Kaplice					Paré č. :		
					Č. zakázky :		
					Datum :		
					02/2021		
					Měřítko :		
					1:10		
					Stupeň :		
					DPS		
					Formát :		
					x A4		
Obsah :					Výkres č. :		
DETAIL - D					D.1.1.33		
NAPOJENÍ VÝTAHOVÉ ŠACHTY A HYDROIZOLACE PODLAHY OBJEKTU							

D.1.1.33