Půdorys 3.NP

M 1:50

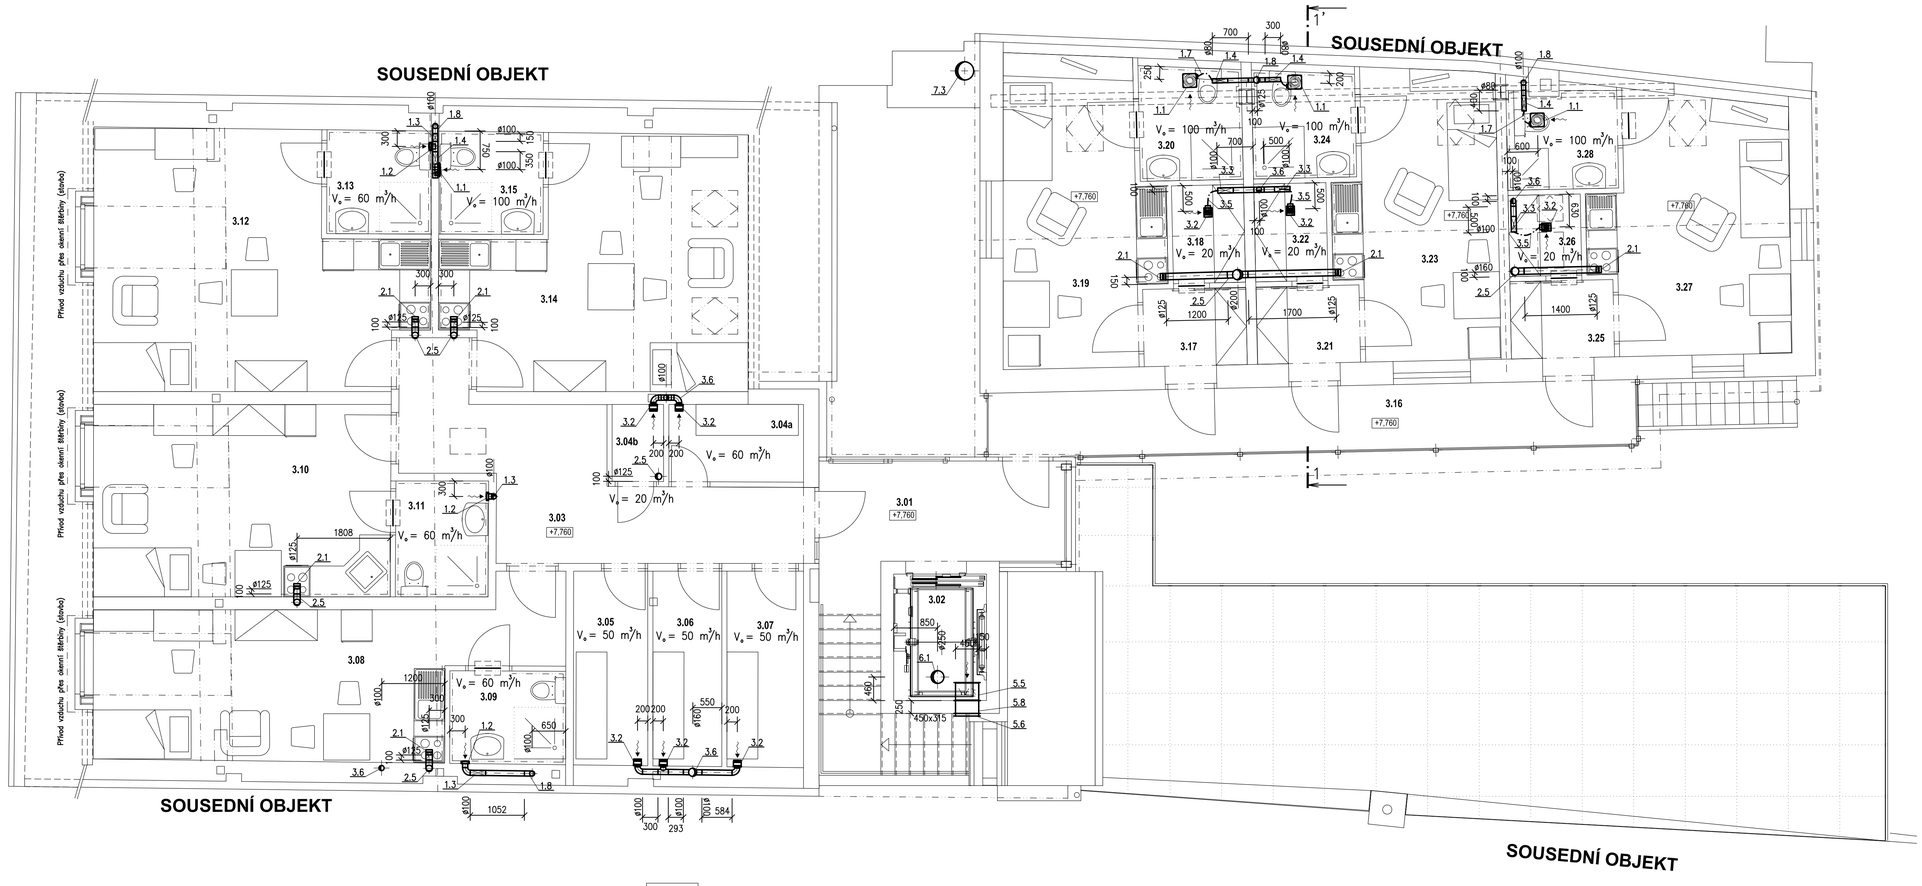

TABULKA MÍSTNOSTÍ:

Číslo	Účel místnosti	Plocha [m²]	Podlaha	Stěny	Strop
3.01	Schodiště / chodba	10,93	Keramická dlažba	Vápenocementová jádrová omítka/ štuk/ malba	SDK podhled/ malba
3.02	Výtah	4,41			
3.03	Zádveří / Chodba	16,92	Marmoleum	SDK příčky/ malba	SDK podhled/ malba
3.04a	Sklad	3,92	Keramická dlažba	SDK příčky/ malba	SDK podhled/ malba
3.04b	Technická místnost	1,49	Keramická dlažba	SDK příčky/ malba	SDK podhled/ malba
3.05	Sklad	5,43	Keramická dlažba	SDK příčky/ malba	SDK podhled/ malba
3.06	Sklad	5,07	Keramická dlažba	SDK příčky/ malba	SDK podhled/ malba
3.07	Sklad	5,65	Keramická dlažba	SDK příčky/ malba	SDK podhled/ malba
Byt č.5					
3.08	Obytná místnost	23,62	Marmoleum	SDK příčky/ malba	SDK podhled/ malba
3.09	Koupelna + WC	4,06	Keramická dlažba	SDK příčky/ malba + keram. obklad v 2 m	SDK podhled/ malba
Byt č.6					
3.10	Obytná místnost	21,55	Marmoleum	SDK příčky/ malba	SDK podhled/ malba
3.11	Koupelna + WC	4,05	Keramická dlažba	SDK příčky/ malba + keram. obklad v 2 m	SDK podhled/ malba
Byt č.7					
3.12	Obytná místnost	27,98	Marmoleum	SDK příčky/ malba	SDK podhled/ malba
3.13	Koupelna + WC	4,69	Keramická dlažba	SDK příčky/ malba + keram. obklad v 2 m	SDK podhled/ malba
Byt č.8					
3.14	Obytná místnost	24,83	Marmoleum	SDK příčky/ malba	SDK podhled/ malba
3.15	Koupelna + WC	4,03	Keramická dlažba	SDK příčky/ malba + keram. obklad v 2 m	SDK podhled/ malba
3.16	Pavlač	16,20			
Byt č.9					
3.17	Zádveří	3,00	Marmoleum	Vápenocementová jádrová omítka/ štuk/ malba	SDK podhled/ malba
3.18	Šatna	2,66	Marmoleum	Vápenocementová jádrová omítka/ štuk/ malba	SDK podhled/ malba
3.19	Obytná místnost	16,00	Marmoleum	Vápenocementová jádrová omítka/ štuk/ malba	SDK podhled/ malba
3.20	Koupelna + WC	4,37	Keramická dlažba	Vápenocementová jádrová omítka/ štuk/ malba / keram. obklad v 2 m	SDK podhled/ malba
Byt č.10					
3.21	Zádveří	3,00	Marmoleum	Vápenocementová jádrová omítka/ štuk/ malba	SDK podhled/ malba
3.22	Šatna	2,66	Marmoleum	Vápenocementová jádrová omítka/ štuk/ malba	SDK podhled/ malba
3.23	Obytná místnost	16,00	Marmoleum	Vápenocementová jádrová omítka/ štuk/ malba	SDK podhled/ malba
3.24	Koupelna + WC	4,10	Keramická dlažba	Vápenocementová jádrová omítka/ štuk/ malba / keram. obklad v 2 m	SDK podhled/ malba
Byt č.11					
3.25	Zádveří	3,00	Marmoleum	Vápenocementová jádrová omítka/ štuk/ malba	SDK podhled/ malba
3.26	Šatna	2,21	Marmoleum	Vápenocementová jádrová omítka/ štuk/ malba	SDK podhled/ malba
3.27	Obytná místnost	17,49	Marmoleum	Vápenocementová jádrová omítka/ štuk/ malba	SDK podhled/ malba
3.28	Koupelna + WC	4,05	Keramická dlažba	Vápenocementová jádrová omítka/ štuk/ malba / keram. obklad v 2 m	SDK podhled/ malba

POZNÁMKA

- S.H. udává výšku VZT nad čistou podlahou
- V.O. udává výšku osy potrubí nad čistou podlahou
- Přívodní VZT potrubí vedené pod podlahou 1.NP bude u zař.č. 5 opatřeno tepelnou izolací tl. 40 mm do AL polepu
- VZT potrubí vedené v prostoru krovu bude u zař.č. 1,2,3,6 opatřeno požární izolací EI30
- VZT potrubí vedené nad střechou objektu bude u zař.č. 1,2,3 opatřeno tepelnou izolací tl. 40 mm do plechu
- Přesné umístění distribučních elementů bude koordinováno s ostatními dodávkami – viz. stavební část, výkres koordinace podhledů

Tepelná izolace tl. 40 mm do AL polepu
Tepelná izolace tl. 40 mm do plechu
Požární izolace EI 30
Chladovody, vč. tepelná izolace
Dveře bez prahu + mezera 20 mm (alt. dveřní mřížka – dodávka stavby)
Vsuvný tlumič hluku

VYPRACOVAL: Ing. Ladislav Váňa	ZODP. PROJEKTANT: Ing. Ladislav Váňa	Ing. Ladislav Váňa Větrná 132 370 01 Vráto IČO: 76175481, DIČ: CZ7501051525 tel.: 605 158 381
INVESTOR: Město Kaplice Náměstí 70, 382 41 Kaplice		
AKCE: **Stavební úpravy, přístavba a nástavba objektu chráněného bydlení - Kaplice č.p. 45 na p.č.st. 184 a 185 v k.ú. Kaplice**	STUPEŇ DPS	ZAKÁZKA 21-17
	DATUM 02/2021	
	FORMÁT 10 A4	
	MĚŘÍTKO 1:50	
VÝKRES: Půdorys 3.NP	VÝKRES Č. 3	