


DET. I-2


PŮDORYS STROPU NAD 2.NP

M 1:50

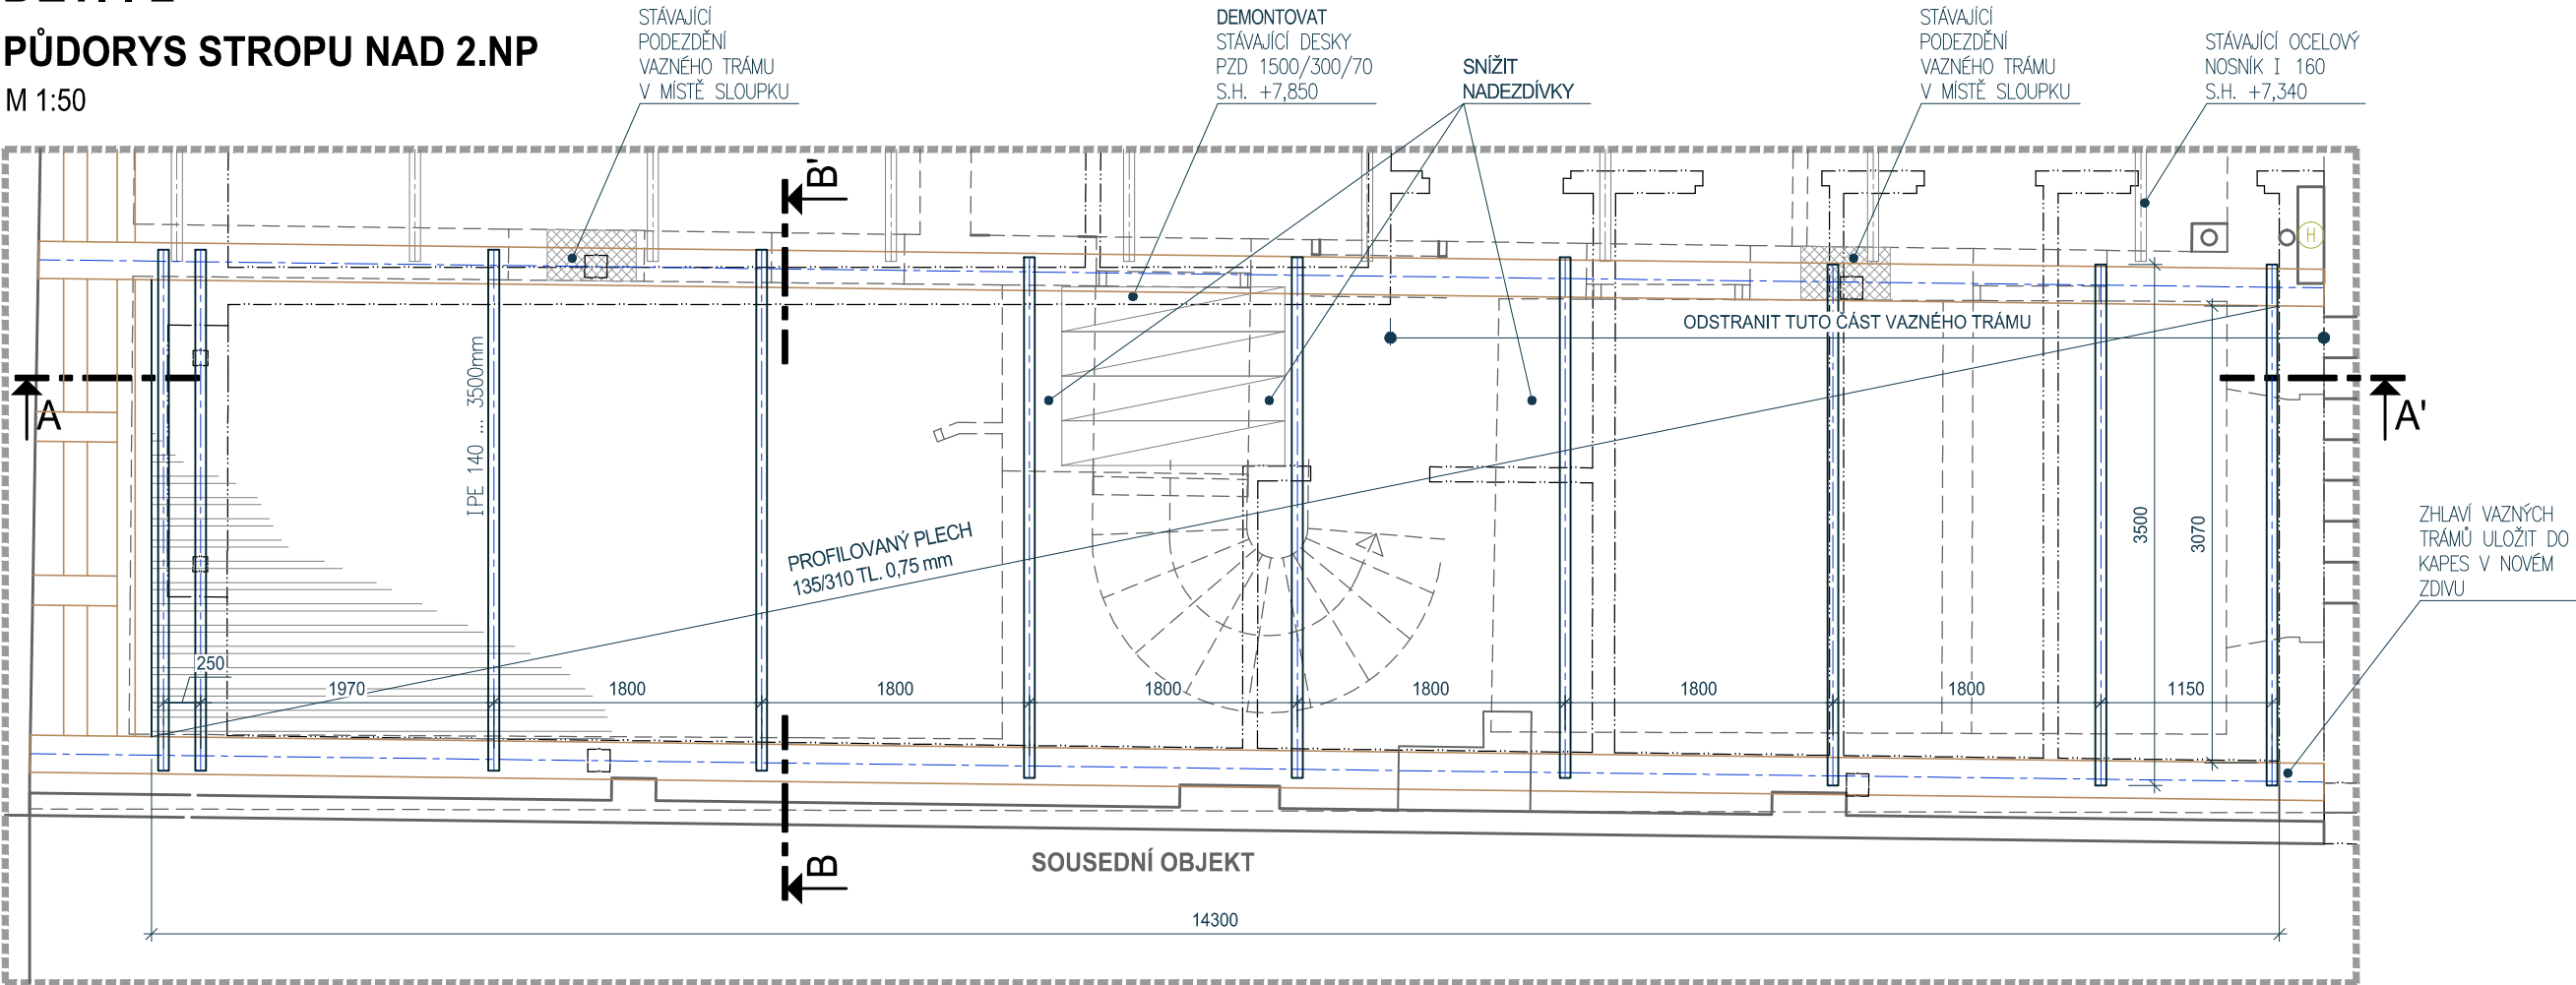


ŘEZ A-A'

M 1:50

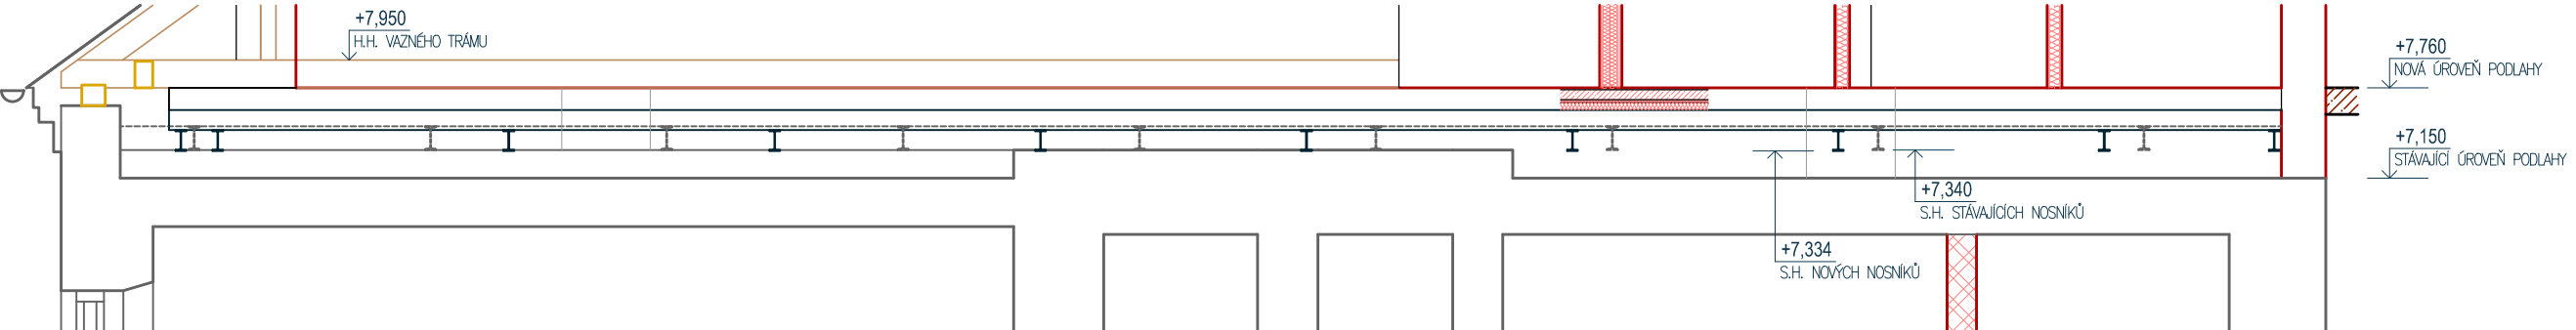

ŘEZ B-B'

M 1:50

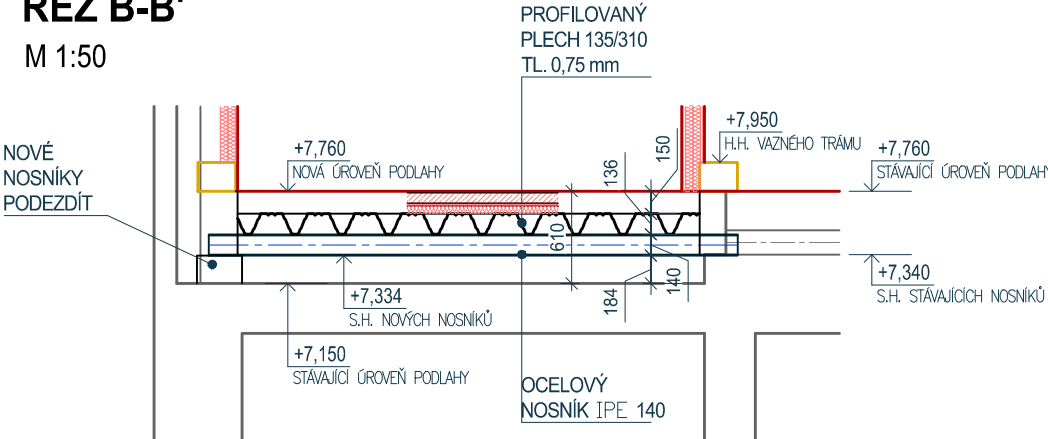

	<b>AGP - nova spol. s r.o., divize statika a dynamika staveb</b>			
	Třída 28. října 17, 370 01 České Budějovice Tel: 387 20 08 05, 387 20 08 04 E-mail: agp-nova@agp-nova.cz www.agpnova.cz			
Vypracoval Eva Schönbauerová		Zodpovědný projektant Ing. Vladimír Polanský, CSc.	Autorizoval Ing. Vladimír Polanský, CSc.	

Název akce:	<b>STAVEBNÍ ÚPRAVY, PŘÍSTAVBA A NÁSTAVBA OBJEKTU CHRÁNĚNÉHO BYDLENÍ</b>	Datum	<b>02/2021</b>
Místo stavby:	<b>Kaplice č.p. 45, par. č. st. 184 a 185, k.ú. Kaplice</b>	Měřítko	1: 50
Investor:	<b>Město Kaplice, Náměstí 70, 382 41 Kaplice</b>	Číslo zakázky	03 2409/20
Část:	D.1.2c Stavebně konstrukční řešení - výkresová část	Stupeň	DPS
Příloha:	<b>DET.I-2: DOPLNĚNÍ ČÁSTI PODLAHY VE 3.NP</b>	Číslo výkresu	<b>D.1.2c.8b</b>