


DETAIL ATIKY KRČKU

M 1:5

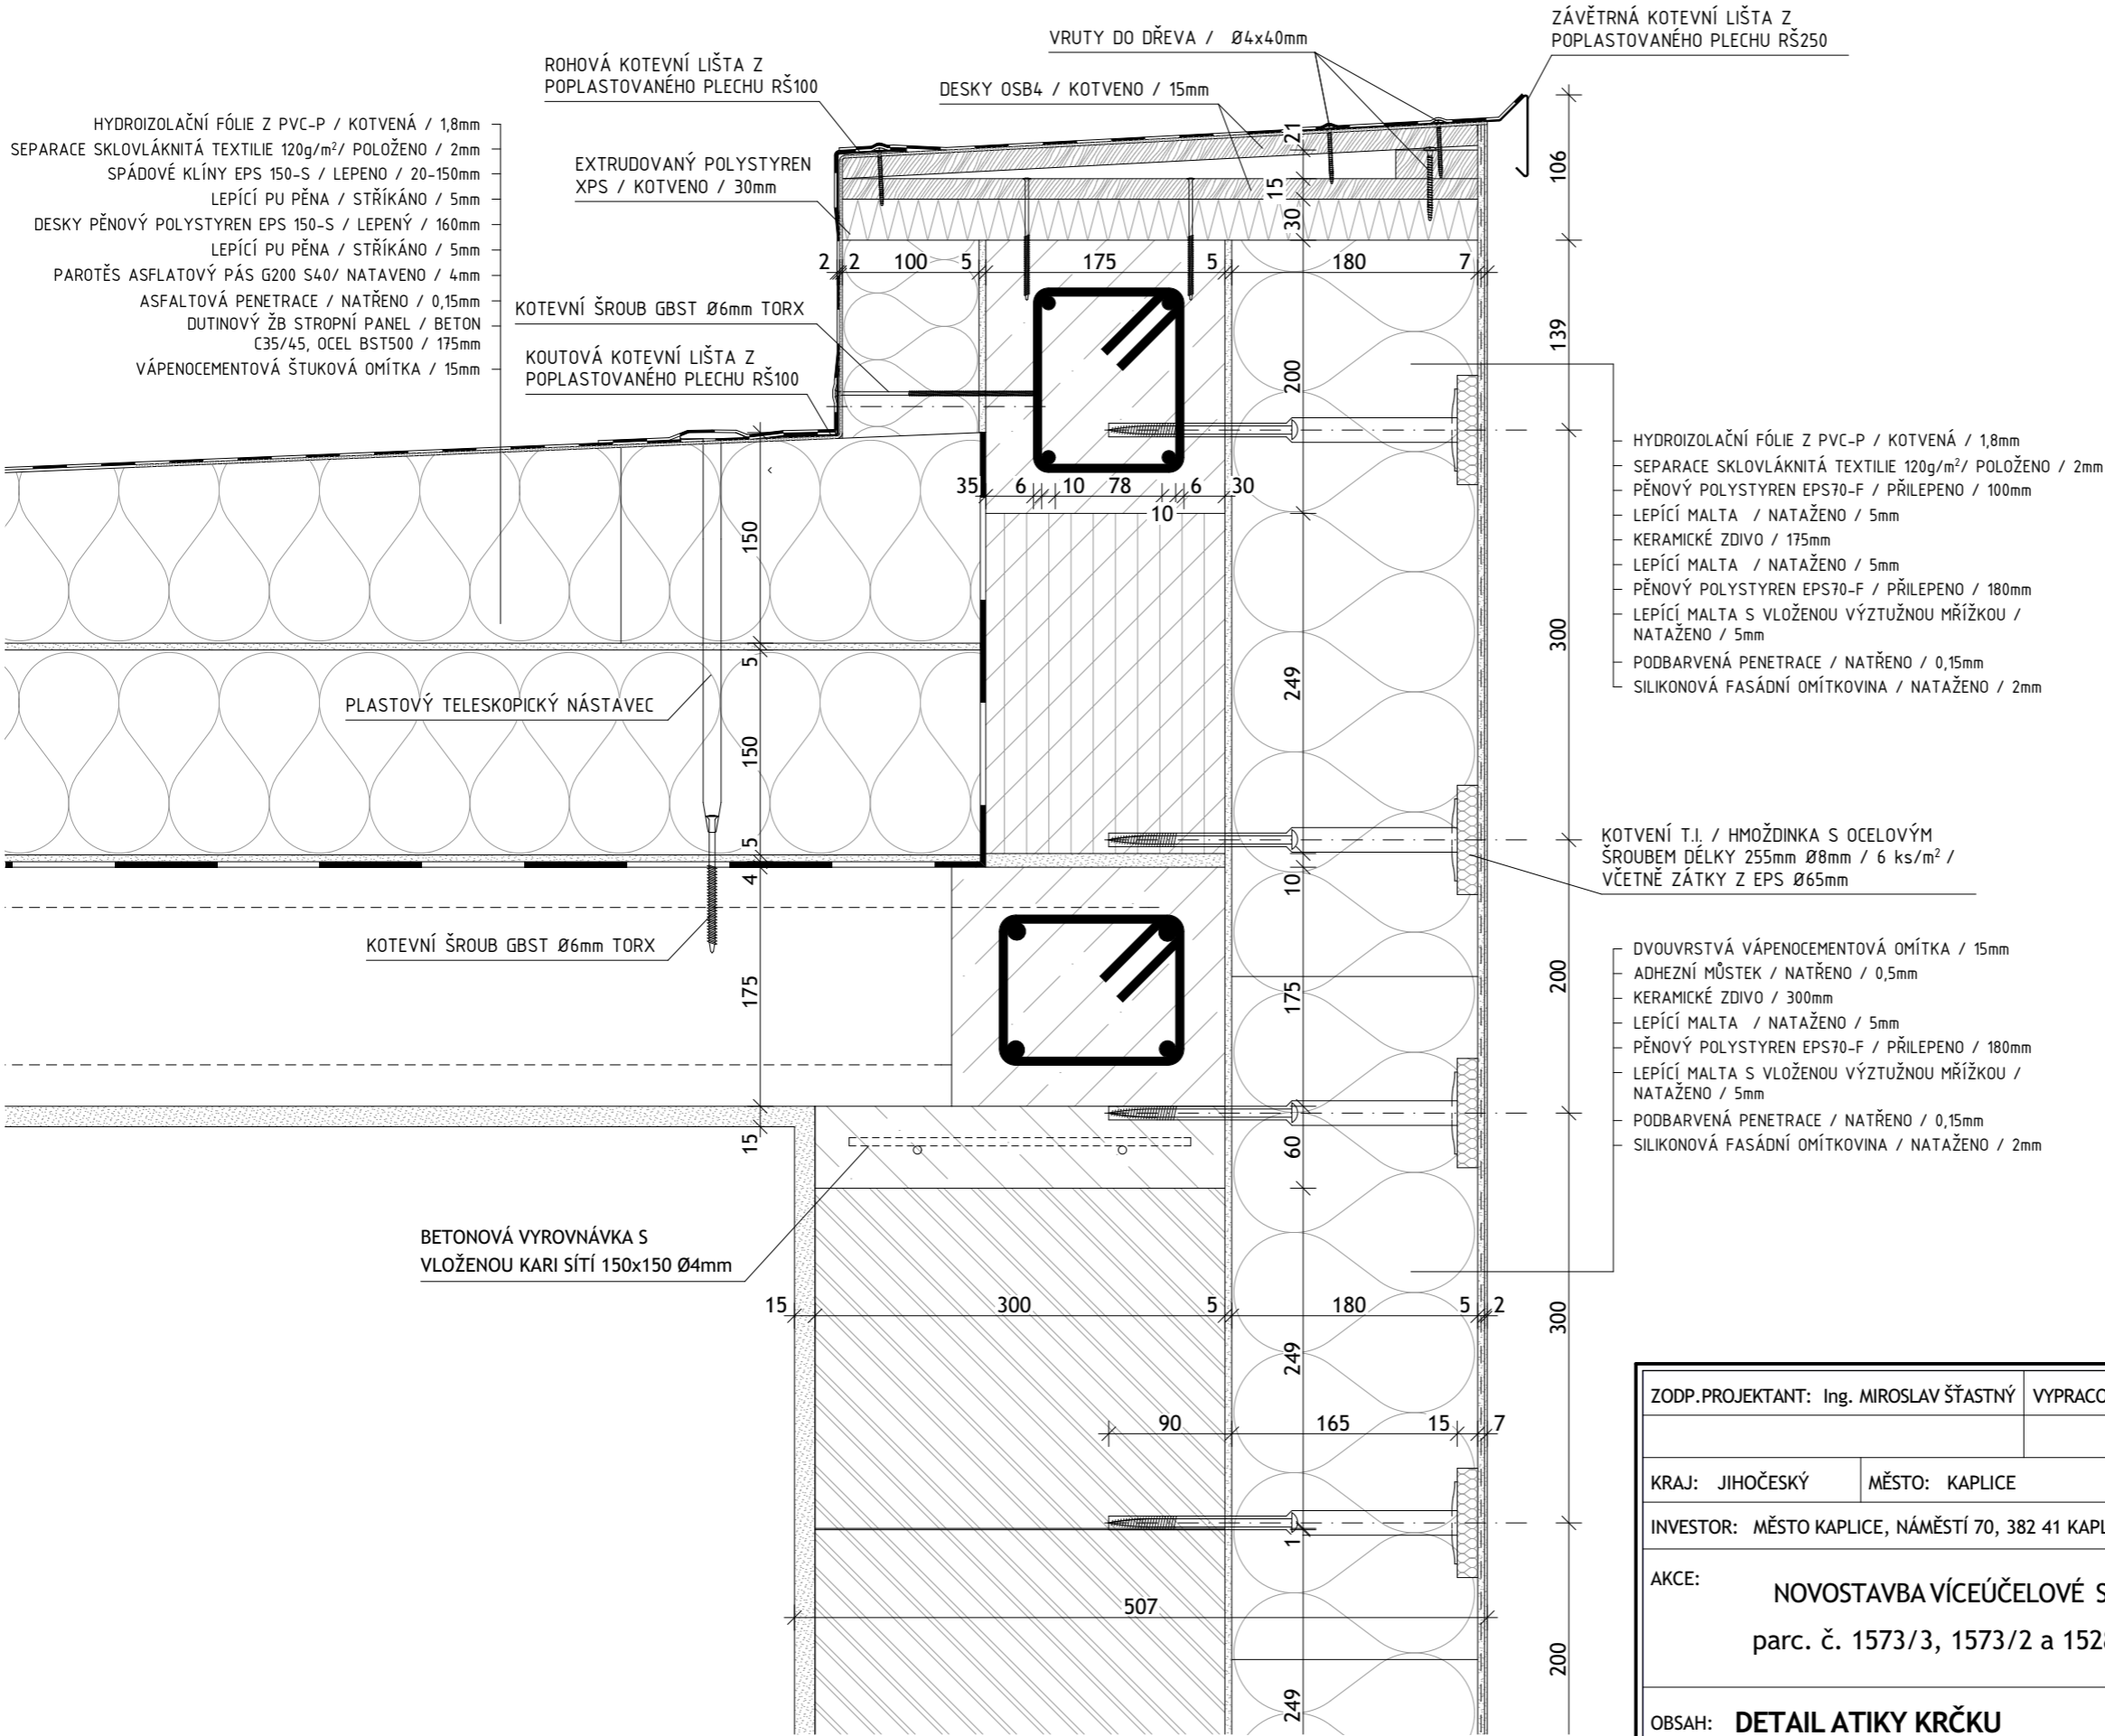

ZODP.PROJEKTANT: Ing. MIROSLAV ŠŤASTNÝ		VYPRACOVAL: Ing. MIROSLAV ŠŤASTNÝ		PROJEKČNÍ ATELIER		
				Ing. MIROSLAV ŠŤASTNÝ		
KRAJ: JIHOČESKÝ	MĚSTO: KAPLICE		K.Ú.: KAPLICE	ms-projekt@seznam.cz tel.: +420 774 310 633		
INVESTOR: MĚSTO KAPLICE, NÁMĚSTÍ 70, 382 41 KAPLICE				DATUM:	SRPEN 2020	
AKCE: NOVOSTAVBA VÍCEÚČELOVÉ SPORTOVNÍ HALY, parc. č. 1573/3, 1573/2 a 1528/1, k.ú.: KAPLICE				Č. ZAKÁZKY:	XXI./2018	
				STUPEŇ:	ÚR+SP	PARÉ:
				MĚŘÍTKO:	Č. VÝKRESU:	
OBSAH: DETAIL ATIKY KRČKU				1:100	D2.6	