PŮDORYS 2. NP - NOVÝ STAV

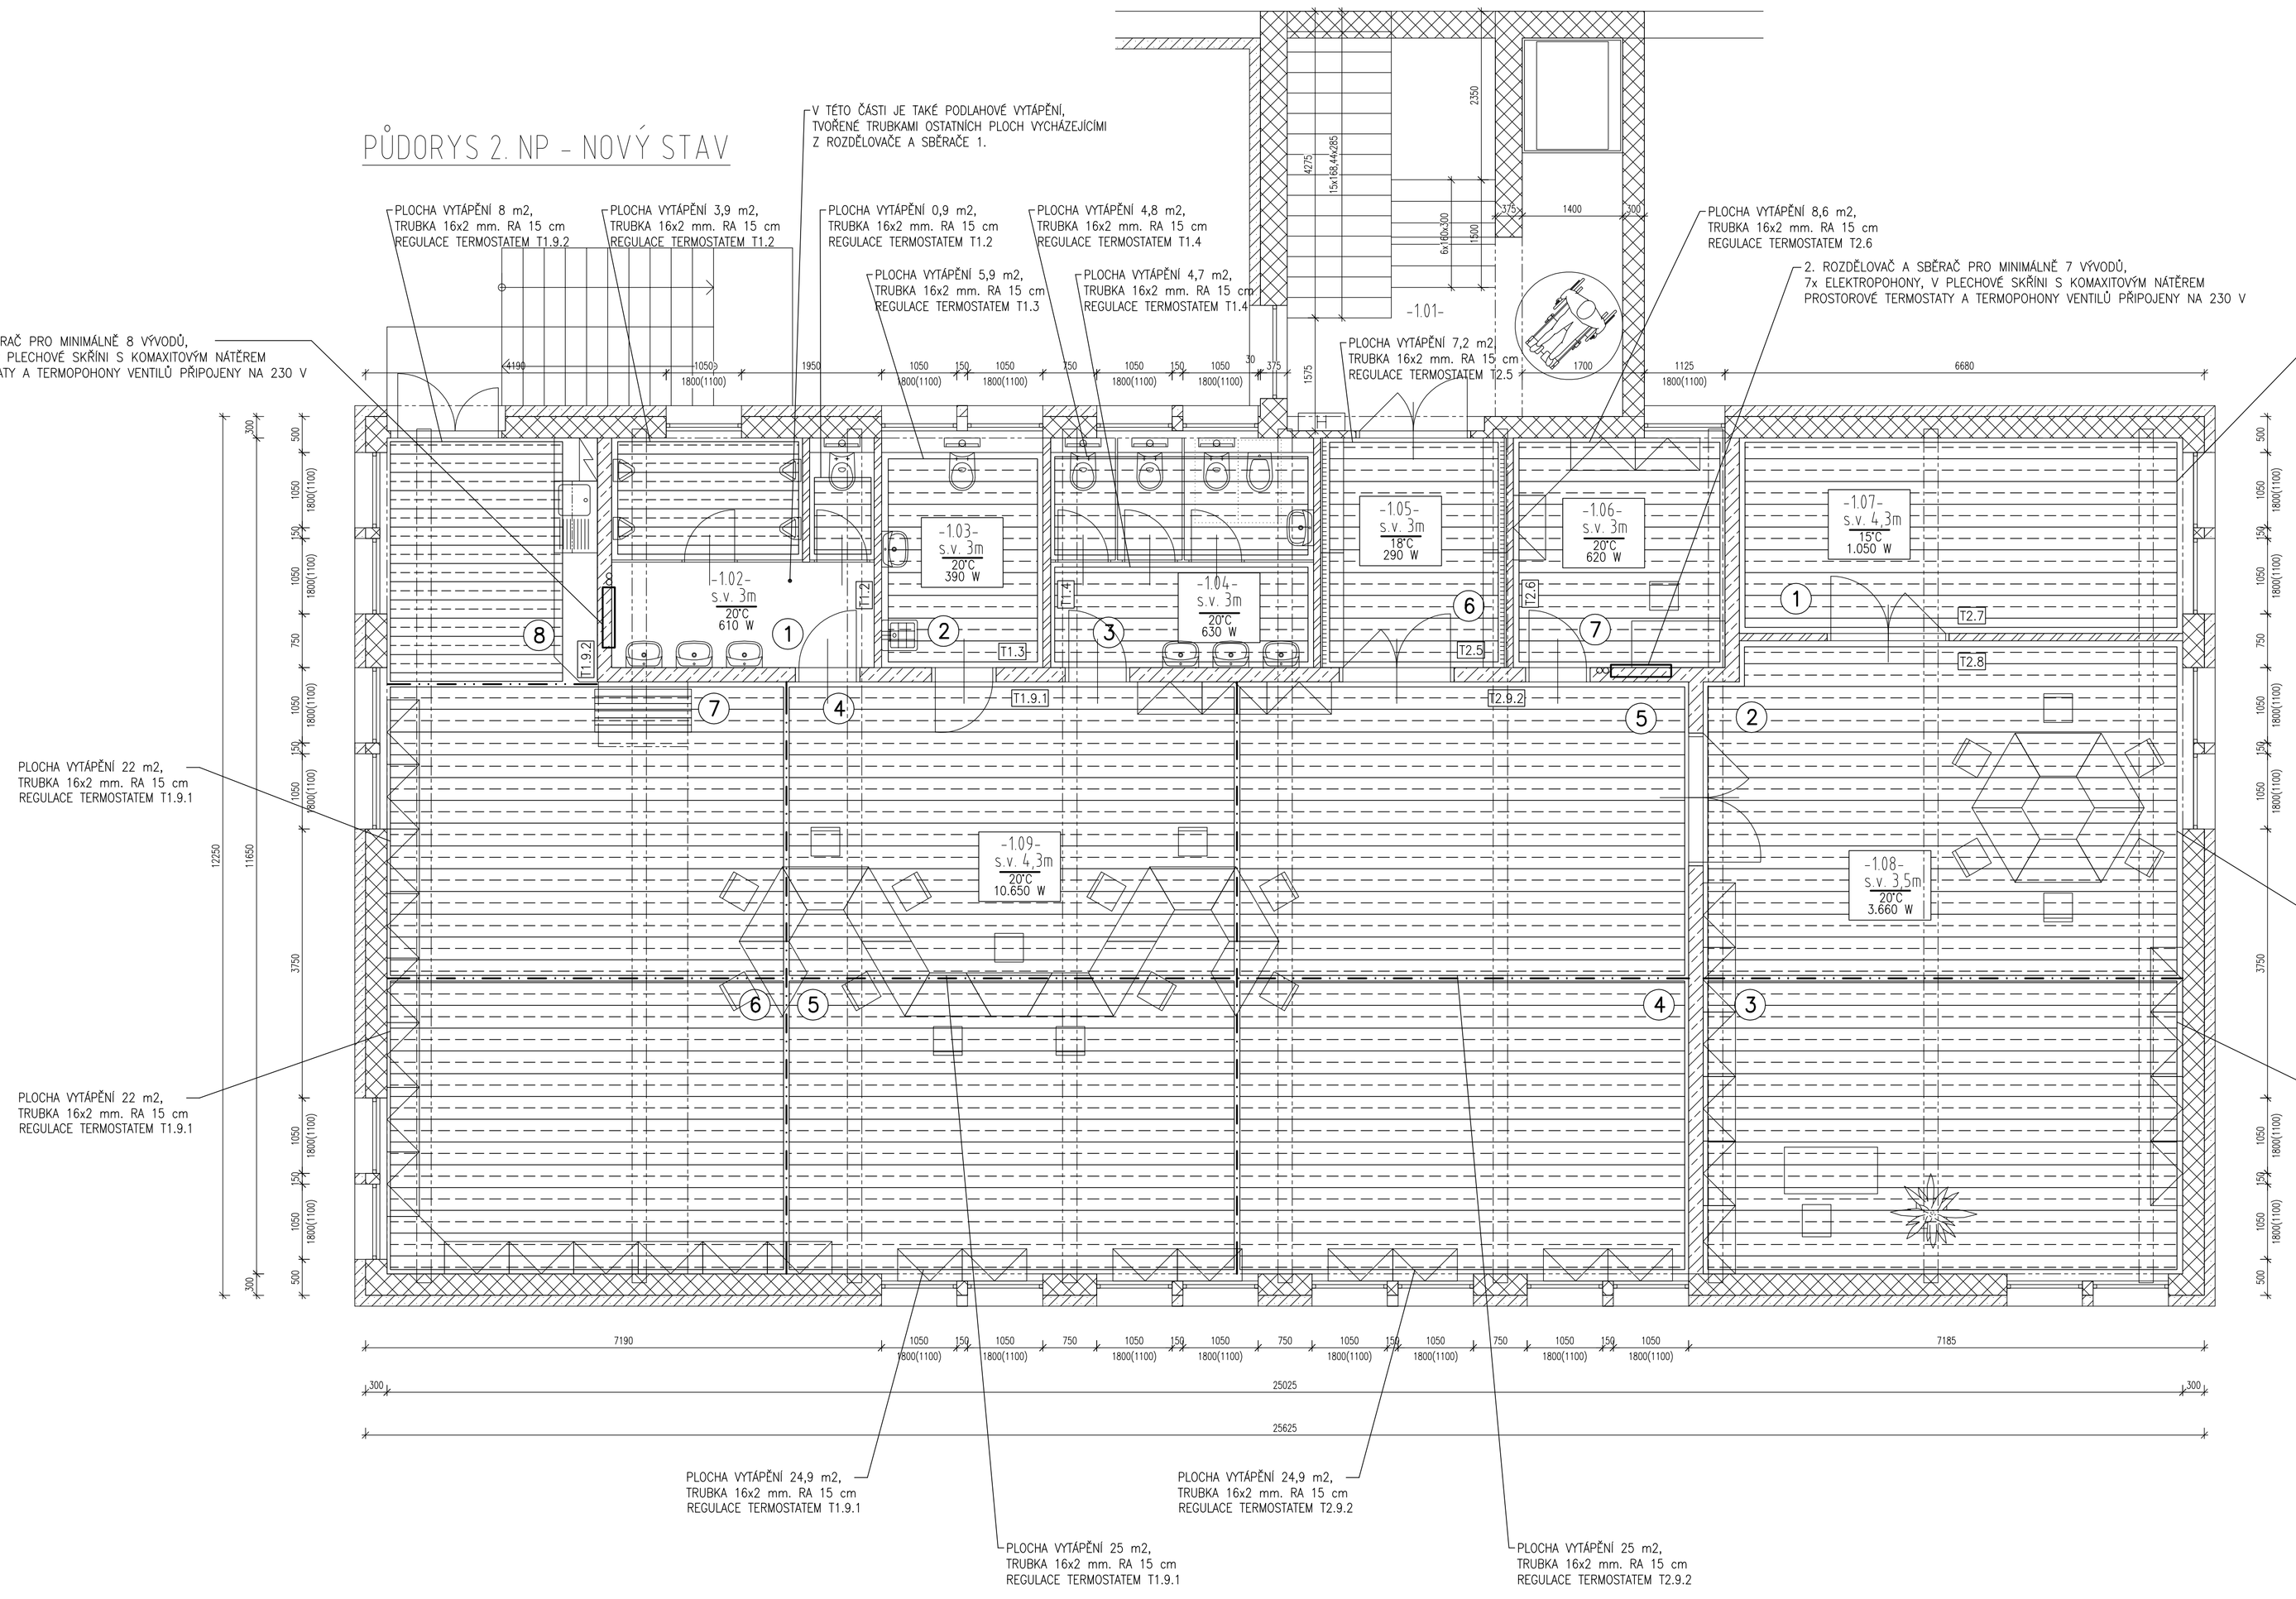

TABULKA MÍSTNOSTÍ

OZNAČENÍ	MÍSTNOST	PLOCHA [m²]
-1.01-	CHODBA	24,66
-1.02-	WC MUŽI	11,71
-1.03-	WC PERSONÁL – INVALIDÉ	7,20
-1.04-	WC ŽENY	11,71
-1.05-	ZÁDVEŘÍ	8,27
-1.06-	KABINET	9,44
-1.07-	SKLAD NÁBYTKU	16,84
-1.08-	DRUŽINA, ZÁJMOVÁ ČINNOST	58,70
-1.09-	STUDOVNA, ŠKOLICÍ MÍSTNOST	159,62

LEGENDA:

- STÁVAJÍCÍ ZDIVO
- KONTAKTNÍ ZATEPLENÍ FASÁDY - EPS TL. 150mm
- NOVÉ ZDIVO Z KERAMICKÝCH DUTINOVÝCH CIHEL

VÝPOČTOVÁ VENKOVNÍ TEPLOTA Te=-18°C.
OTOPNÁ SOUSTAVA PRO PODLAHOVÉ VYTÁPĚNÍ 42/35°C.
ZDROJ TEPLA CENTRÁLNÍ ZÁSOBOVÁNÍ TEPLEM 60/45°C, MĚŘENÍ SPOTŘEBY TEPLA ZŮSTÁVÁ STÁVAJÍCÍ.
ROZVOD OTOPNÉ VODY PRO ROZDĚLOVAČE A SBĚRAČE PODLAHOVÉHO VYTÁPĚNÍ ULOŽEN V TEPELNÉ IZOLACI PODLAHY V 2.NP.
ROZVOD OTOPNÉ VODY POTRUBÍM Z MĚDI.

ROZVOD PODLAHOVÉHO VYTÁPĚNÍ Z PĚTIVRSTVÉ PLASTOVÉ TRUBKY, ULOŽEN NA SYSTÉMOVÉ DESCE VE VRSTVĚ BETONOVÉ MAZANINY.
JEDNOTKY VZDUCHOTECHNIKY MAJÍ VLASTNÍ SMŽŠOVACÍ UZEL A REGILACI.

PROJEKTOVÁ DOKUMENTACE JE ZPRACOVÁNA V ROZSAHU NUTNÉM PRO VYDÁNÍ STAVEBNÍHO POVOLENÍ !

projekt: AGP nova spol. s r.o., ING. POLANSKÝ CSc.	profese: ING. STANISLAV ANDERLE	ANDERLE ING STANISLAV ANDERLE HRADCE 1, 37001 Č. BUDĚJOVICE Tel: 606343145 IČO 157 74 091	
investor: MĚSTO KAPLICE, NÁMĚSTÍ 70, 382 41 KAPLICE			
datum: 05_2020	formát: 8_A4	č. projektu: 2009	stupeň projektu: DSP

akce: MULTIMEDIÁLNÍ UČEBNA PRO VÝUKU CIZÍCH JAZYKŮ, PŘÍRODNÍCH VĚD A ŘEMESEL – NÁSTAVBA PAVILONU DÍLEN — č. poré

objekt: D1.4 a) VYTÁPĚNÍ

obsah: PŮDORYS 2.NP – PODLAHOVÉ VYTÁPĚNÍ — měřítko: 1:50 — č. přílohy: D1.4 a)2