



TABULKA MÍSTNOSTÍ	
OZNAČENÍ	MÍSTNOST
-0.01-	CHODBA
-0.02-	SKLAD
-0.03-	KABINET
-0.04-	WC
-0.05-	SPRCHA
-0.06-	ZÁDVEŘÍ
-0.07-	KABINET
-0.08-	SKLAD
-0.09-	ŠKOLNÍK
-0.10-	CHODBA
-0.11-	DÍLNA - POZEMKY
-0.12-	SKLAD
-0.13-	DÍLNA - TRUHLÁRNA
-0.14-	DÍLNA - VAŘENÍ
-0.15-	VÝTAH

STÁVAJÍCÍ ROZV. RACK 19"
pod stropem

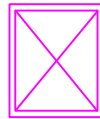

UTP 6 / lišta 40

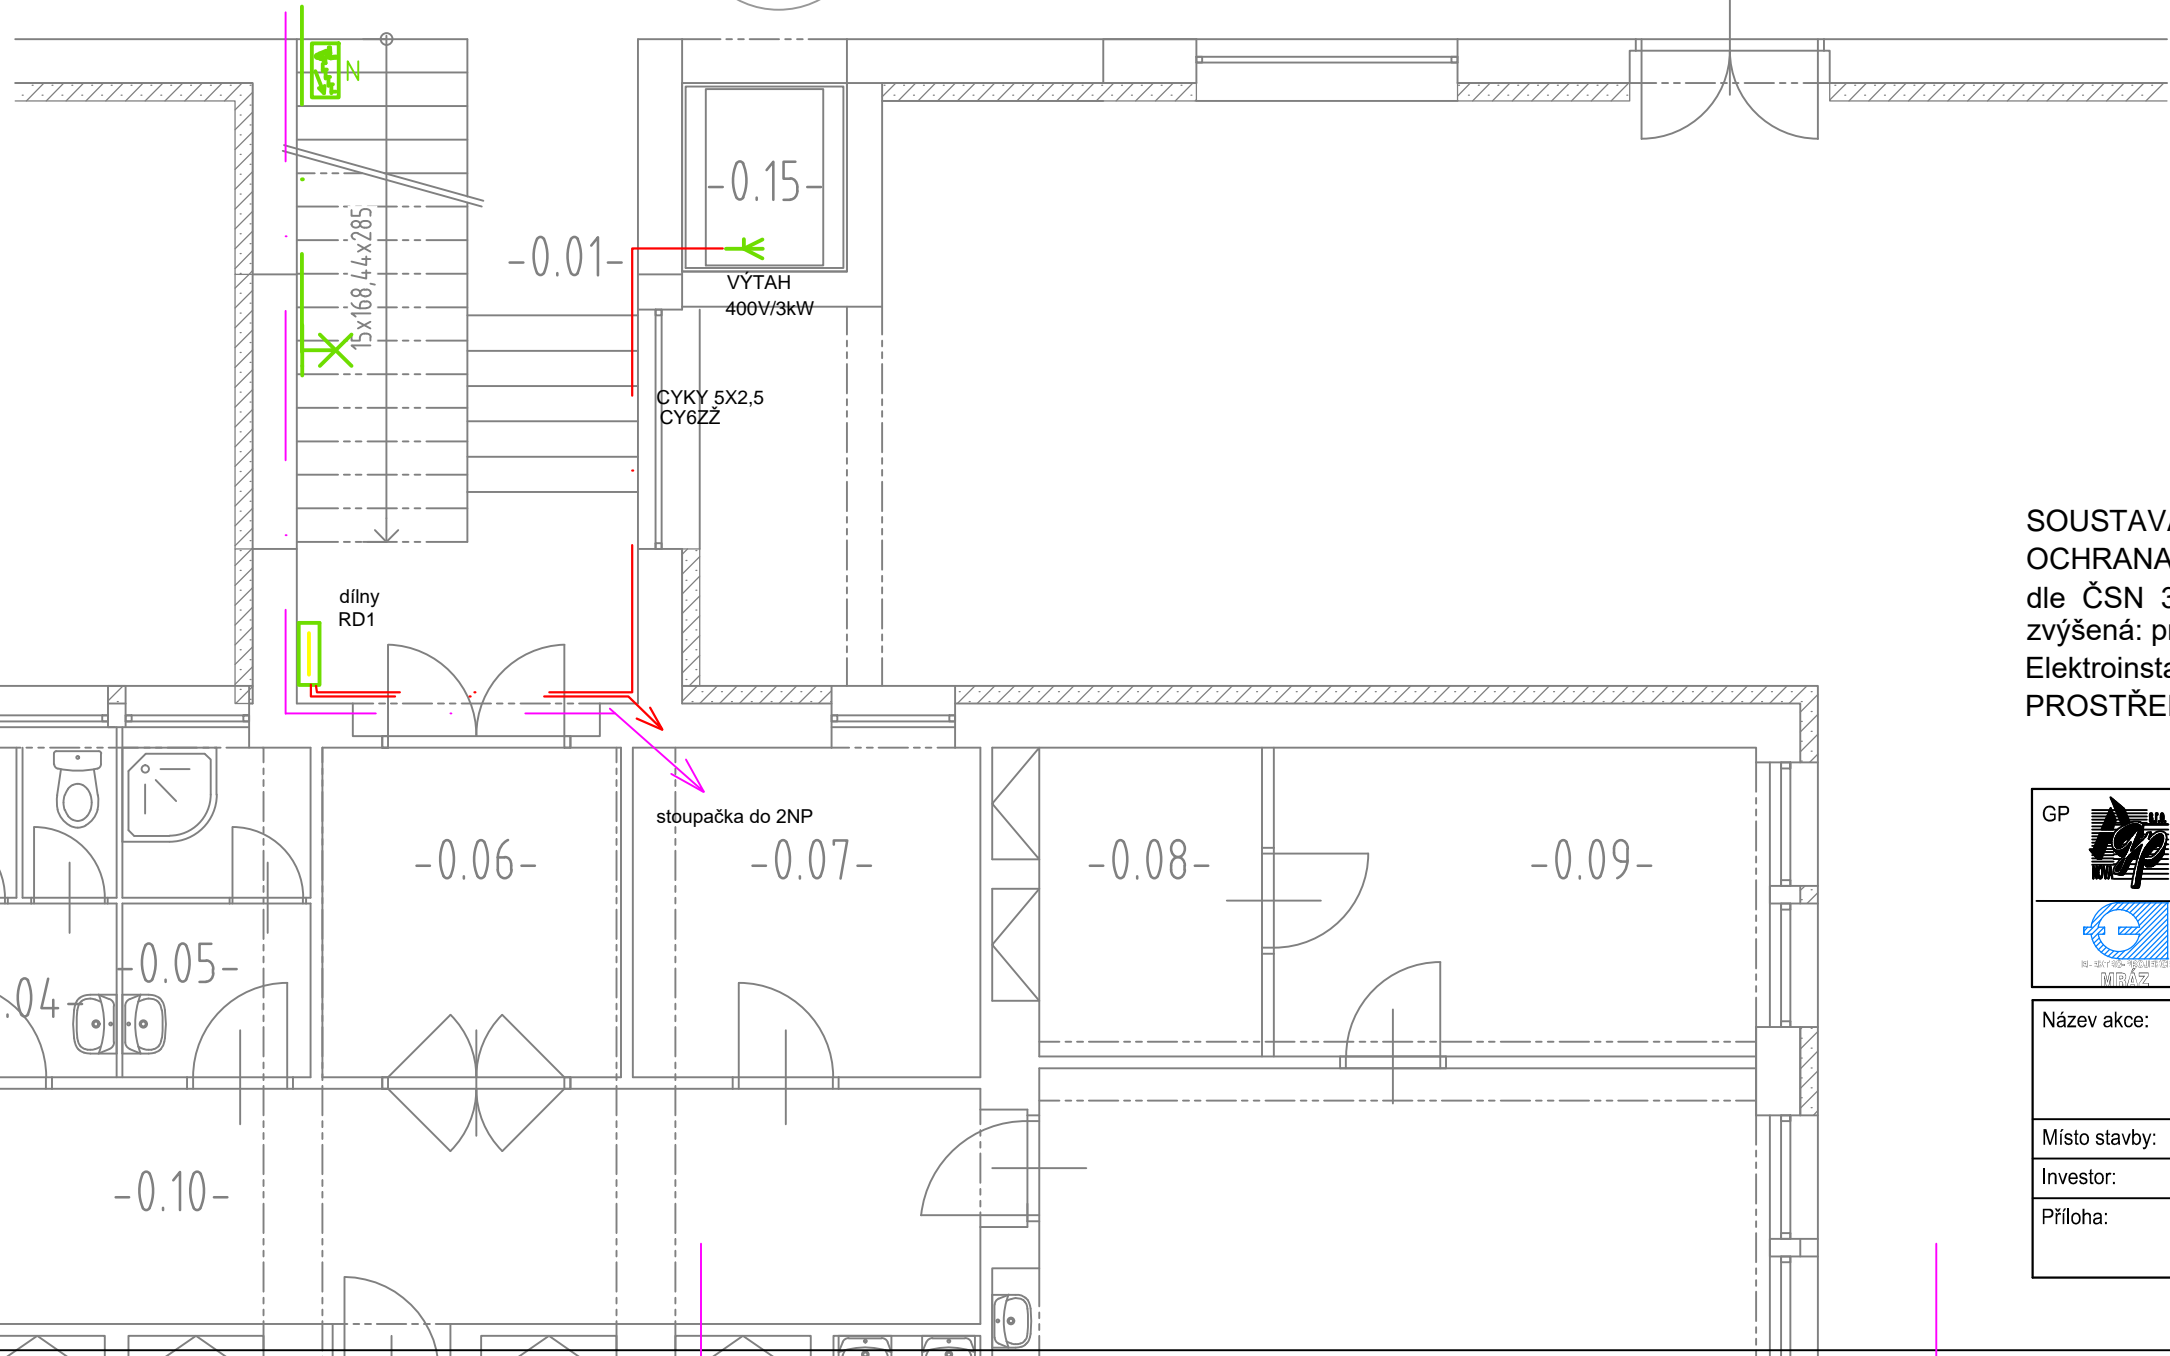

PŮDORYS 1. NP - NOVÝ STAV

SOUSTAVA: TN-S~50Hz-230/400V
OCHRANA P.N.D.: AUTOMATICKÝM ODP.OD SÍTĚ
dle ČSN 33 2000 - 4-41-ed2
zvýšená: proudovým chráničem, pospojováním
Elektroinstalace koupelen dle ČSN 33 2000-7-701-ed2
PROSTŘEDÍ: DLE ČSN 33 2000-5-51-ed3 - normální

GP		AGP nova spol. s r.o., divize statika a dynamika staveb			
		Třída 28. října 17, 370 01 České Budějovice			
Tel: 387 20 08 05 Fax: 387 20 08 04 E-mail: agp-nova@agp-nova.cz www.agp-nova.cz			FRANTIŠEK MRÁZ Lidická 144, Čb. +420 387 20 08 05	Vypracoval	Zodpovědný projektant
				Ing. Frant. Mráz	Ing. Frant. Mráz
Název akce: MULTIMEDIÁLNÍ UČEBNA PRO VÝUKU CIZÍCH JAZYKŮ, PŘÍRODNÍCH VĚD A ŘEMESEL - NÁSTAVBA PAVILONU DÍLEN					
Místo stavby: Základní škola Fantova, Gen. Fanty 446, 38241 Kaplice		Investor: Město Kaplice, Náměstí 70, 38241 Kaplice		Datum	05/2020
				Formát	8A4
Příloha: ELEKTROINSTALACE 1NP		Stupeň DSP		Měřítko	1:50
				Číslo zakázky	05/2020
				Číslo výkresu	D 1.4.d - 03