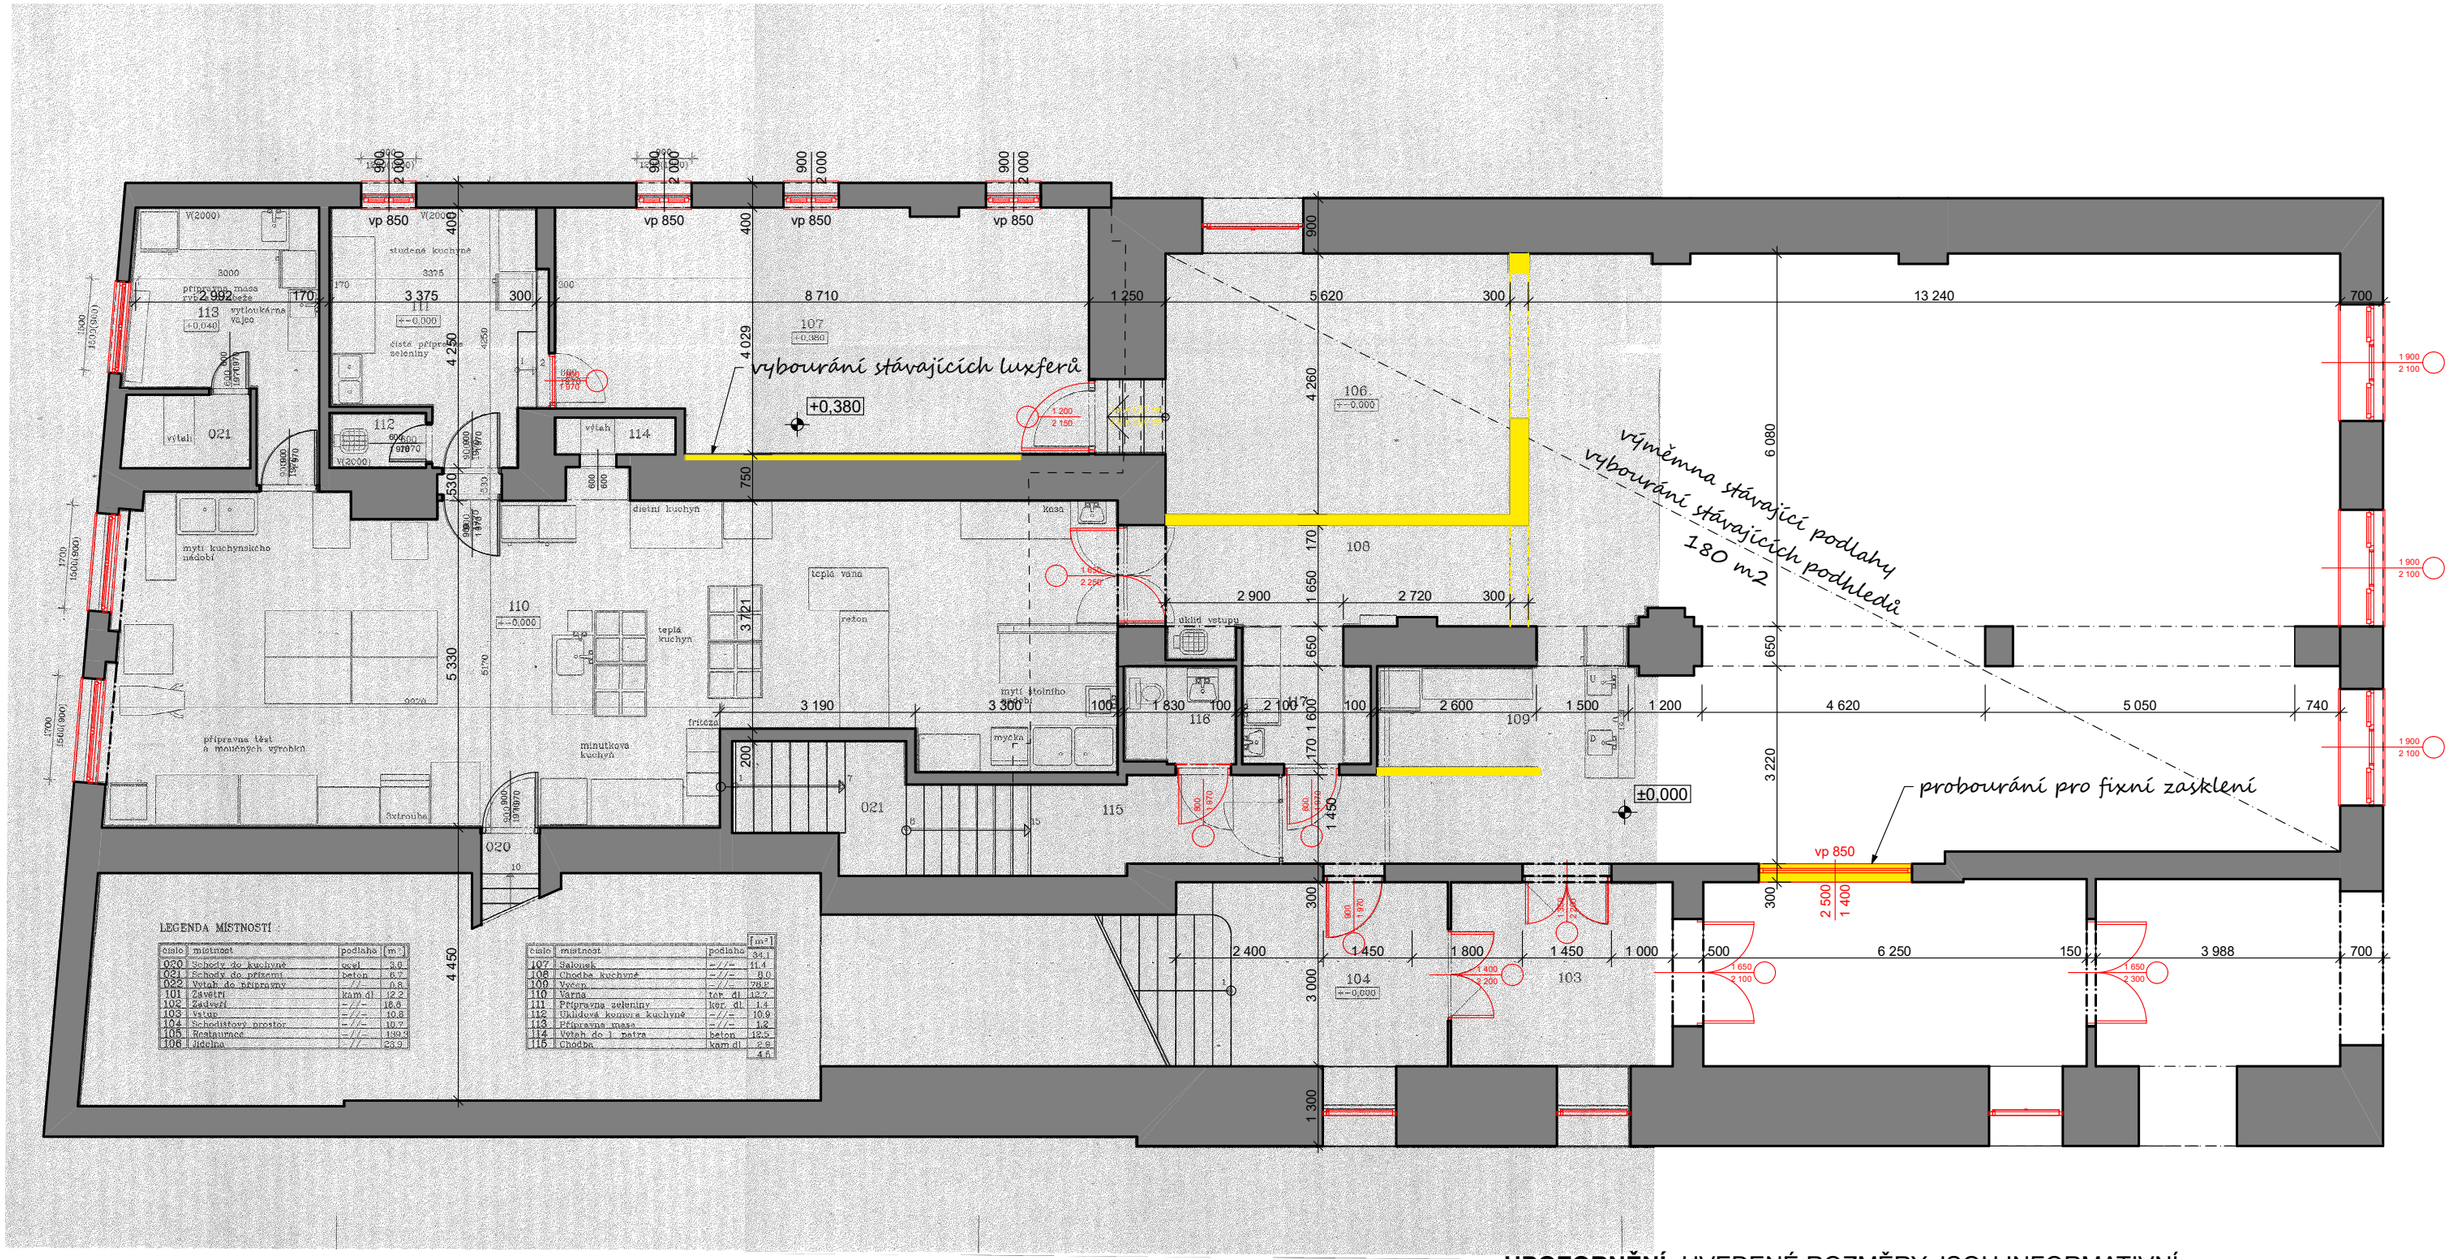

UPOZORNĚNÍ: UVEDENÉ ROZMĚRY JSOU INFORMATIVNÍ.
PŘED KAŽDOU REALIZACÍ JE NUTNÉ OVĚŘENÍ STÁVAJÍCÍHO STAVU ZAMĚŘENÍM!

LEGENDA:

- STÁVAJÍCÍ KONSTRUKCE
- BOURANÉ KONSTRUKCE
- NOVÁ (VYMĚNĚNÁ) OKNA A DVEŘE (580 / 870)

Czech Projekt

C Z E C H P R O J E K T S . R . O .
NAD HŘIŠTĚM 208 373 24 ŘÍMOV
A T E L I E R L A N N O V A 10 / 208
370 01 ČESKÉ BUDĚJOVICE CZ
T / F 391 000 706 info@czechprojekt.cz
I Č : 450 23 981 D I Č : CZ 450 23 981

VYPRACOVAL	ZODP. PROJEKTANT	ČÍSLO ZAKÁZKY	1703
Ing. Petr Thim	Ing. Petr Thim	STUPEŇ	STUDIE
		DATUM	20.09.2018
INVESTOR:	**Město Kaplice - Náměstí 70, 382 41 Kaplice**		
MÍSTO STAVBY:	**Slovanský dům - Náměstí 41, 382 41 Kaplice**		
STAVBA:	**Slovanský dům - návrh přestavby**	**M 1:100**	
ČÁST PD:	**Architektonicko-stavební návrh**	Č. VÝKRESU:	
NÁZEV VÝKRESU:	**1.NP Stávající stav**	**01**	

AUTORIZOVAL

PARE