



KATASTRÁLNÍ ÚZEMÍ
POVRCH ÚZEMÍ
PARCELNÍ ČÍSLO

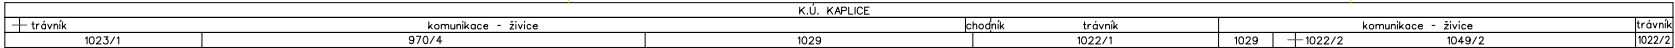

Podélný profil vodovodu :

Řad 1

Měřítko : 1 : 500 / 1 : 100

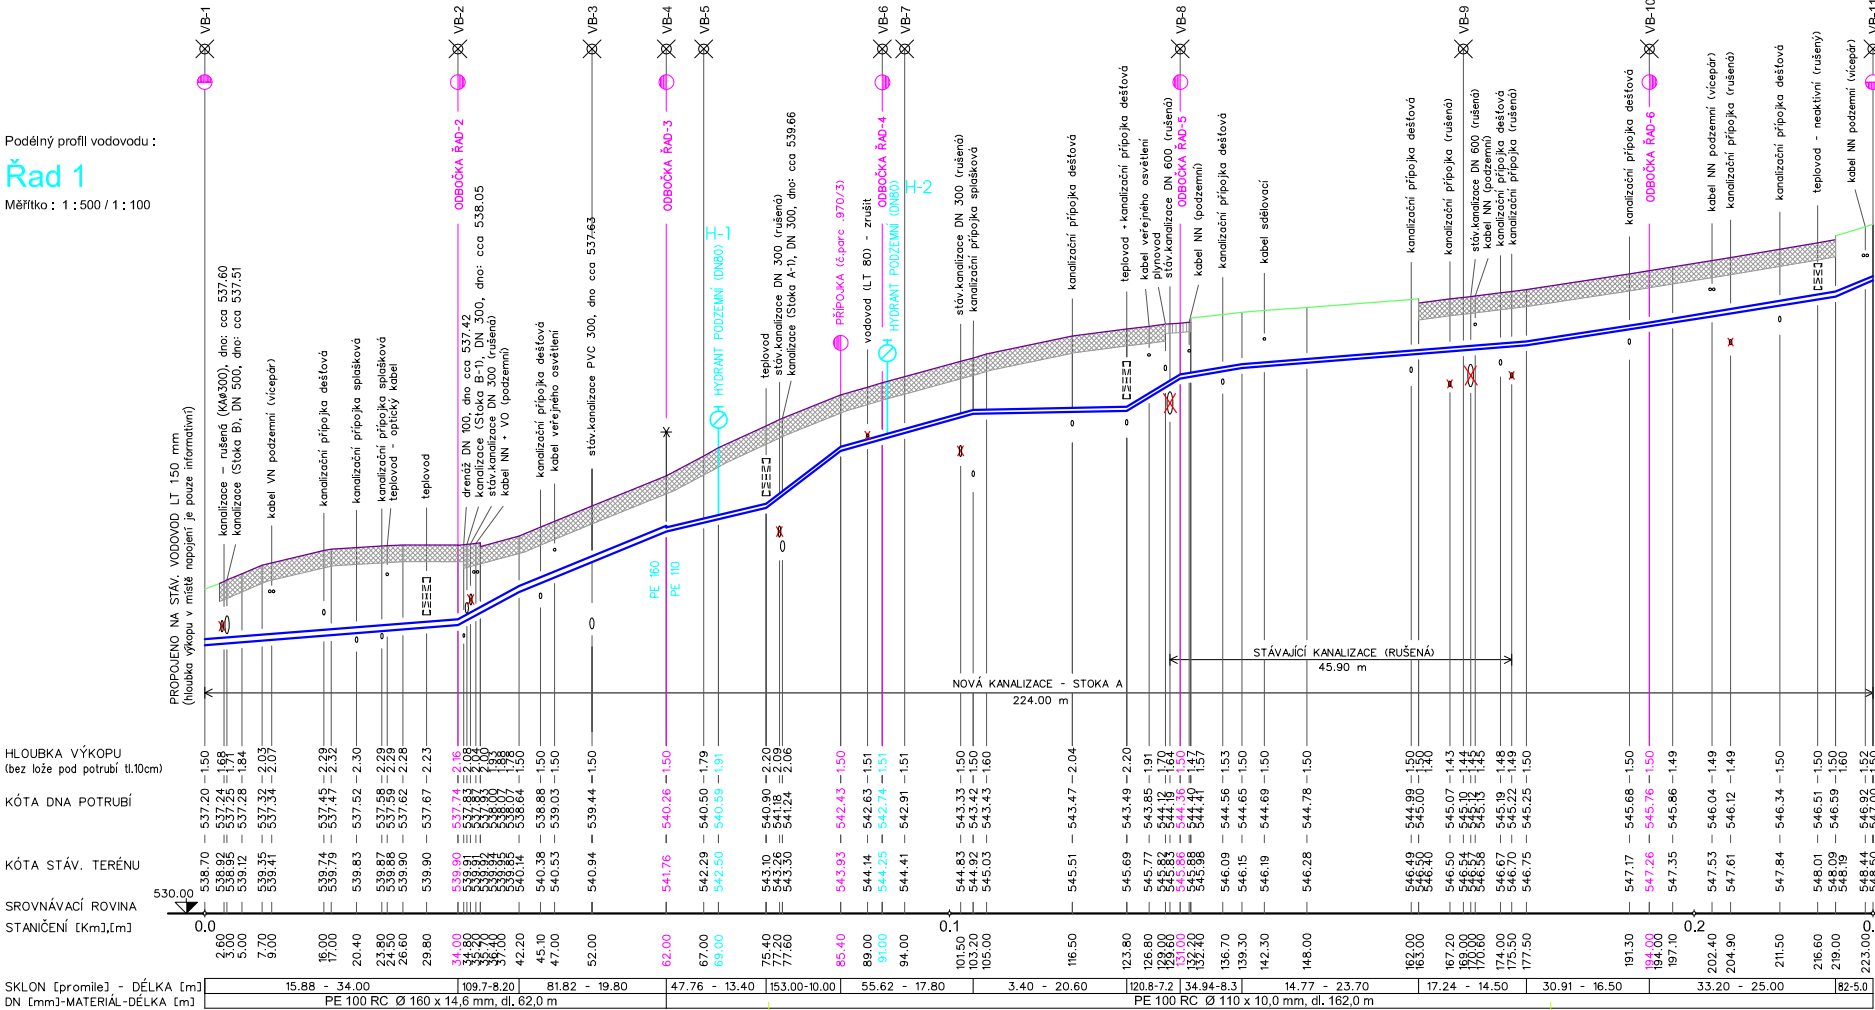


K.Ú. KAPLICE	
chodník/komunikace	
970/4	1023/3

Podélný profil vodovodu :

Řad 2

Měřítko : 1 : 1000 / 1 : 100

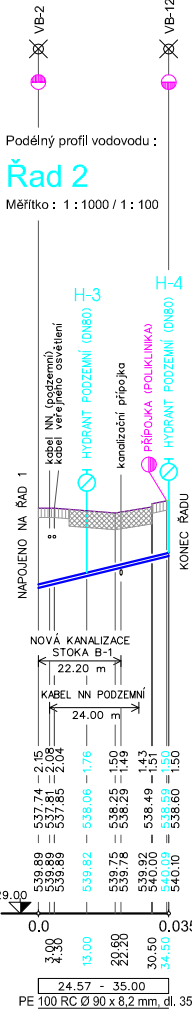


K.Ú. KAPLICE				
kominikace		živice	trávník	chodník
970/4			1023/1	

Podélný profil vodovodu :

Řad 3

Měřitko : 1 : 500 / 1 : 100

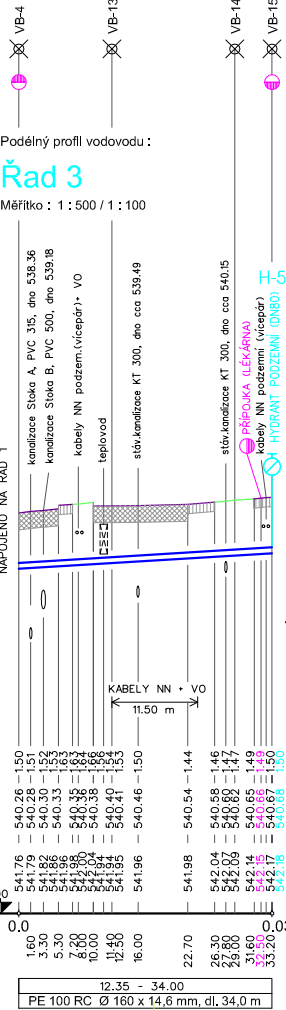


K.Ú. KAPLICE	
komunikace	tráva VŠ
1029	1030

Podélný profil vodovodu :

Řad 4

Měřítko : 1 : 500 / 1 : 100

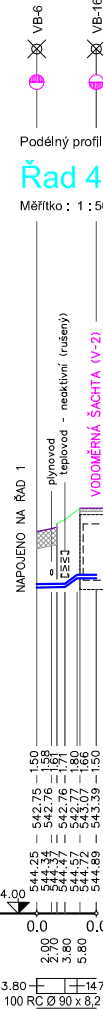


K.Ú. KAPLICE		
komunikace	trávník	VŠ
1049/2	1034	

Podélný profil vodovodu :

Řad 6

Měřítko : 1 : 500 / 1 : 100

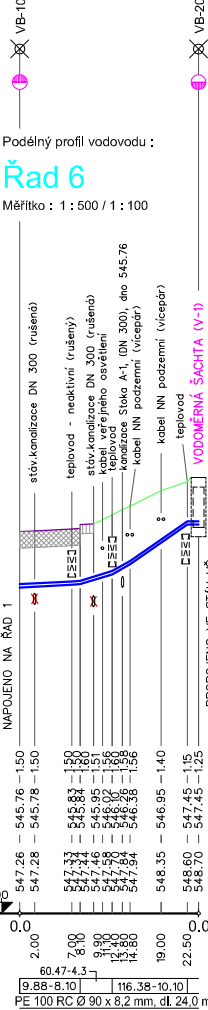

UPOZORNĚNÍ:

Před zahájením výkopových prací sítě nutno vytyčit !
Stančení napojení přípojek je pouze orientační. Potrubí bude napojeno v místě uložení stávající přípojky.
Hloubky u křížení s novými kanalizačními přípojkami jsou uvedeny informativně.

SO 01 - VODOVOD (2.etapa)

KAPLICE, UL. GENERÁLA FANTY
- obnova vodovodu a kanalizace

Podélný profil vodovodu - Řady 1, 2, 3, 4, 6

Název výkresu :