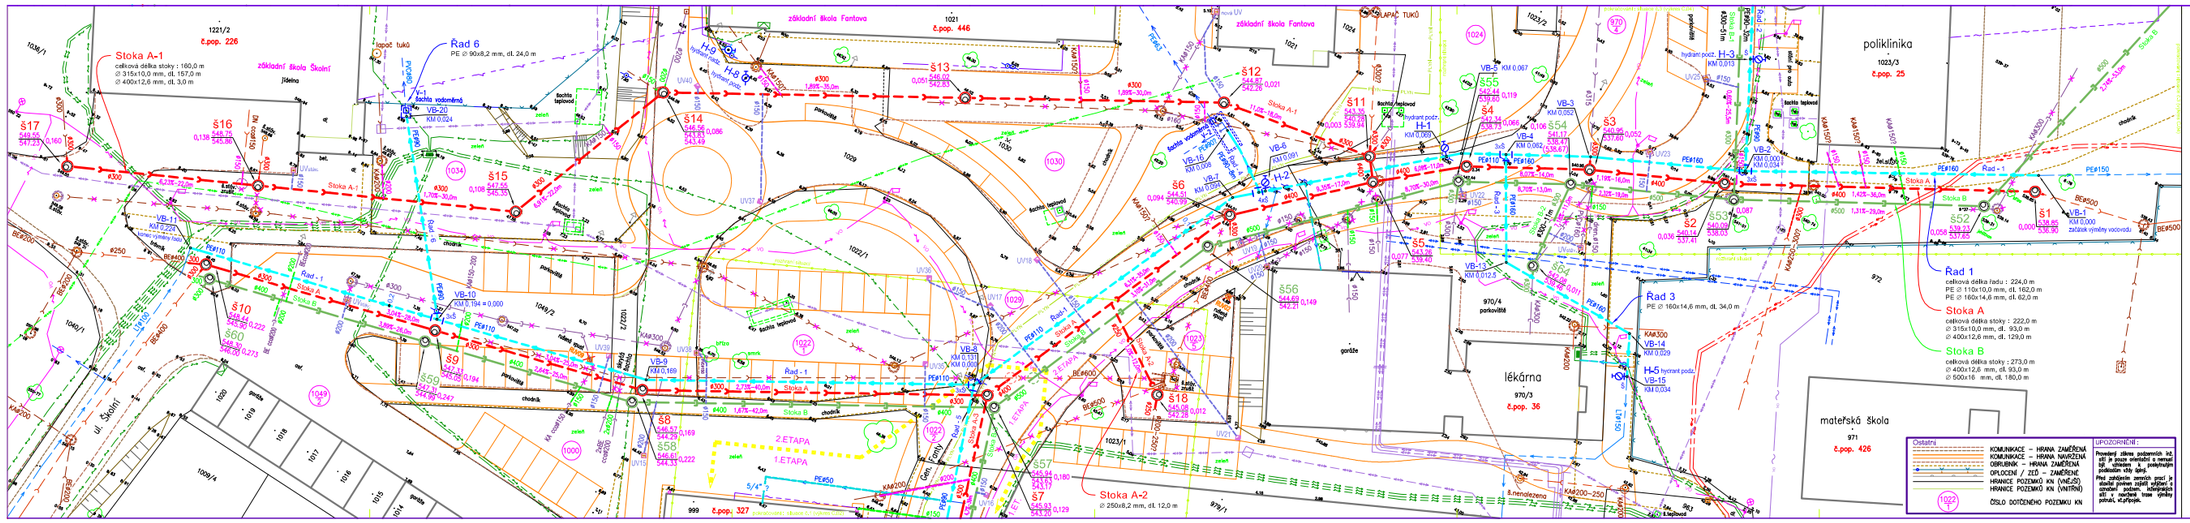

LEGENDA : Stávající inženýrské sítě — Správce/provozovatel

- BE#300 — KANALIZAČNÍ STOKA JEDNOTNÁ NEBO SPLAŠKOVÁ/ REVIZNÍ ŠACHTA
- BE#500 / KA#150 — KANALIZAČNÍ STOKA DEŠŤOVÁ
- KA#150 / KA#150 — KANALIZAČNÍ PŘÍPOJKY SPLAŠKOVÉ NEBO JEDNOTNÉ / DEŠŤOVÉ
- UV — ULIČNÍ VPUST / RUŠENÁ ČÁST KANALIZACE
- LI#100 – 1983 — VODOVODNÍ ŘAD (MATERIÁL, DN) / VODOVODNÍ ŘAD (RUŠENÁ ČÁST) — ČEVAK, a.s.
- VODOVODNÍ PŘÍPOJKY
- TEPLOVOD (PODZEMNÍ) / ŠACHTA — Technické služby Kaplice
- TEPLOVOD NEAKTIVNÍ – BUDE ZRUŠEN
- TEPLOVOD – OPTICKÝ KABEL
- KABELY SDĚLOVACÍ (PODZEMNÍ) — ČETIN
- KABELY SDĚLOVACÍ (PO/SZ –NEZAMĚŘENÝ)
- KABELY SDĚLOVACÍ (NADZEMNÍ)
- PLYNOVOD — E-ON Distribuce, a.s.
- PLYNOVODNÍ PŘÍPOJKA
- EL. KABEL NN (PODZEMNÍ) — E-ON Distribuce, a.s.
- EL. KABEL VN (PODZEMNÍ)
- SVĚTELNÝ BOD – SVÍTIDLO — Technické služby Kaplice
- KABELY VEŘEJNÉHO OSVĚTLENÍ (NADZEMNÍ)

LEGENDA

SO 01- VODOVOD
- PE#110 — MATERIÁL A DN POTRUBÍ VODOVODNÍ ŘAD
- H-1 / VB-8 KM 0.127 — OZNAČENÍ VYTÝČOVACÍHO BODU / STANIČENÍ ŠOUPĚ, HYDRANT, KILOMETRÁŽ VODOVODU

SO 02- KANALIZACE
- #300 — 2.04š-27,0m — MATERIÁL, DN / SPÁD POTRUBÍ A DÉLKA KANALIZAČNÍ STOKA SPLAŠKOVÁ/JEDNOTNÁ
- #400 — KANALIZAČNÍ STOKA DEŠŤOVÁ
- Š2 — 616,45 / 614,79 — 0,022 — KÓTA POKLOPU /TERÉNU STANIČENÍ STOKY; KÓTA DNA POTRUBÍ; OZNAČENÍ ŠACHTY

SO 03 - PŘÍPOJKY VODOVODNÍ A KANALIZAČNÍ
- PŘÍPOJEK VODOVODNÍCH PŘÍPOJEK (VEŘEJNÁ ČÁST)
- PŘÍPOJEM KANALIZAČNÍCH PŘÍPOJEK (SPLAŠKOVÉ/JEDNOTNÉ)
- PŘÍPOJEM KANALIZAČNÍCH PŘÍPOJEK (DEŠŤOVÉ)–HRDLOŽÁST
- UV3 — ULIČNÍ VPUST/ŽLAB A PŘÍPOJKA DO KANALIZACE

POZN.: PŘÍPOJKY A SÍŤ JSOU UVEDENÉ POUZE SPRÁVCI JEDNOTLIVÝCH SÍTÍ. DOMOVNÍ KANALIZACE A VODOVODNÍ PŘÍPOJKY VE VLASTNICTVÍ MAJITELŮ JEDNOTLIVÝCH RD NEJSOU PASPORTIZOVÁNY, TZN. JSOU V DOKUMENTECH ZAKRESLENY ORIENTAČNĚ.

S

SITUACE 1: 200
K.Ú. KAPLICE

SCHÉMA SITUACÍ

2.ETAPA

VYPRACOVAL / ING. JIŘÍ SVAČINA	ZODP.PROJEKTANT / JIŘÍ SVAČINA
OBJ. – LOKALITA	OBEC – KAPLICE
STAVEBNÍ OBJEKT	
KRAJ: JIHOČESKÝ	OKRES: KAPLICE
OBEC: KAPLICE, Náměstí 76, 382 41 Kaplice (IČ : 00245941)	
KATAS. ÚZEMÍ: Kaplice	

Videall Projekt
JIŘ SVAČINA
Chvalšinská 108, Český Krumlov
TEL:607230606,svacinajiri@seznam.cz,IČ:4729801

Kaplice, ul. Generála Fanty
obnova vodovodu a kanalizace

SITUACE STAVBY PODROBNÁ č.2

č.zakázky:	2-2-011-3-25
stupeň:	DVZ/DPS
datum:	06.2020
formát:	A4
měřítko:	1:200
číslo výkresu:	C.3