



Vzorové napojení přípojek

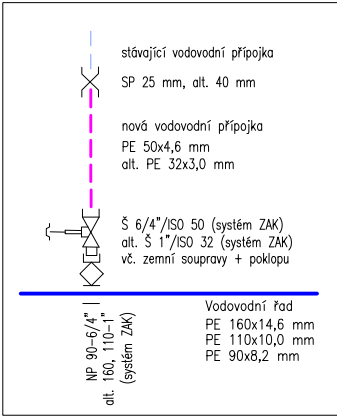

VÝPIS MATERIÁLU - NAPOJENÍ A PŘEPOJENÍ PŘÍPOJEK

SO	Označení	MATERIÁL - POPIS	Jedn.	Množ
SO 01	NP 160/1"	Litínový celooobjímkový navrtávací pas na potrubí PE 160 pro přípojku PE 32 (SYSTÉM ZAK)	KS	1
	NP 110/1"	Litínový celooobjímkový navrtávací pas na potrubí PE 110, pro přípojku PE 32 (SYSTÉM ZAK)	KS	1
	NP 90/6/4"	Litínový celooobjímkový navrtávací pas na potrubí PE 90, pro přípojku PE 50 (SYSTÉM ZAK)	KS	1
	Š 6/4"/ISO 50	Litínové šoupátka DN 6/4" pro domovní přípočky PE 50 mm - SYSTÉM ZAK	KS	1
	Š 1"/ISO 32	Litínové šoupátka DN 1" pro domovní přípočky PE 32 mm - SYSTÉM ZAK	KS	2
SO 02		Souprava zemní šoupátkové teleskop. 1,3-1,8m, pro šoupátka DN 25 a 40 mm	KS	3
		Poklop litinový šoupátkový (těžký)	KS	3
		Podkladová deska pro uliční poklop šoupátkový (recyklovaný plast)	KS	3
	PE 50x4,6 mm	Tlakové potrubí z polyetylénu DN 40 mm, ozn. PE 100, SDR11, PN16	M	2
	PE 32x3,0 mm	Tlakové potrubí z polyetylénu DN 25 mm, ozn. PE 100, SDR11, PN16	M	20
SO 03	SP 40	Spojka na potrubí přípočky různého materiálu DN 40 mm	KS	1
	SP 25	Spojka na potrubí přípočky různého materiálu DN 25 mm	KS	2

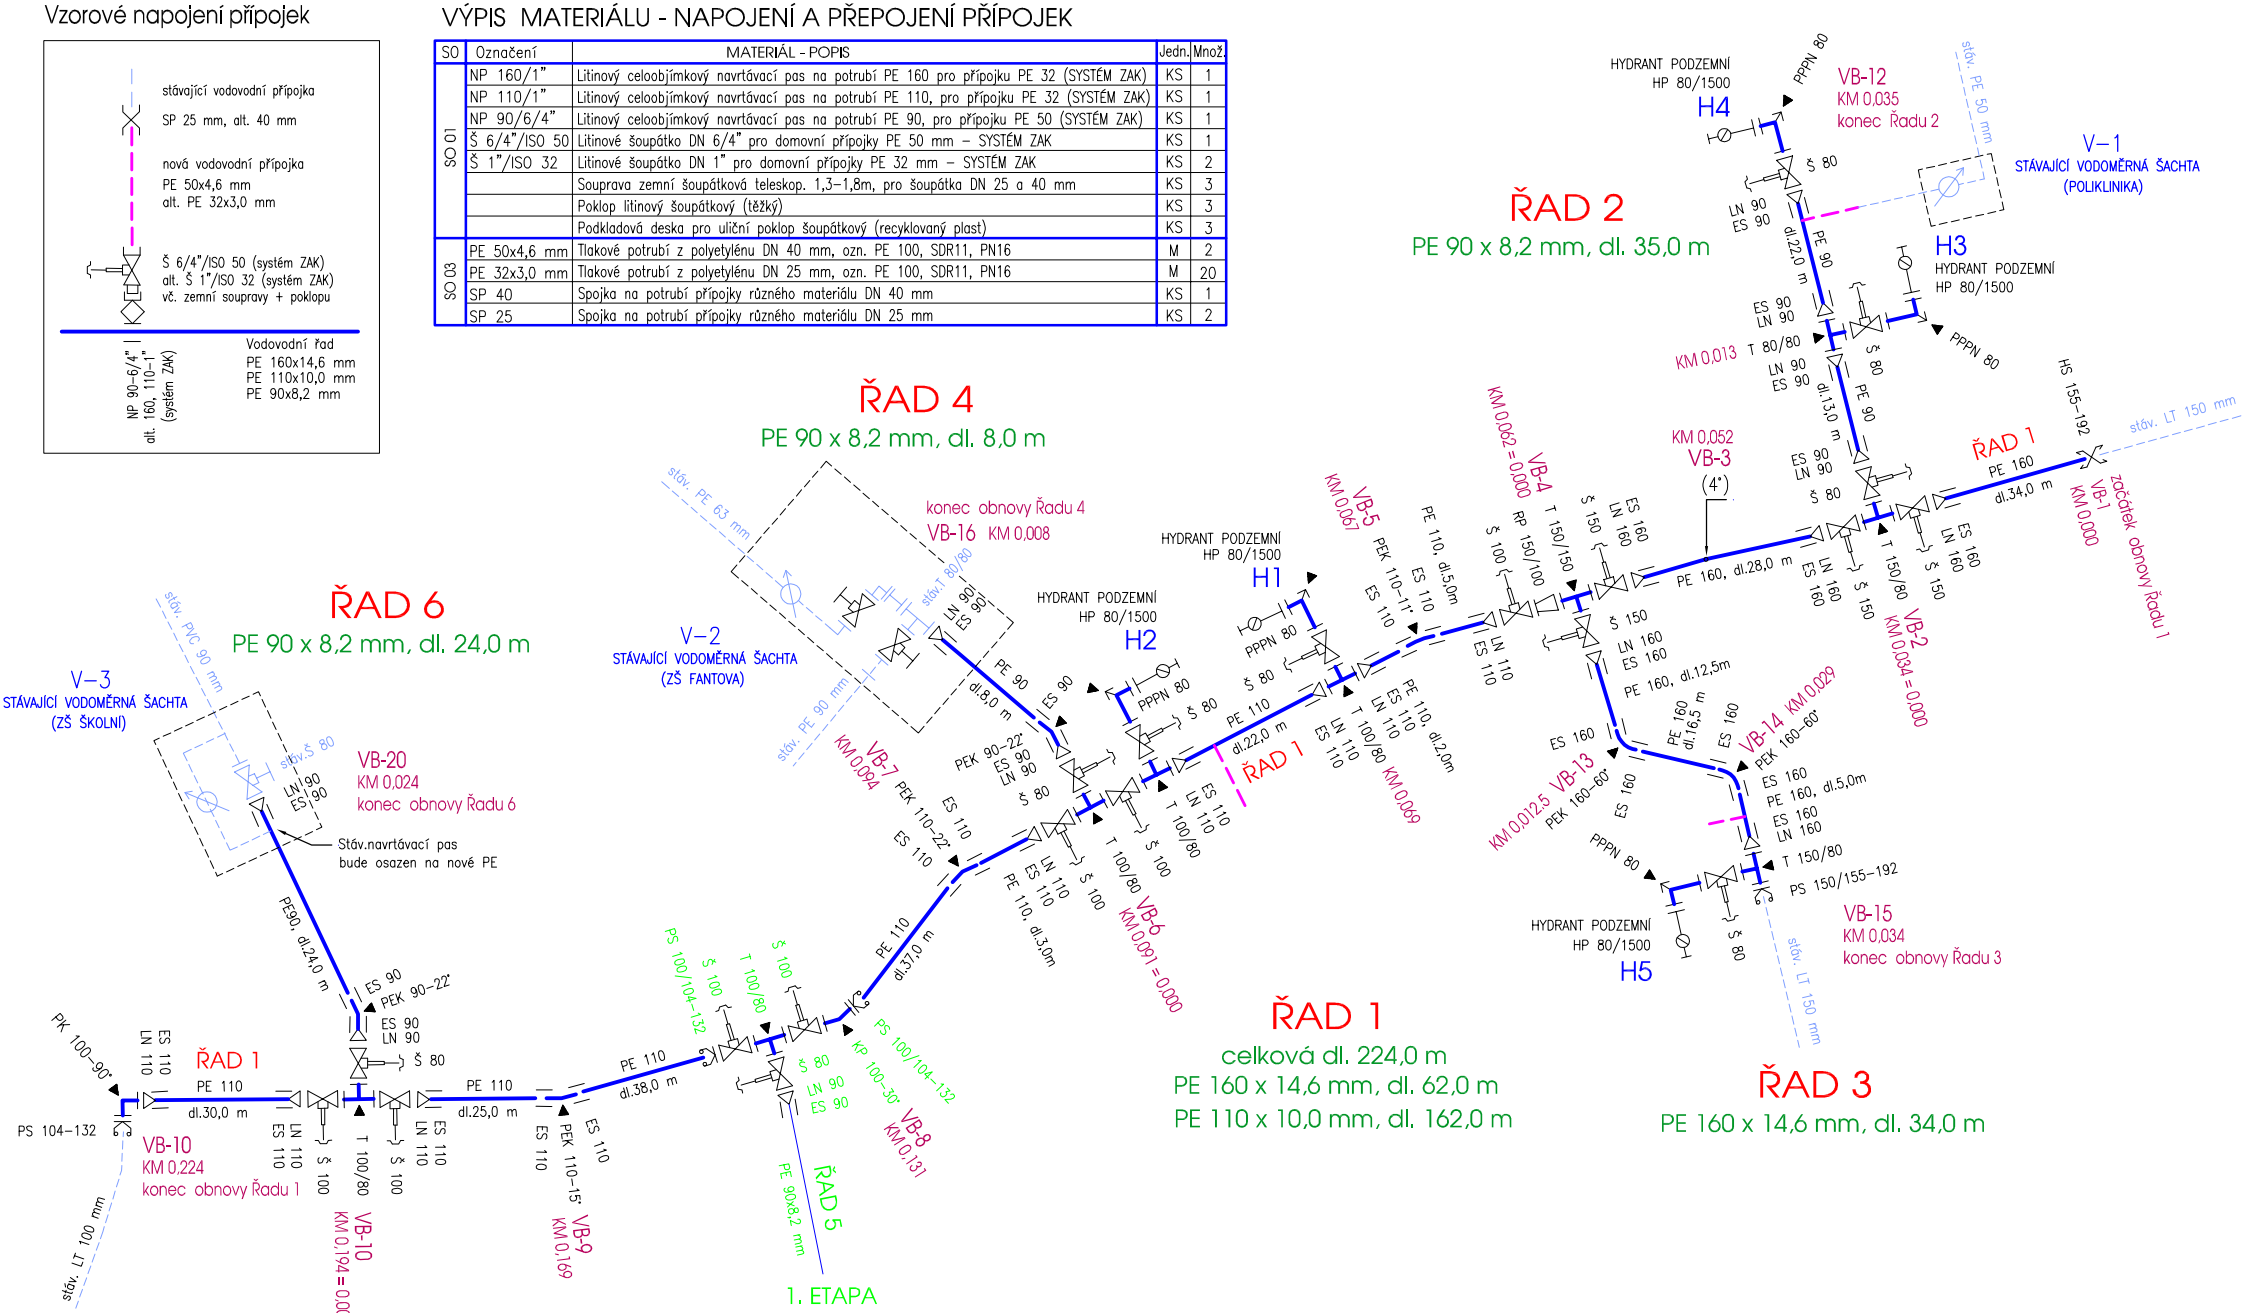

KAPLICE, ULICE GEN. FANTY
KLADEČSKÉ SCHÉMA VODOVODU - Řady 1, 2, 3, 4 a 6

2. ETAPA

VÝPIS MATERIÁLU

SO	Označení	MATERIÁL - POPIS	Jedn.	Množ
SO 01 - VODOVOD	PE 160x14,6 mm	Tlakové potrubí z polyetylénu DN 150 mm, ozn. PE 100 RC, SDR11, PN16	M	96
	PE 110x10,0 mm	Tlakové potrubí z polyetylénu DN 100 mm, ozn. PE 100 RC, SDR11, PN16	M	162
	PE 90x8,2 mm	Tlakové potrubí z polyetylénu DN 80 mm, ozn. PE 100 RC, SDR11, PN16	M	67
	ES 160	Elektrospojka z PE 100, d 160 mm, DN 150 mm, SDR11	KS	22
	ES 110	Elektrospojka z PE 100, d 110 mm, DN 100 mm, SDR11	KS	14
	ES 90	Elektrospojka z PE 100, d 90 mm, DN 80 mm, SDR11	KS	10
	LN 160	Lemový nákrůžek z PE 100, d 160 mm, DN 150 mm, SDR11	KS	5
	LN 110	Lemový nákrůžek z PE 100, d 110 mm, DN 100 mm, SDR11	KS	8
	LN 90	Lemový nákrůžek z PE 100, d 90 mm, DN 80 mm, SDR11	KS	8
	PPR 80	Příruba PP-ocel d 160 mm, DN 150 mm, PN16, k lemovému nákrůžku	KS	5
	PPR 100	Příruba PP-ocel d 110 mm, DN 100 mm, PN16, k lemovému nákrůžku	KS	8
	PPR 150	Příruba PP-ocel d 90 mm, DN 80 mm, PN16, k lemovému nákrůžku	KS	10
	PE 160-60"	PE koleno 60", d 160 mm, PE 100, SDR 11, dlouhé provedení - svařování elektrospojku	KS	10
	PE 110-22"	PE koleno 22", d 110 mm, PE 100, SDR 11, dlouhé provedení - svařování elektrospojku	KS	2
	PE 110-15"	PE koleno 15", d 110 mm, PE 100, SDR 11, dlouhé provedení - svařování elektrospojku	KS	1
SO 02 - KANALIZACE	PE 110-11"	PE koleno 11", d 110 mm, PE 100, SDR 11, dlouhé provedení - svařování elektrospojku	KS	1
	PE 90-22"	PE koleno 22", d 90 mm, PE 100, SDR 11, dlouhé provedení - svařování elektrospojku	KS	2
	T 150/150	Litínová odbočná přírubová tvarovka s přírubovou odbočkou DN 150/150 mm	KS	1
	T 150/80	Litínová odbočná přírubová tvarovka s přírubovou odbočkou DN 150/80 mm	KS	2
	T 100/80	Litínová odbočná přírubová tvarovka s přírubovou odbočkou DN 100/80 mm	KS	4
	T 80/80	Litínová odbočná přírubová tvarovka s přírubovou odbočkou DN 80/80 mm	KS	1
	PK 100-90"	Litínové přírubové koleno 90", DN 100 mm	KS	1
	PPPN 80	Litínové přírubové prodloužené patkové koleno DN 80 mm	KS	7
	RP 150/100	Litínová přírubová redukční tvarovka DN 150/100 mm	KS	1
	HS 155-192	Litínová spojka hrdlová DN 150 (hrdla 155-192 mm)	KS	1
	PS 150/155-192	Litínová spojka přírubová s hrdlem DN 150/hrdlo 155-192 mm	KS	1
	PS 100/104-132	Litínová spojka přírubová s hrdlem DN 100/hrdlo 104-132 mm	KS	1
	Š 150	Litínové vodovodní šoupě přírubové E2, DN 150 mm (s prodlouženou životností)	KS	4
	Š 100	Souprava zemní šoupátkové teleskopické 1,3-1,8m, DN 150 mm	KS	4
	Š 80	Souprava zemní šoupátkové teleskopické 1,3-1,8m, DN 100 mm	KS	5

UPOZORNĚNÍ :
DO VÝPISU MATERIÁLU JE ZAHRNUTA VÝMĚNA 2 KS HYDRANTŮ (1 x podzemní a 1 x nadzemní) VČETNĚ ŠOUPAT A PATKOVÝCH KOLEN.
JEDNÁ SE O STÁVAJÍCÍ HYDRANTY OSAZENÉ NA VODOVODU U ZŠ FANTOVA. TENTO VODOVOD NENÍ SOUČÁSTÍ OBNOVY, ALE ÚZEMÍ JE ZAHRNUTO DO STAVBY REKONSTRUKCE KOMUNIKACÍ.

(2.etapa)

Stavba :	KAPLICE, UL. GENERÁLA FANTY - obnova vodovodu a kanalizace	Vypracoval : M.Sváčková Datum : 06.2020 Č.zakázky : 2-911-15-PS
Název výkresu :	Kladečské schéma vodovodu - Řady 1, 2, 3, 4, 6	Č.výkresu : D.08