


Orientační situace

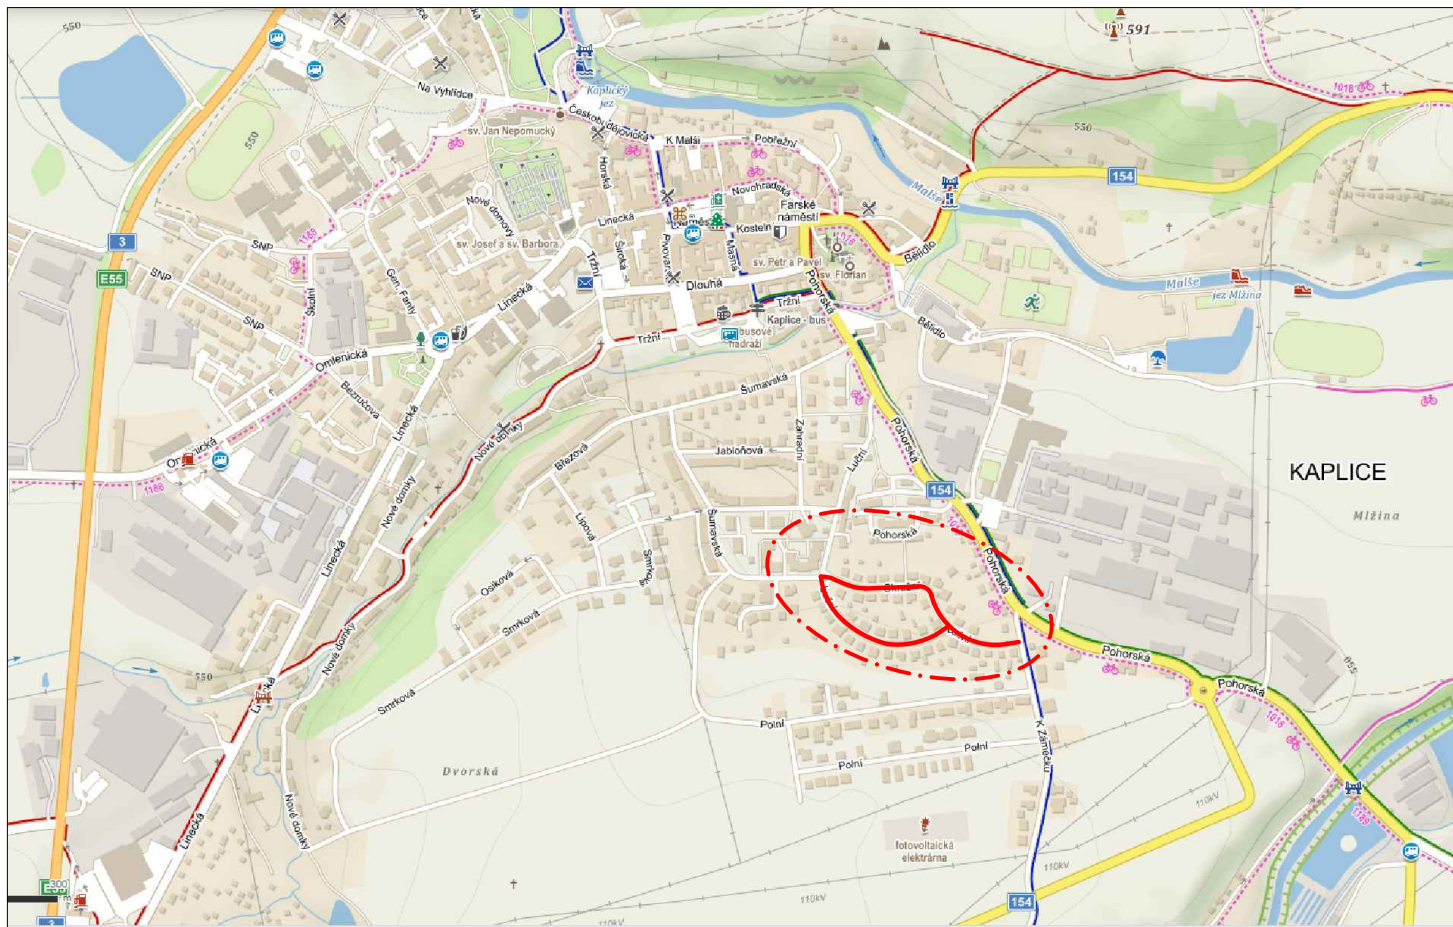

POZNÁMKY

- ZÁJMOVÉ ÚZEMÍ JE TVOŘENO ČÁSTÍ ULICEMI LUČNÍ A OKRUŽNÍ.
- ZÁJMOVÉ ÚZEMÍ SPADÁ DLE ÚSES DO NADREGIONÁLNÍHO BOKORIDORU JEHOŽ OSA SE VŠAK NACHÁZÍ MIMO MĚSTO KAPLICE.
- V ZÁJMOVÉM ÚZEMÍ BUDE ŘEŠENA OPRAVA VODOHOSPODÁŘSKÝCH SÍTÍ NAD NIMIŽ BUDE PROVEDENA OPRAVA POVRCHŮ PO STAVEBNÍCH PRACÍCH. OPRAVA (UDRŽOVACÍ PRÁCE) BUDE ŘEŠENA V PŮVODNÍM ŠÍŘKOVÉM A VÝŠKOVÉM USPOŘÁDÁNÍ.


MĚŘÍTKO:



LEGENDA:



ZÁJMOVÉ ÚZEMÍ

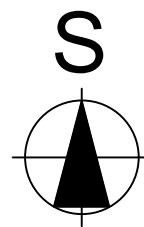

Investor: Město Kaplice Náměstí 70 382 41 Kaplice	Ing. Josef Sauko, Autorizace ČKAIT: 0102448	Číslo paré:
	Stavba: Kaplice, ul. Okružní, Luční Oprava komunikace a zpevněné plochy	Datum: 10 / 2024
Vypracoval: Ing. Josef Sauko	Objekt:	Účel: DPS
Kontrola: Ing. Josef Sauko		Formát: 1 x A4
Zakázka: 17/24	Příloha: Situační výkres širších vztahů	Měřítko: -
		Č. přílohy: C.1