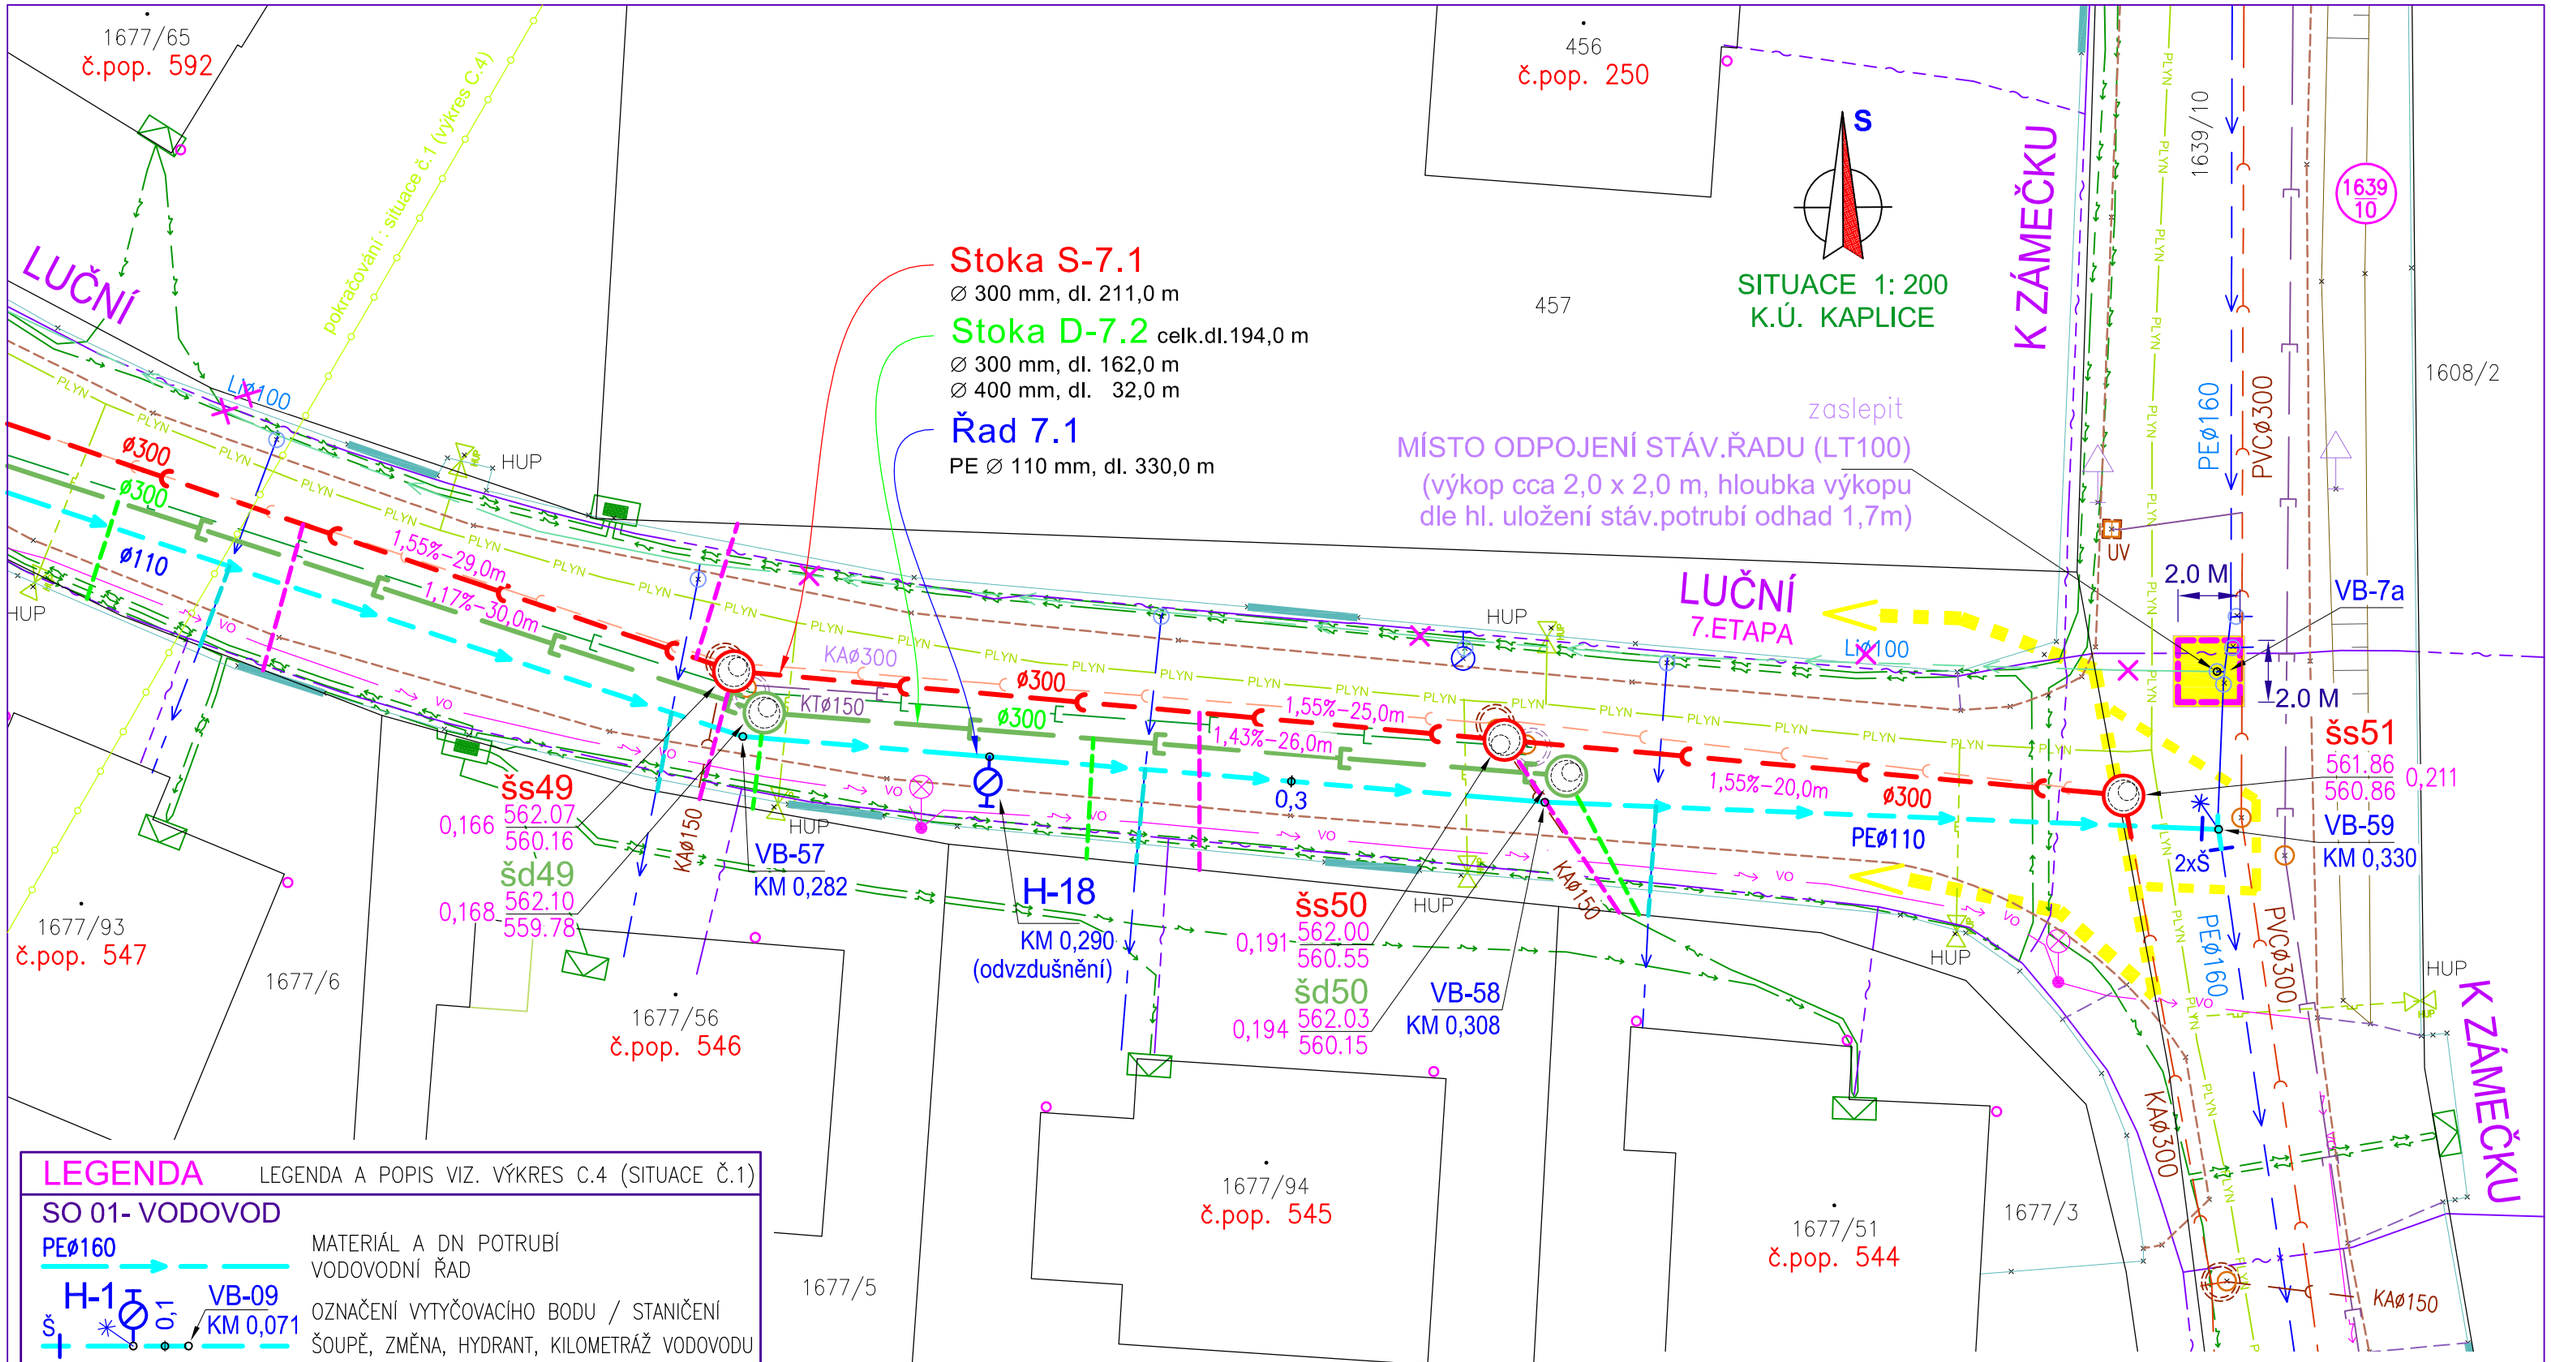

LEGENDA

LEGENDA A POPIS VIZ. VÝKRES C.4 (SITUACE Č.1)

SO 01- VODOVOD

PEØ160 — MATERIÁL A DN POTRUBÍ VODOVODNÍ ŘAD

H-1 ŠOUPĚ, ZMĚNA, HYDRANT, KILOMETRÁŽ VODOVODU — VB-09 KM 0,071 — OZNAČENÍ VYTYČOVACÍHO BODU / STANIČENÍ

SO 02 KANALIZACE (SPLAŠKOVÁ + DEŠŤOVÁ)

ø250 0,80%–41,0m — MATERIÁL, DN / SPÁD POTRUBÍ A DÉLKA KANALIZAČNÍ STOKA SPLAŠKOVÁ/JEDNOTNÁ

ø300 — KANALIZAČNÍ STOKA DEŠŤOVÁ

šs01 549.80 / 547.40 0,128 — KÓTA POKLOPU /TERÉNU, STANIČENÍ STOKY, KÓTA DNA POTRUBÍ, OZNAČENÍ ŠACHTY

PŘÍPOJKY VODOVODNÍ A KANALIZAČNÍ

- PŘEPOJENÍ VODOVODNÍCH PŘÍPOJEK (VEŘEJNÁ ČÁST)
- PŘEPOJENÍ KANALIZAČNÍCH PŘÍPOJEK (SPLAŠK./JEDNOTNÉ)
- PŘEPOJENÍ KANALIZAČNÍCH PŘÍPOJEK (DEŠŤOVÉ)–VEŘ.ČÁST
- UV — STÁV.ULIČNÍ VPUST/ŽLAB, PŘÍPOJKA – ORIENTAČNĚ (viz.SO KOMUNIKACE)

OKRUŽNÍ A LUČNÍ II. (7.et.)

VYPRACOVAL : Jiří SVÁČEK	ZODP.PROJEKTANT : Jiří SVÁČEK	
KRAJ : JIHOČESKÝ	OBEC : KAPLICE	KAT.ÚZEMÍ: KAPLICE

STAVEBNÍK : MĚSTO KAPLICE, Náměstí 70, 382 41 Kaplice (IČ : 00245941)

Videall Projekt
Jiří SVÁČEK
Chvalšinská 108, ČESKÝ KRUMLOV
TEL:602305958/projekt@svacek.cz/IČ:42399521

NÁZEV STAVBY :

Kaplice, Šumavská a okolní ulice
obnova vodovodu a kanalizace

Č.ZAKÁZKY	2–107–07–PS	
STUPEŇ PD	DVZ/DPS	
DATUM	12.2022	Č.KOPIE
FORMÁT	2 A4	
MĚŘÍTKO	1:200	
ČÍSLO VÝKRESU	C.5	

OBSAH VÝKRESU: SITUACE STAVBY PODROBNÁ č.2