



KATASTRÁLNÍ ÚZEMÍ
POVRCH ÚZEMÍ
PARCELY
VZDÁLENOST ŠACHET
NÁZVY ŠACHET Š

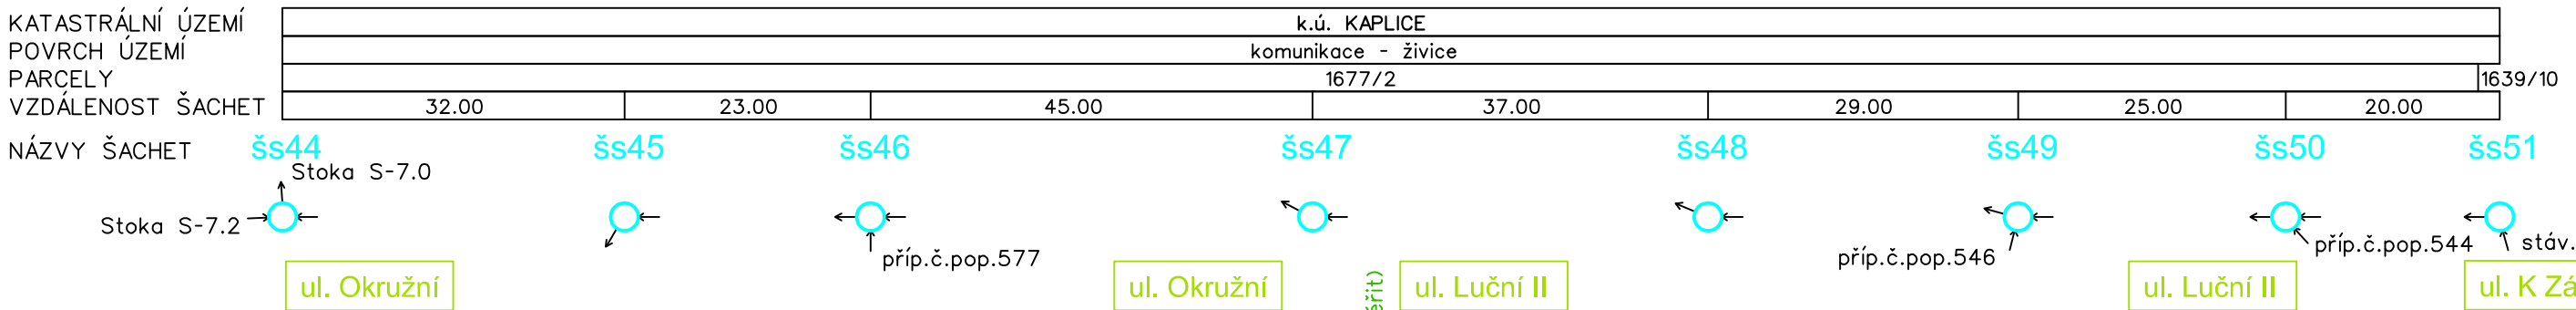

Podélný profil kanalizace :

Stoka S-7.1

Měřítko : 1 : 650 / 1 : 100

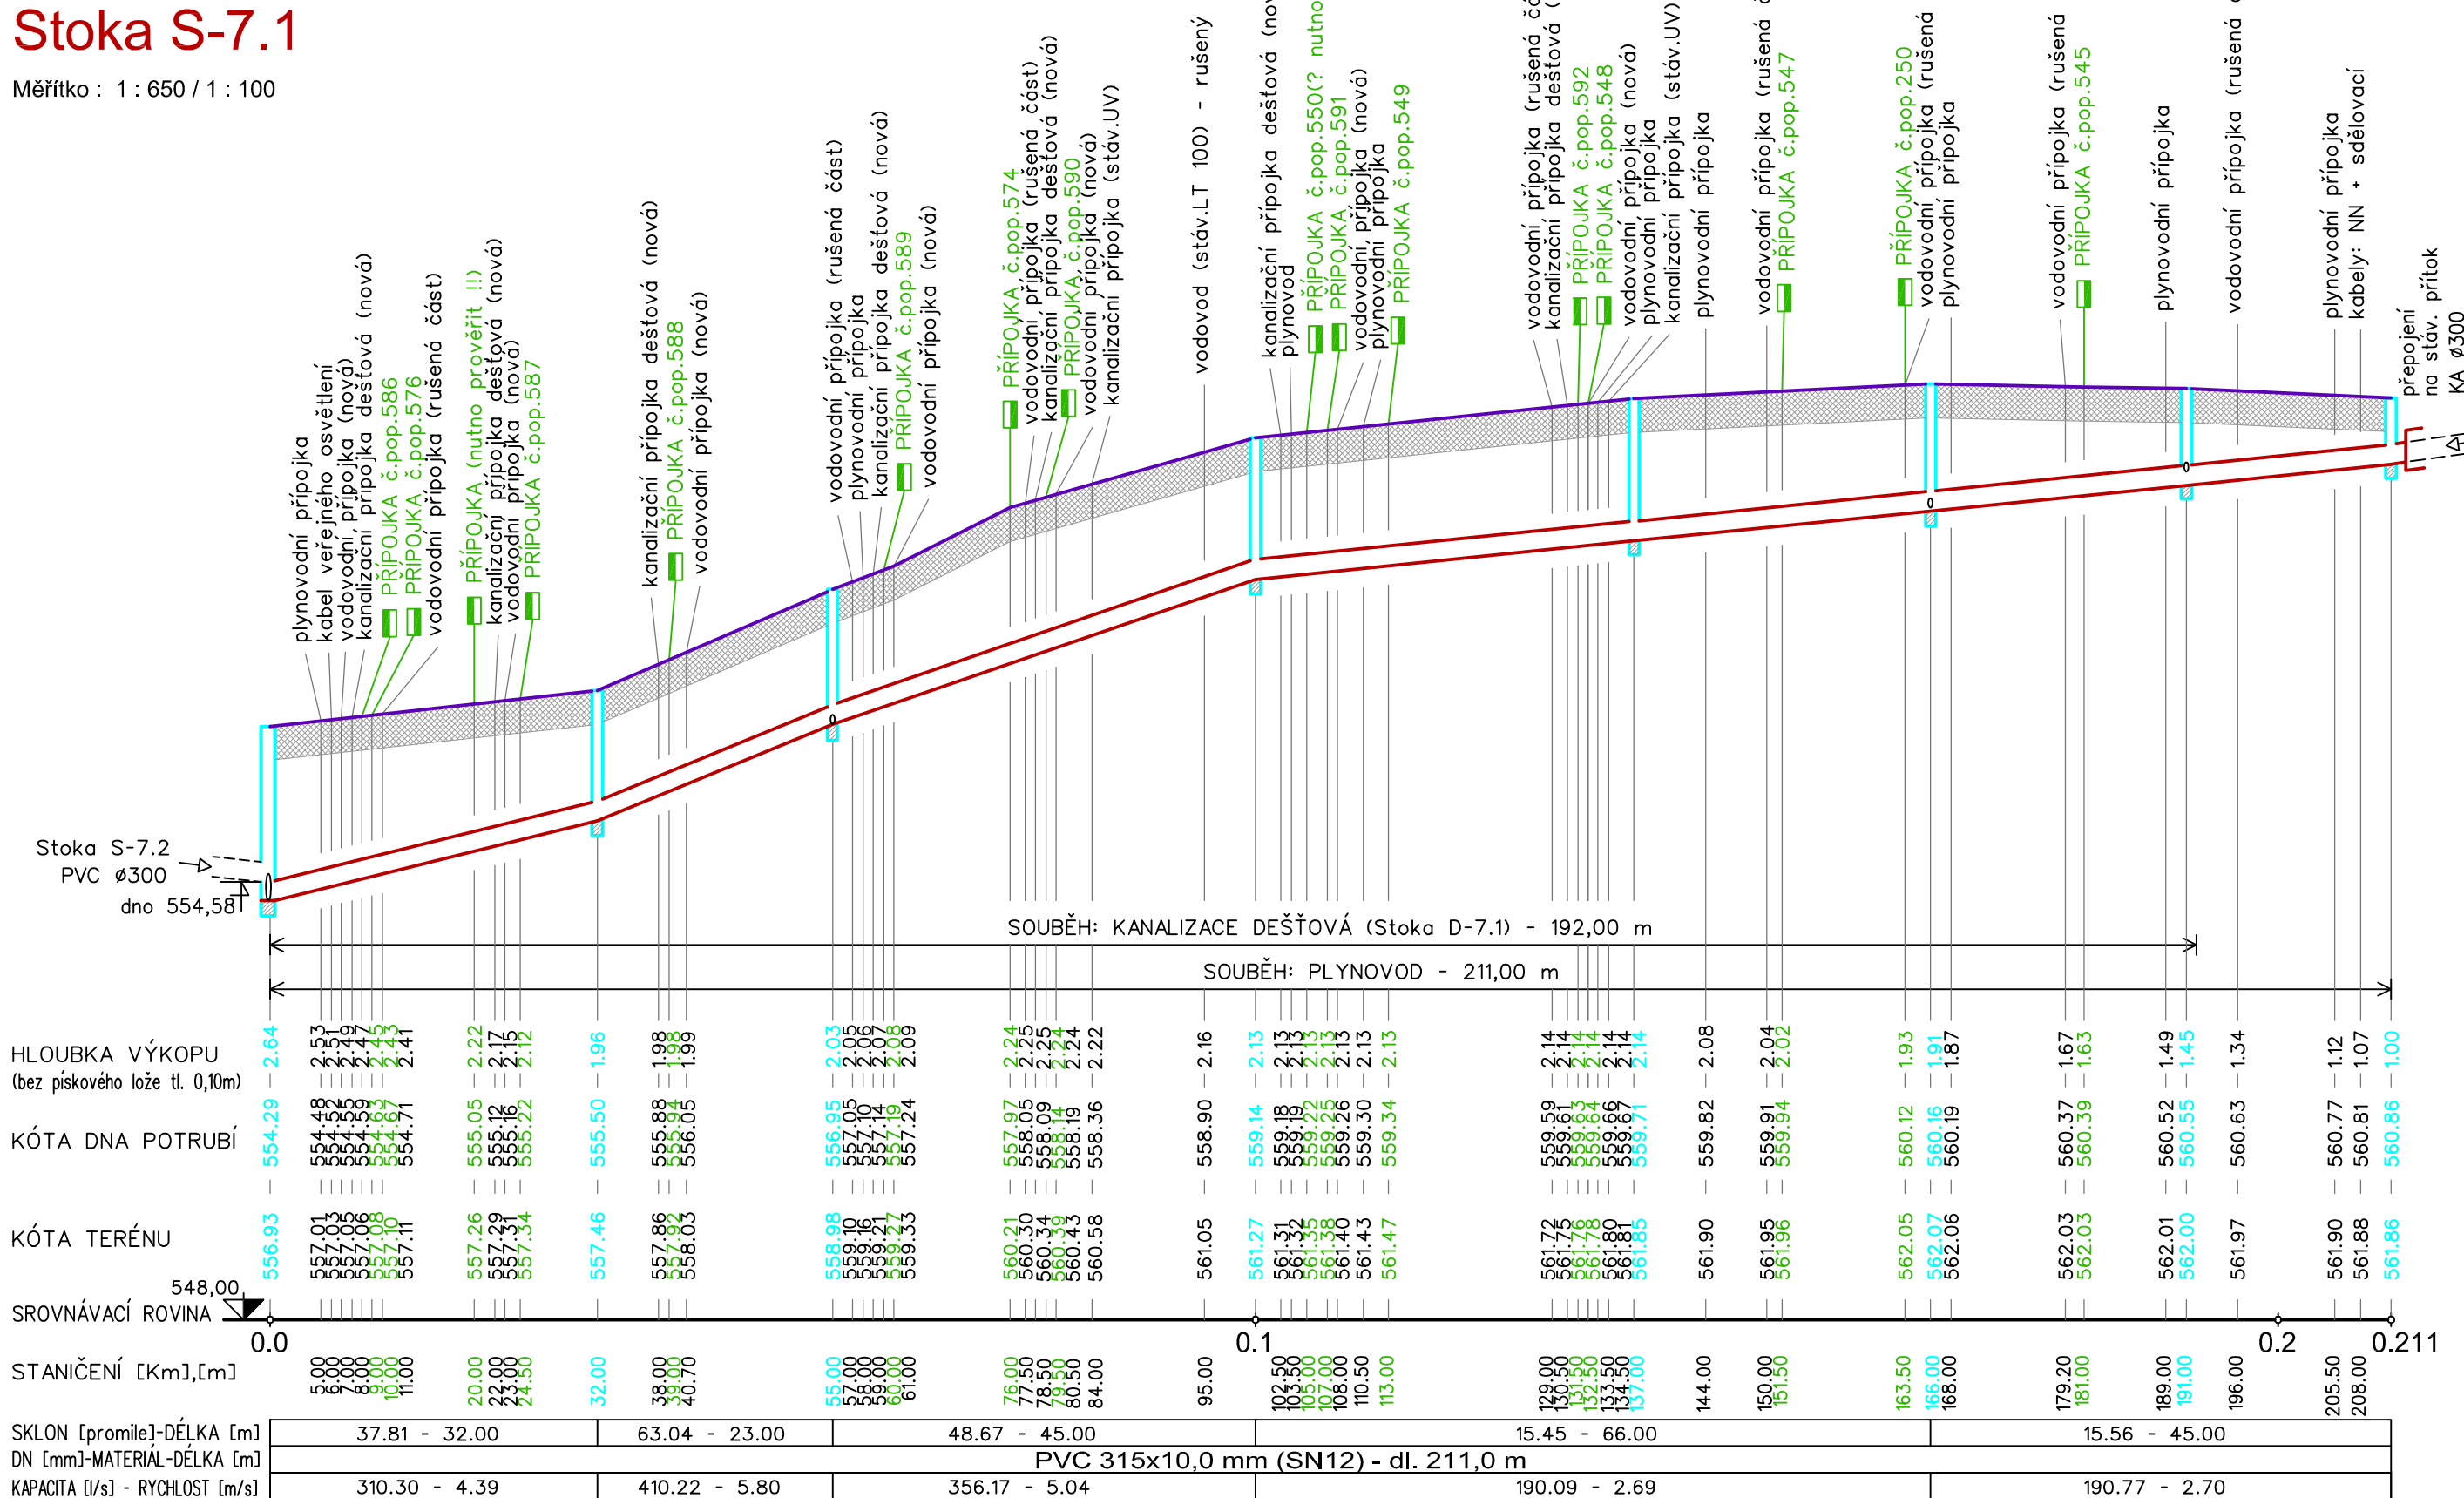

SO 2 - KANALIZACE

Stavba :	Kaplice, ul. Šumavská a okolní ulice - obnova vodovodu a kanalizace	Vypracoval: J.Sváček Datum : 12.2022 Č.zakázky : 2-107-07-PS Č.výkresu: D.3
Název výkresu :	Podélný profil kanalizace - Stoka S-7.1	

UPOZORNĚNÍ :

- Křížení a souběhy se stáv. sítěmi jsou pouze informativní.
 - Před zahájením výkopových prací sítě nutno vytyčit !
 - Stanoviční napojení přípojek le pouze orientační.
- Potrubi bude napojeno v místě uložení stávající přípojk.