

KATASTRÁLNÍ ÚZEMÍ
POVRCH ÚZEMÍ
PARCELY
VZDÁLENOST ŠACHET

KATASTRÁLNÍ ÚZEMÍ	k.ú. KAPLICE					
POVRCH ÚZEMÍ	komunikace - živice					
PARCELY	1677/2					
VZDÁLENOST ŠACHET	32.00	24.00	43.00	39.00	30.00	26.00

NÁZVY ŠACHET

šd44

Stoka D-7.0


Stoka D-7.2

ul. Okružní

Podélný profil kanalizace :

Stoka D-7.1

Měřítko : 1 : 600 / 1 : 100

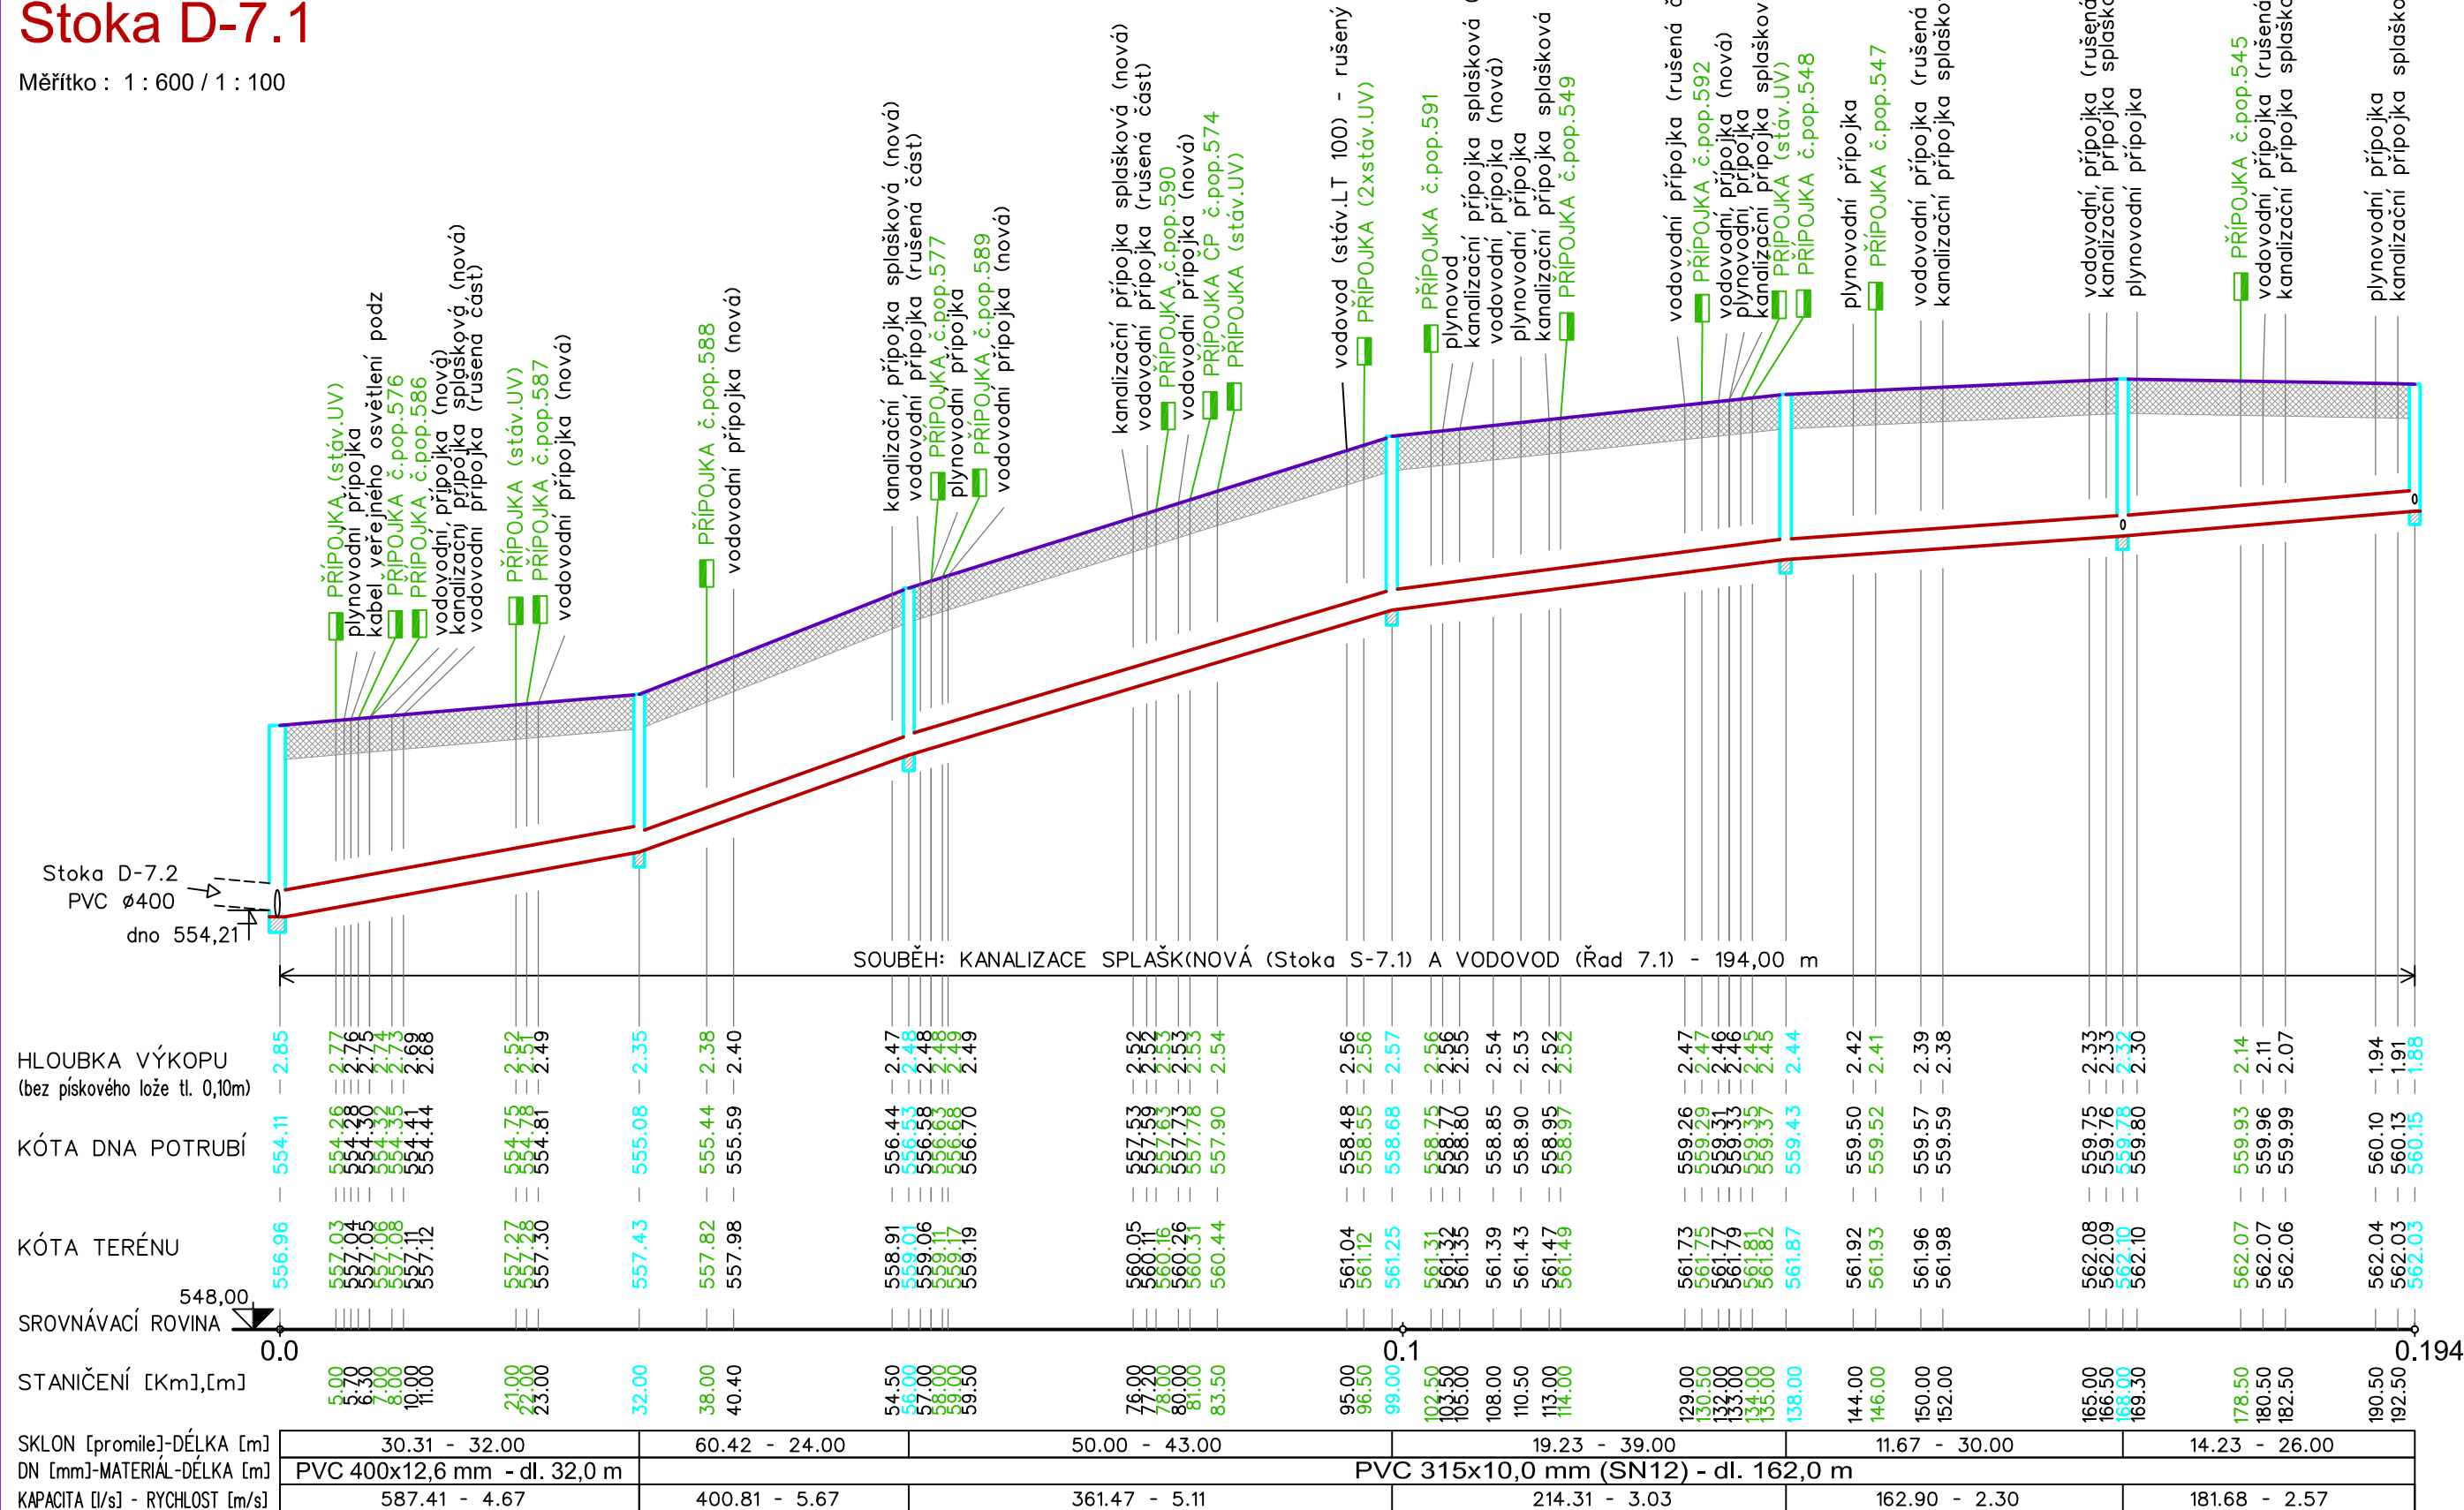

OKRUŽNÍ A LUČNÍ II (7.et.)

SO 2 - KANALIZACE

Kaplice, ul. Šumavská a okolní ulice
- obnova vodovodu a kanalizace

Podélný profil kanalizace - Stoka D-7.1

Vypísal: J. Sváček

Datum : 12.2022

Č.zakázky : 2-107-07-PS

Č. výkresu : D.5

UPOZORNĚNÍ :

- Křížení a souběhy se stáv. sítěmi jsou pouze informativní.

- Před zahájením výkopových prací sítě nutno vytýčit !
- Stančení napojení přípojek je pouze orientační.

Potrubí bude napojeno v místě uložení stávající přípojky.