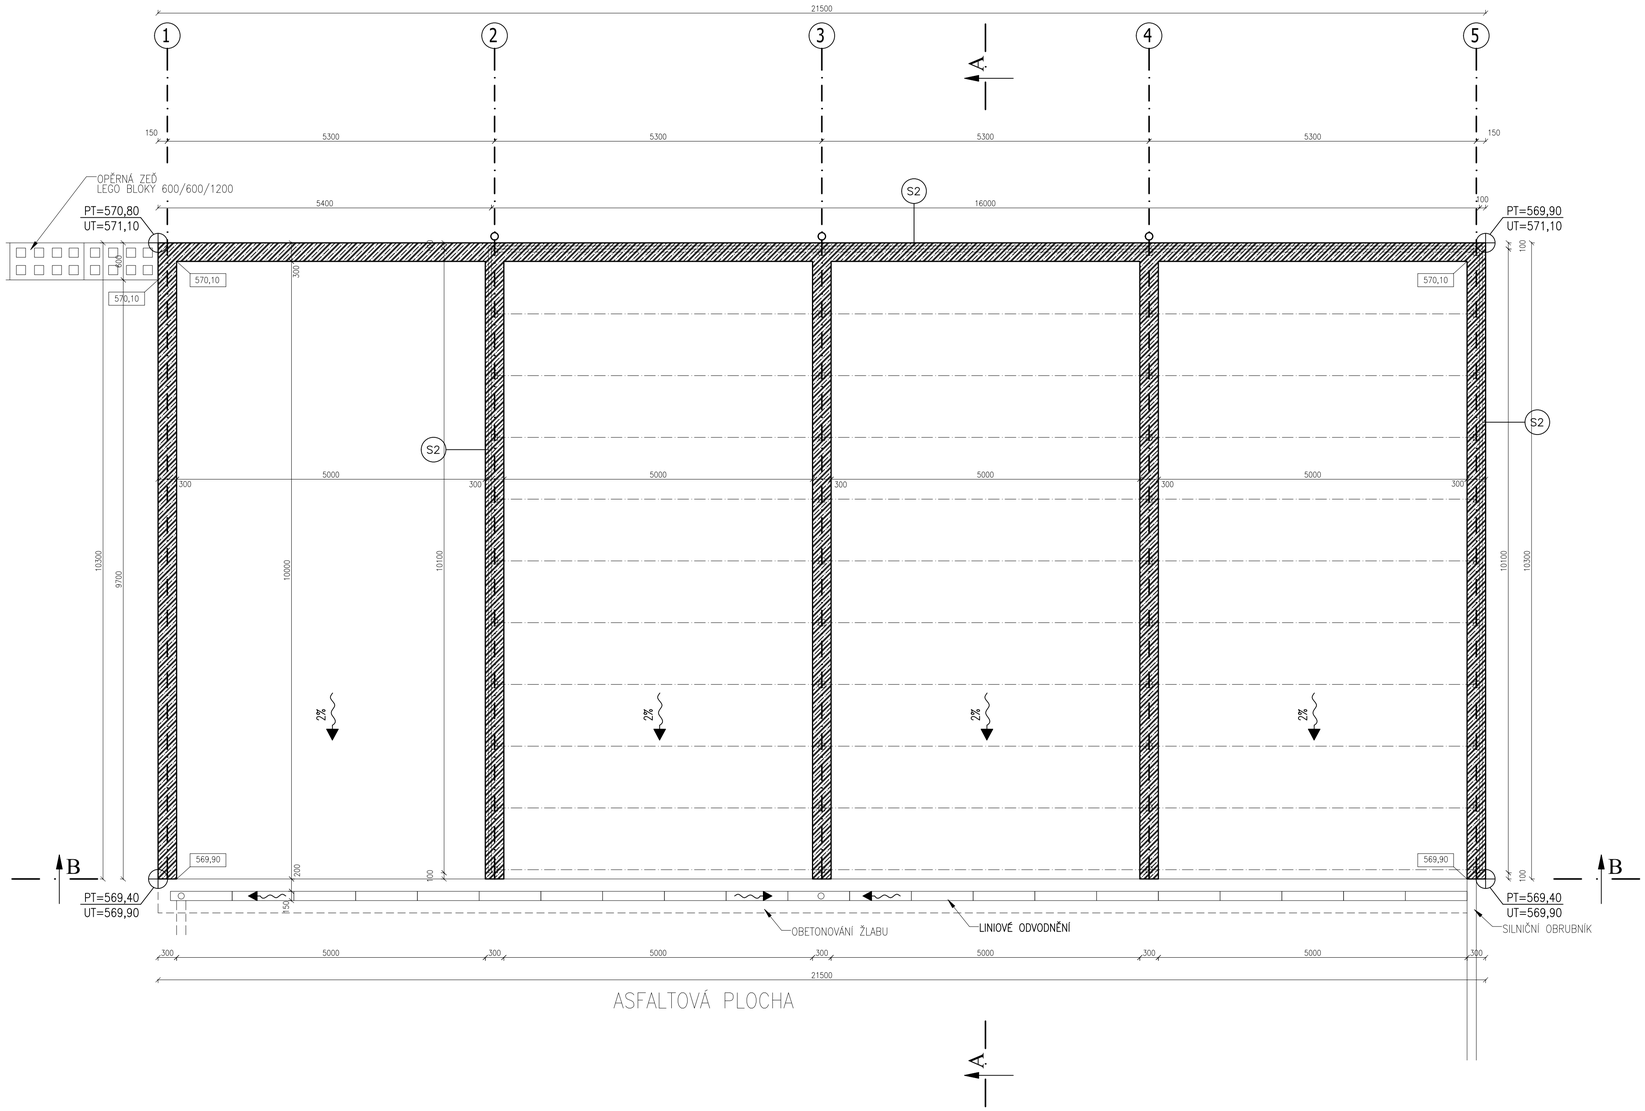

LEGENDA HMOT

- –STÁVAJÍCÍ KONSTRUKCE
- –ŽELEZOBETON C 35/45 XC4, XD3, XF4, XA3
- –PROSTÝ BETON
- –ŠTĚRKOVÝ PODSYP DLE SPECIFIKACE SKLADEB
- –VHODNÝ VÝKOPEK K HUTNĚNÍ, PO VRSTVÁCH 0,15m
- –HUTNĚNÝ ZÁSYP VYTĚŽENOU ZEMINOU
- –ŽIVIČNÝ POVRCH ACO DLE SPECIFIKACE SKLADEB
- –ASFALTOBETON ACL DLE SPECIFIKACE SKLADEB
- –STÁVAJÍCÍ BOURANÉ KONSTRUKCE

NÁZEV STAVBY
Kompostárna Kaplice - Mostky

PARCELA Č.: PARC. Č.: 122/1; 121

MÍSTO STAVBY
Katastrální území Mostky

INVESTOR
Město Kaplice
Náměstí 70, 382 41 Kaplice

KATASTRÁLNÍ SÍŤ : JTSK

STUPEŇ PROJEKTU **DOKUMENTACE PRO PROVEDENÍ STAVBY**

D.1.1 Achitektonicko-stavební řešení

STAVEBNÍ OBJEKT **SO 02 BOXY**

GENERÁLNÍ PROJEKTANT
Projektový ateliér
Pavel Grbač
Lipno nad Vltavou 37, 382 78 Lipno nad Vltavou
tel. č.: 777 998 666
e-mail: pavelgrbac@gmail.com
www.grbac-marhoun.cz
Pavel Grbač

ZOP. PROJEKTANT : Pavel Grbač
VYPRACOVAL: Pavel Grbač
KRESLIL: Pavel Grbač

RAZÍTKO
Digitálně podepsal Pavel Grbač
Datum: 2025.02.25 19:19:24 +01'00'

VÝKRES **PŮDORYS**

MĚŘÍTKO: **1:50**

DATUM	ČÁST DOKUMENTACE	ČÍSLO VÝKRESU	REVIZE
01/2025	D.1.1.b VÝKRESOVÁ ČÁST	02	00