


PŮDORYS

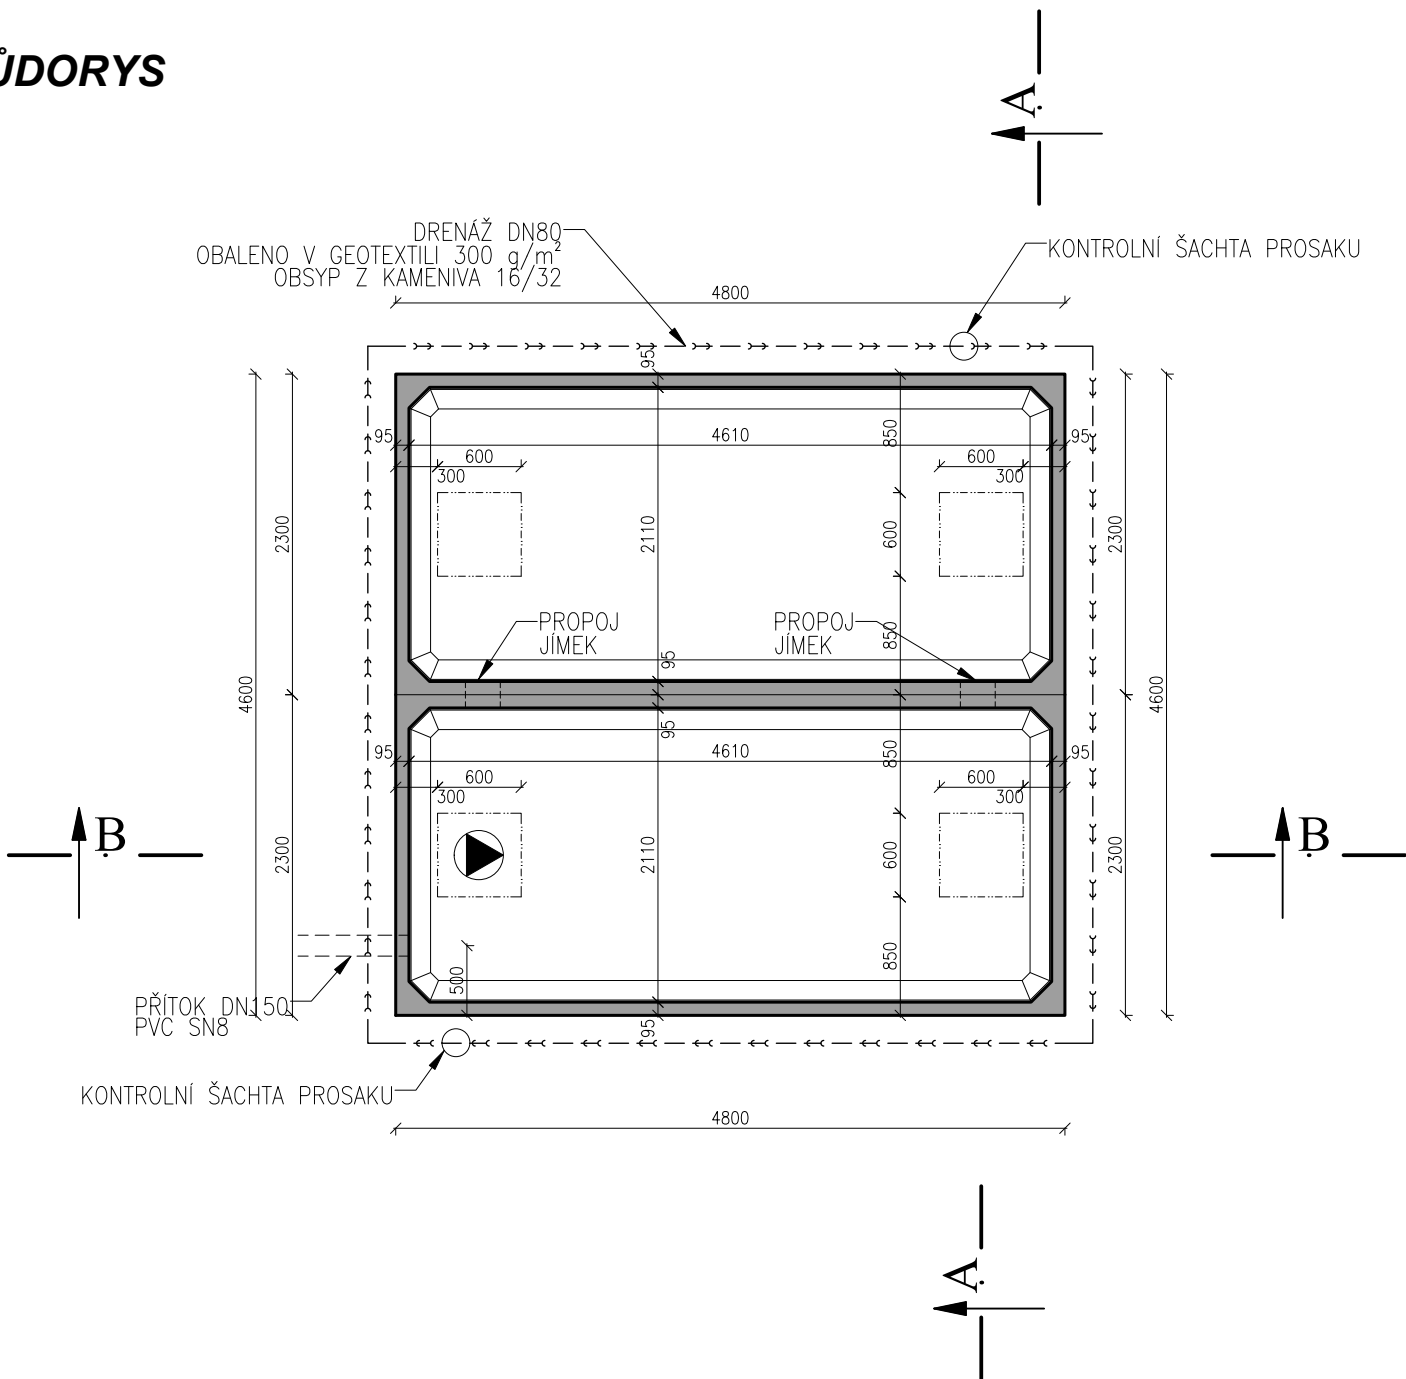

LEGENDA HMOT

- ŽELEZOBETONOVÁ PREFABRIKOVANÁ JÍMKA, BETON C30/37
- ŠTĚRKOVÝ PODSYP DLE SPECIFIKACE SKLADEB
- HUTNĚNÝ ZÁSYP VYTĚŽENOU ZEMINOU

SKLADBY KONSTRUKCÍ

S1 – PODLAHA JÍMKY	TL(MM)
PREFABRIKOVANÁ JÍMKA	120
ŠTĚRKODRŤ 4 – 8	30
ŽELEZOBETONOVÁ DESKA Z BETONU C20/25 S VÝZTUŽÍ Z KARI–SÍTÍ 8/100/100 PŘI OBOU POVRŠÍCH	200
ROSTLÝ TERÉN, ZHUTNĚNÁ ZEMNÍ PŮDA	

P3 – ZPEVNĚNÁ PLOCHA – ASFALT – 1245 m2 – viz.S0 05	TL(MM)
ŽIVČNÝ POVRCH ACO 16+, PMB 45/80–75 + rozpt.výztuž	50
PS CP – 0,4 kg/m2	
ASFALTOBETON ACL 16+, PMB 25/55–60 (65)	70
Separace PI podrcením fr. 4/8, 2 – 3 kg/m2/vápenný hydrát	
PI C – 0,8 kg/m2	
SC (SH)C 3/4, ev.5/6	120
SC (SH)C 3/4, ev.5/6	120
ŠD A 0/63	250
Sanace AZ 500mm / ZEMNÍ PŮDA min. 45 MPa Edef2	


POZNÁMKA

- 2x PREFABRIKOVANÁ JÍMKA (VÝROBCE NAPŘ. DB BETONOVÉ JÍMKY S.R.O., ND 18)
- 2x KAPACITA 18 m³; UŽITNÁ KAPACITA 16 m³
- UVAŽOVANÁ ÚNOSNOST ZÁKLADOVÉ SPÁRY 180 kPa
- JÍMKY NEBUDOU POJÍŽDĚNY
- V KAŽDÉ JÍMCE 2x REVIZNÍ OTVOR VE STROPĚ, OSAZEN UZAMYKATELNÝM POKLOPEM
- OTVOR VE STĚNĚ – 1x PŘÍROK PVC DN150, 2x PROPOJ PVC DN200


JÍMKU LZE ZAMĚNIT ZA JINÝ TYP, PŘI ZACHOVÁNÍ SHODNÝCH PARAMETRŮ:
– UŽITNÁ KAPACITA
– STĚNY JÍMKY DIMENZOVÁNY NA BOČNÍ ZATÍŽENÍ, PŘILEHLÁ ZPEVNĚNÁ PLOCHA S PROVOZEM NÁKLADNÍ TECHNIKY

JÍMKA BUDE OSAZENA DLE MONTÁŽNÍHO POSTUPU DANÉHO VÝROBCE.

ŘEZ A-A

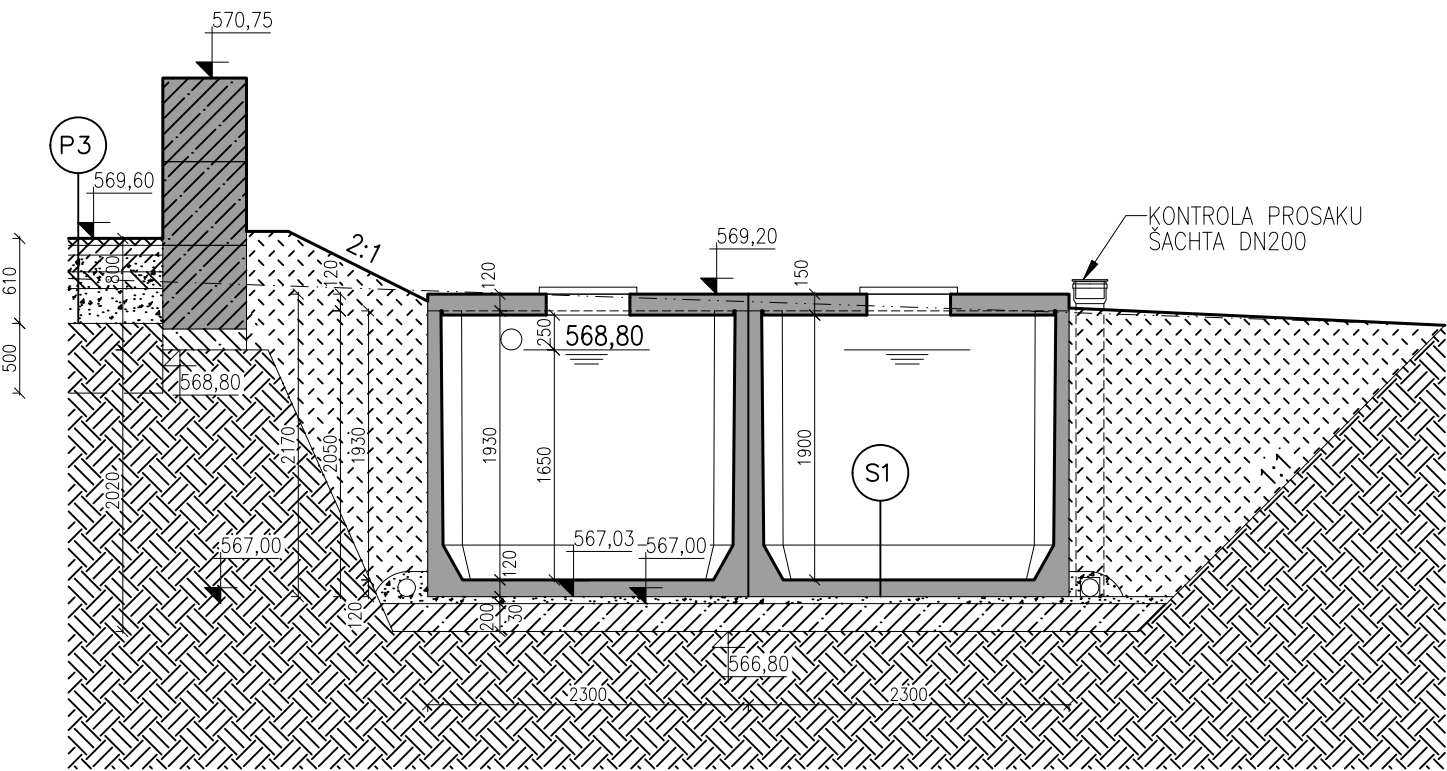

ŘEZ B-B

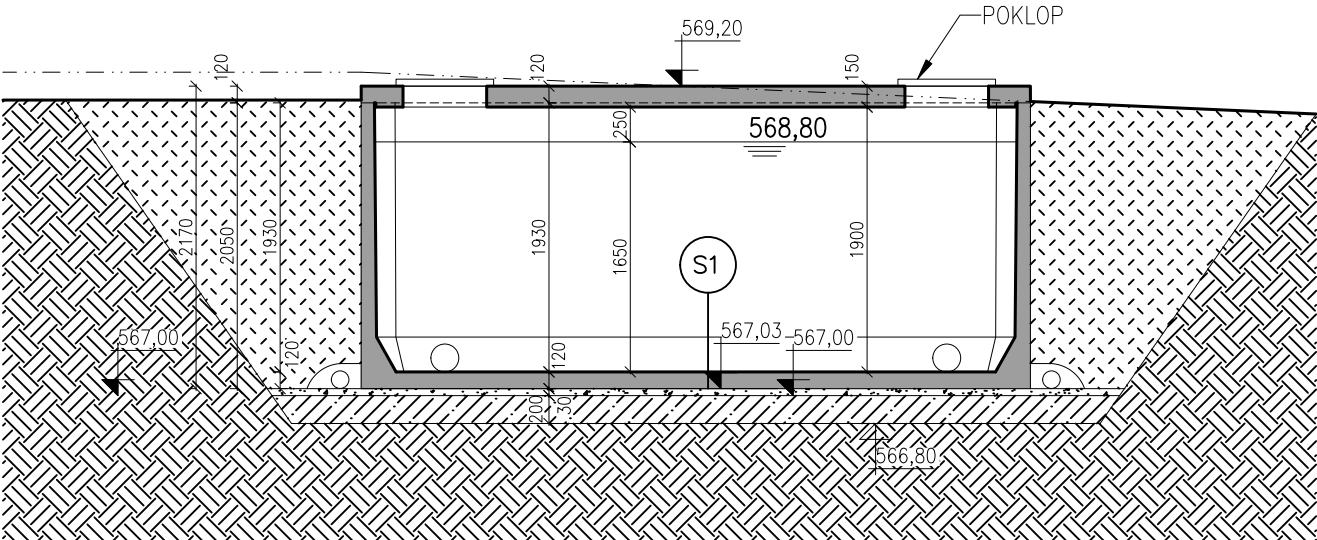

NÁZEV STAVBY Kompostárna Kaplice - Mostky		PARCELA Č.: PARC. C: 122/1, 121	
MÍSTO STAVBY Katastrální území Mostky			
INVESTOR Město Kaplice Náměstí 70, 382 41 Kaplice		 KATASTRÁLNÍ SÍŤ: JTSK	
STUPEŇ PROJEKTU DOKUMENTACE PRO PROVEDENÍ STAVBY			
D.1.1 Achitektonicko-stavební řešení			
STAVEBNÍ OBJEKT SO 06 JÍMKA			
GENERÁLNÍ PROJEKTANT Projektový ateliér Pavel Grbač Lipno nad Vltavou 37, 382 78 Lipno nad Vltavou tel. č.: 777 998 666 e-mail: pavelgrbac@gmail.com www.grbac-marhoun.cz		ZODP. PROJEKTANT : Pavel Grbač VYPRACOVAL Pavel Grbač KRESLIL: Pavel Grbač	RAZÍTKO
Pavel Grbač			
VÝKRES PŮDORYS, ZÁKLADY, ŘEZ A - A, ŘEZ B - B, SKLADBY KONSTRUKCÍ		MÉRÍTKO: 1:50	
DATUM 01/2025	ČÁST DOKUMENTACE D.1.1.b VÝKRESOVÁ ČÁST	ČÍSLO VÝKRESU 01	REVIZE 00