


OCEL S235
TŘÍDA PROVEDENÍ EXC2

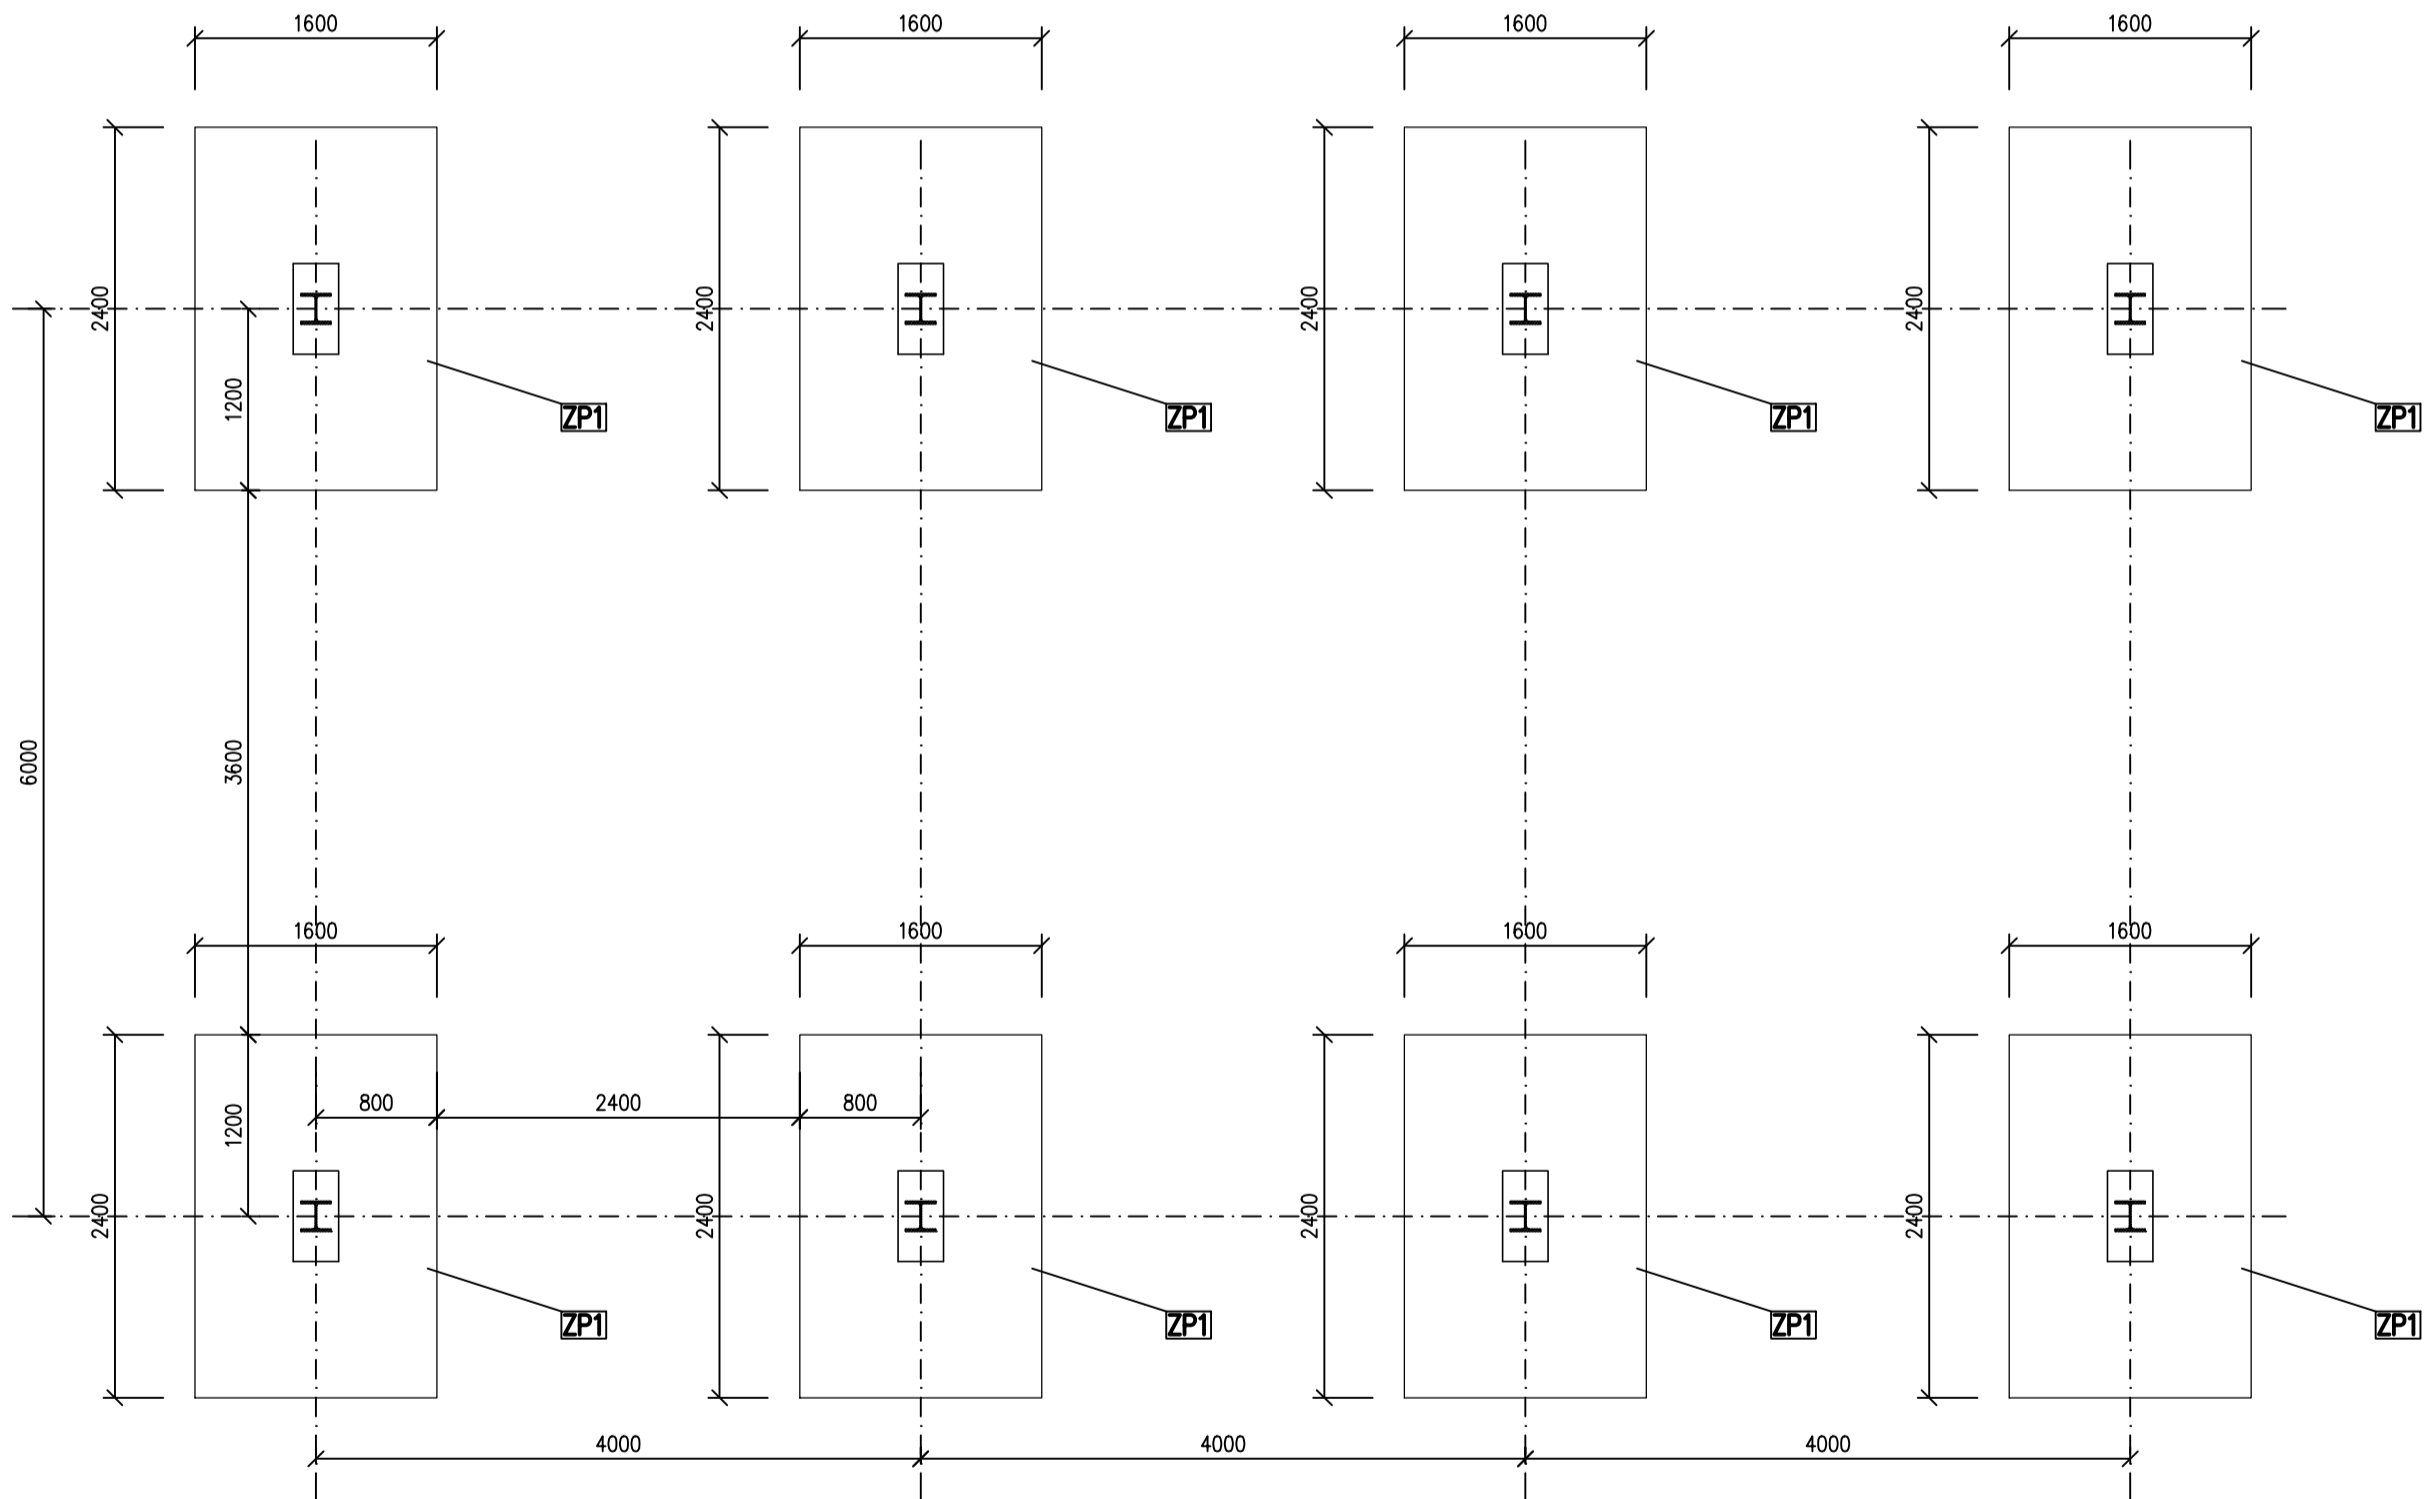

BETON C30/37 XC2

HL.PROJEKTANT PAVEL GRBAČ	VYPRACOVAL ING. ZIKMUND	KRESLIL	KONTOLEOVAL
KRAJ JIHOČESKÝ	OBEC KAPLICE-MOSTKY	INVESTOR MĚSTO KAPLICE, NÁMĚSTÍ 70, 382 41 KAPLICE	
AKCE KOMPOSTÁRNA KAPLICE – MOSTKY SO 08 – PŘÍSTŘEŠEK		STUPEŇ MĚŘITKO FORMÁT DATUM PARÉ	DPS 1:50 4 A4 2.2025 Č.V. D3.4.6
OBSAH PŮDORYS ZÁKLADŮ + KOTEVNÍ PLÁN		Zikmund statika stavebních konstrukcí HOSIN 175, 373 41 HLUBOKÁ n.vl.	