


PŮDORYS

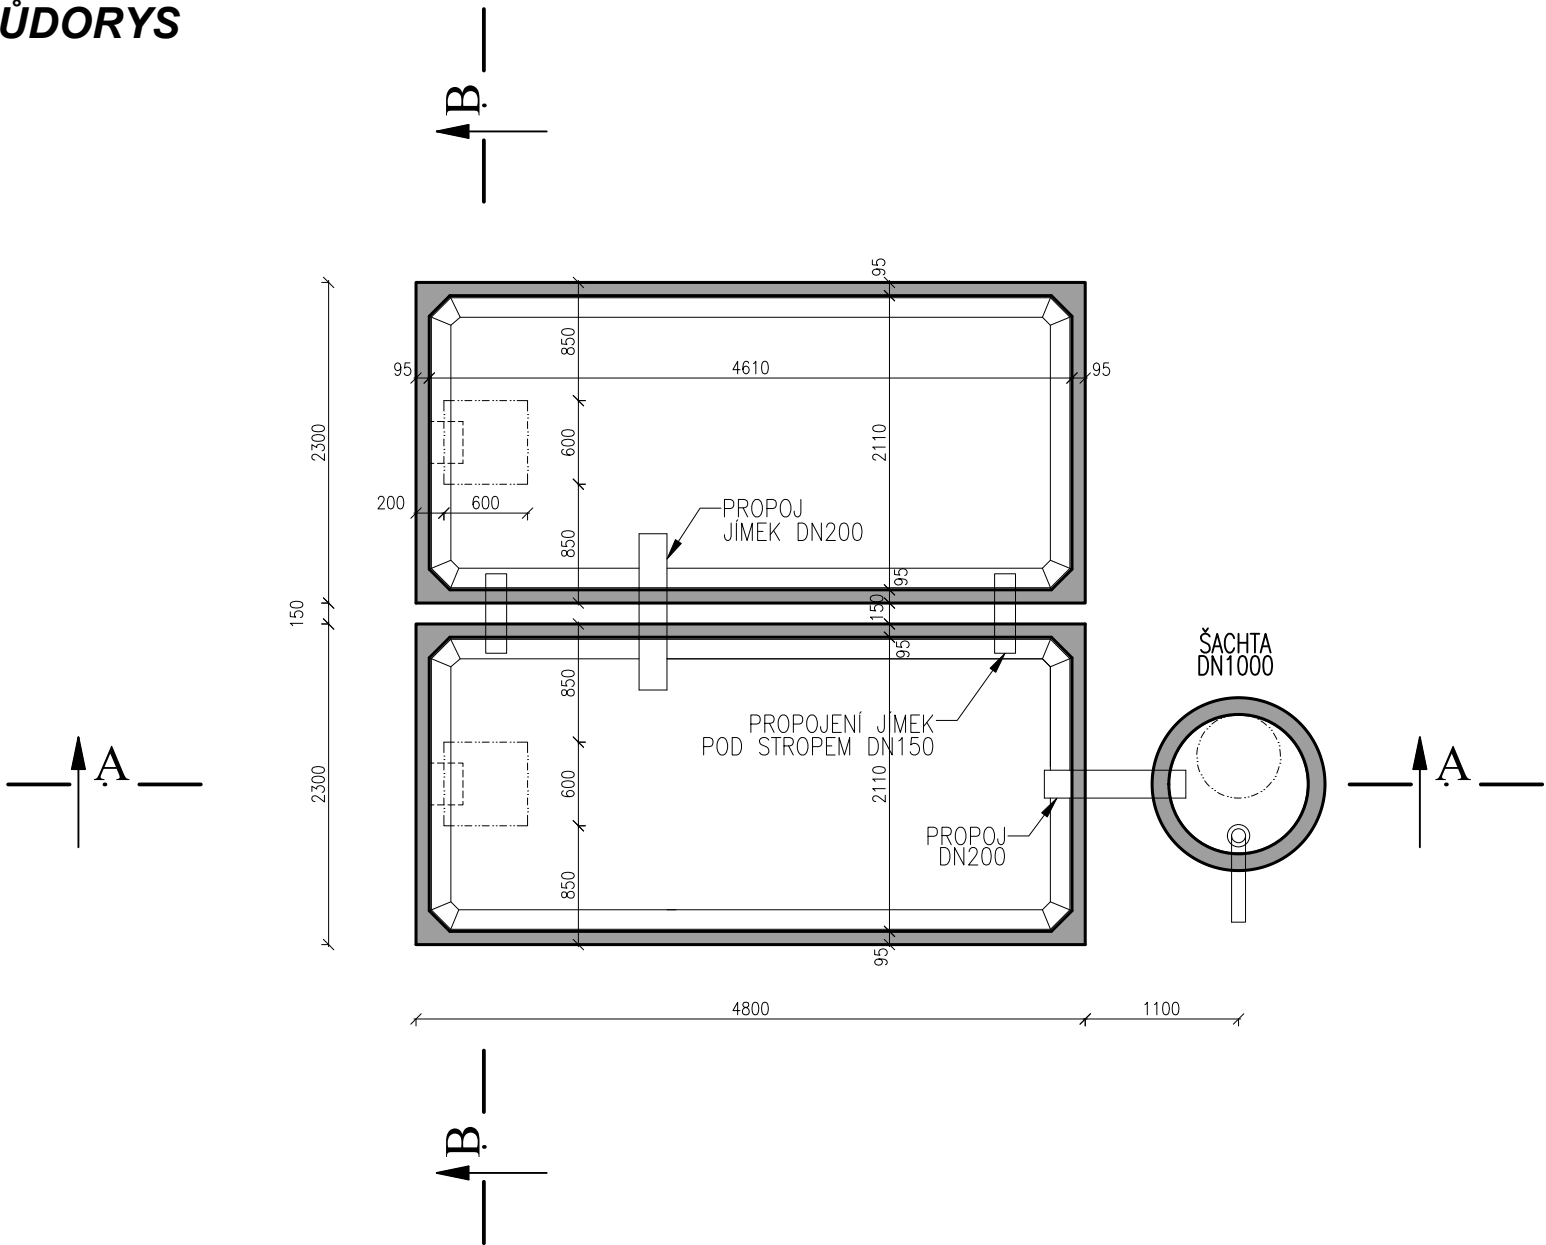

LEGENDA HMOT

- ŽELEZOBETONOVÁ PREFABRIKOVANÁ NÁDRŽ, BETON C30/37
- ŠTĚRKOVÝ PODSYP DLE SPECIFIKACE SKLADEB
- HUTNĚNÝ ZÁSYP VYTĚŽENOU ZEMINOU

SKLADBY KONSTRUKCÍ

S1 – PODLAHA JÍMKY	TL (MM)
PREFABRIKOVANÁ JÍMKA	120
ŠTĚRKODRT 4 – 8	30
ŽELEZOBETONOVÁ DESKA Z BETONU C20/25 S VÝZTUŽÍ Z KARI-SÍTÍ 8/100/100 PŘI OBOU POVRŠÍCH	200
ROSTLÝ TERÉN, ZHUTNĚNÁ ZEMNÍ PŮDA	

POZNÁMKA


- 2x PREFABRIKOVANÁ JÍMKA (VÝROBCE NAPŘ. DB BETONOVÉ JÍMKY S.R.O., ND 18)
- UVAŽOVANÁ ŮNOSNOST ZÁKLADOVÉ SPÁRY 180 kPa
- JÍMKY NEBUDOU POJÍŽDĚNY
- V KAŽDÉ JÍMCE 1x REVIZNÍ OTVOR VE STROPĚ, OSAZEN UZAMYKATELNÝM POKLOPEM S ODVĚTRÁNÍM
- OTVOR VE STĚNĚ – CELKEM 3x PVC DN200, 4x PVC DN150

JÍMKU LZE ZAMĚNIT ZA JINÝ TYP, PŘI ZACHOVÁNÍ SHODNÝCH PARAMETRŮ:
– UŽITNÁ KAPACITA
– STĚNY JÍMKY DIMENZOVÁNY NA BOČNÍ ZATÍŽENÍ, PŘÍLEHLÁ ZPEVNĚNÁ PLOCHA S PROVOZEM NÁKLADNÍ TECHNIKY


JÍMKA BUDE OSAZENA DLE MONTÁŽNÍHO POSTUPU DANÉHO VÝROBCE.

CELKOVÝ UŽITNÝ OBJEM POŽÁRNÍ NÁDRŽE 36,4 m³

ŘEZ A-A

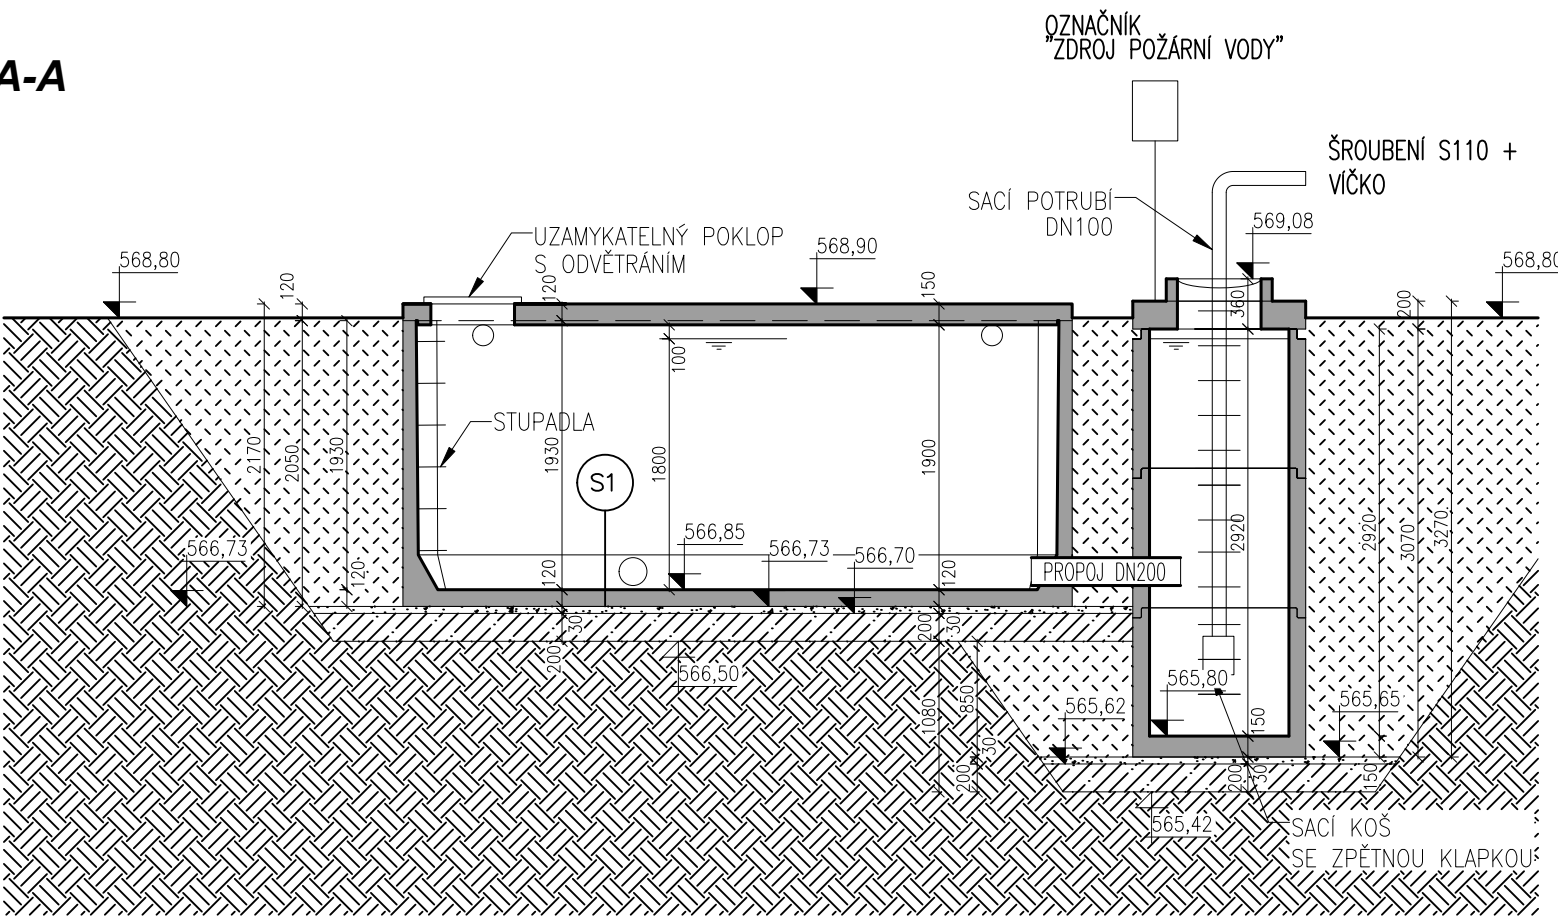

ŘEZ B-B

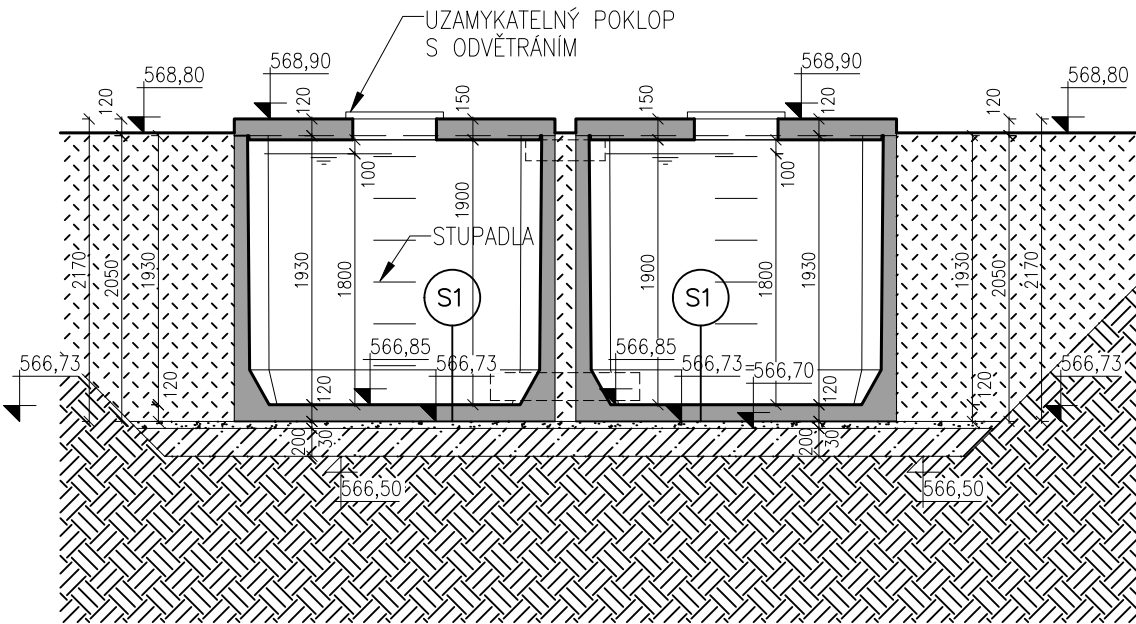

NÁZEV STAVBY Kompostárna Kaplice - Mostky		PARCELA Č.: PARC. C: 122/1, 121	
MÍSTO STAVBY Katastrální území Mostky		<div></div> <div>KATASTRÁLNÍ SÍŤ: JTSK</div>	
INVESTOR Město Kaplice Náměstí 70, 382 41 Kaplice			
STUPEŇ PROJEKTU DOKUMENTACE PRO PROVEDENÍ STAVBY			
D.1.1 Achitektonicko-stavební řešení			
STAVEBNÍ OBJEKT SO 09 POŽÁRNÍ NÁDRŽ			
GENERÁLNÍ PROJEKTANT Projektový ateliér Pavel Grbač Lipno nad Vltavou 37, 382 78 Lipno nad Vltavou tel. č.: 777 998 666 e-mail: pavelgrbac@gmail.com www.grbac-marhoun.cz		ZODP. PROJEKTANT : Pavel Grbač VYPRACOVAL: Pavel Grbač KRESLIL: Pavel Grbač	RAZÍTKO
Pavel Grbač			
VÝKRES PŮDORYS, ZÁKLADY, ŘEZ A - A, ŘEZ B - B, SKLADBY KONSTRUKCÍ		MÉRÍTKO: 1:50	
DATUM 01/2025	ČÁST DOKUMENTACE D.1.1.b VÝKRESOVÁ ČÁST	ČÍSLO VÝKRESU 01	REVIZE 00