




ŘEZ AA

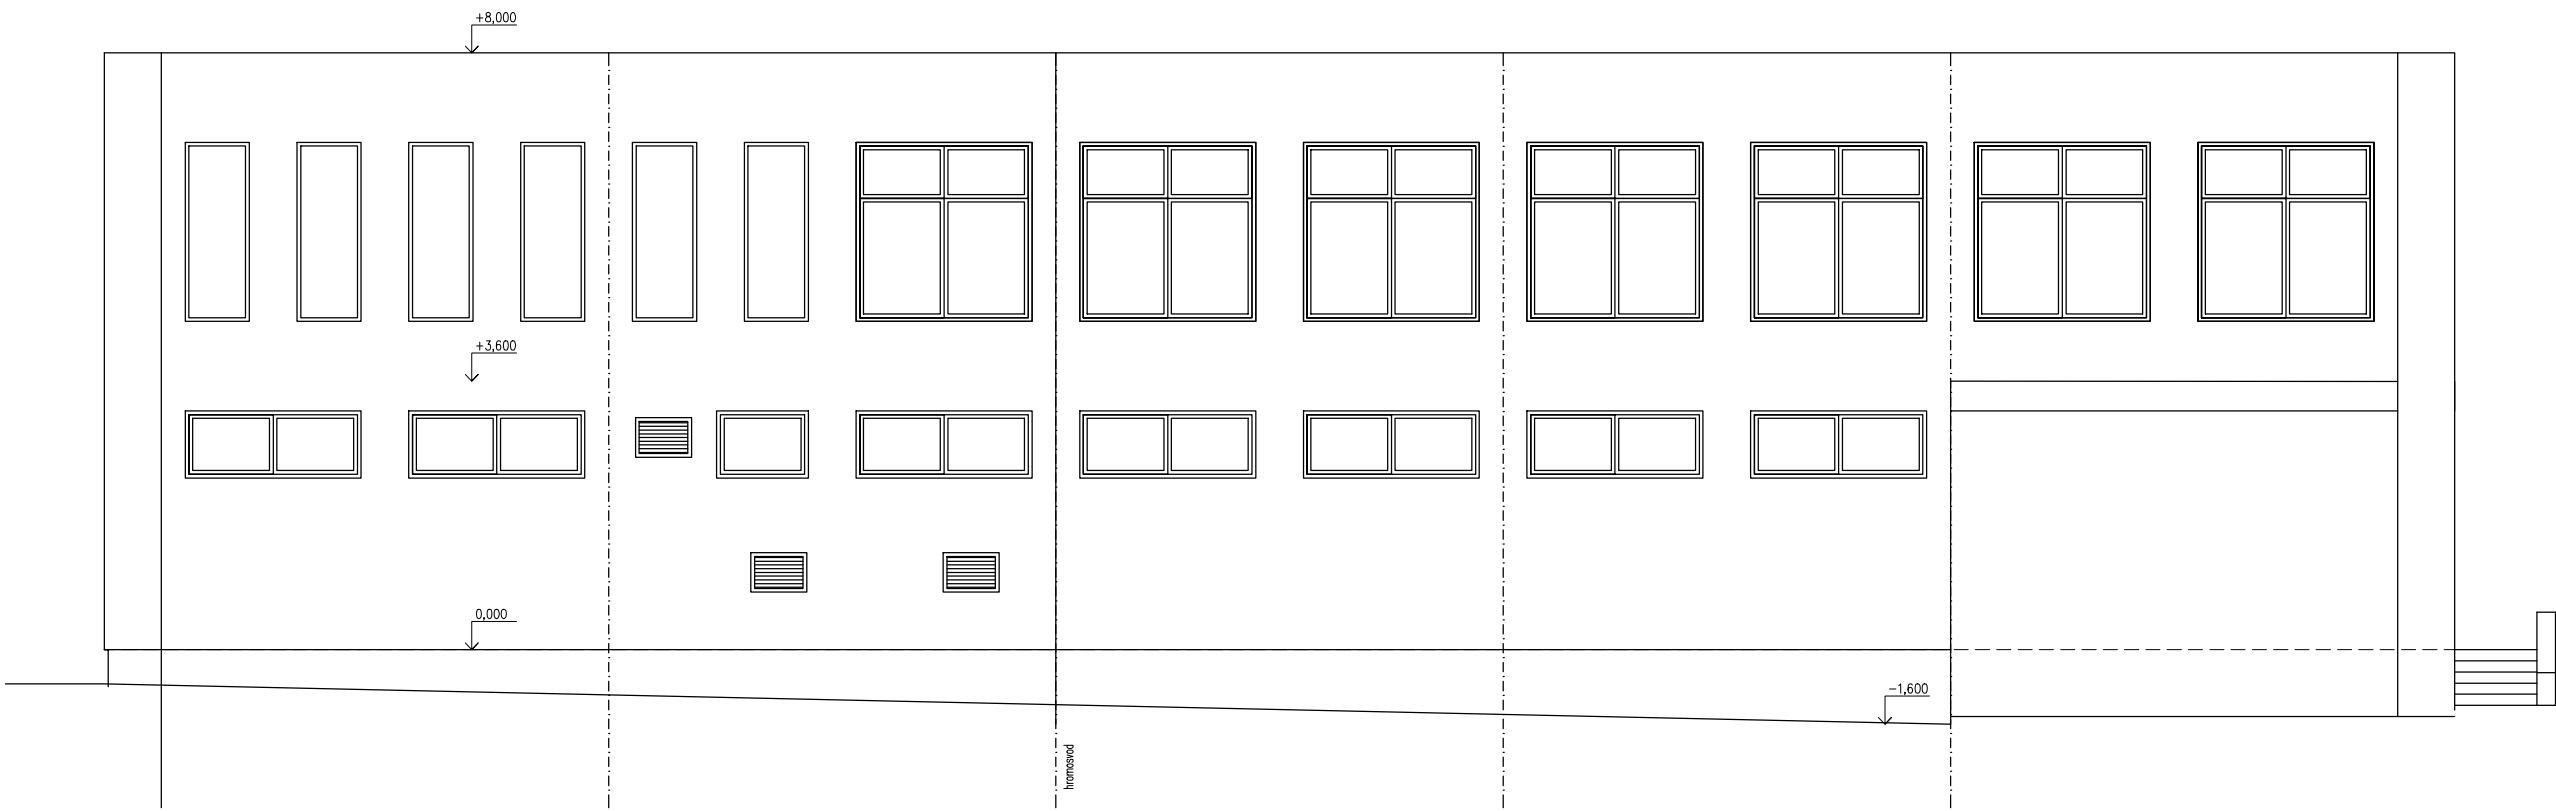


POHLED JIHOVÝCHODNÍ

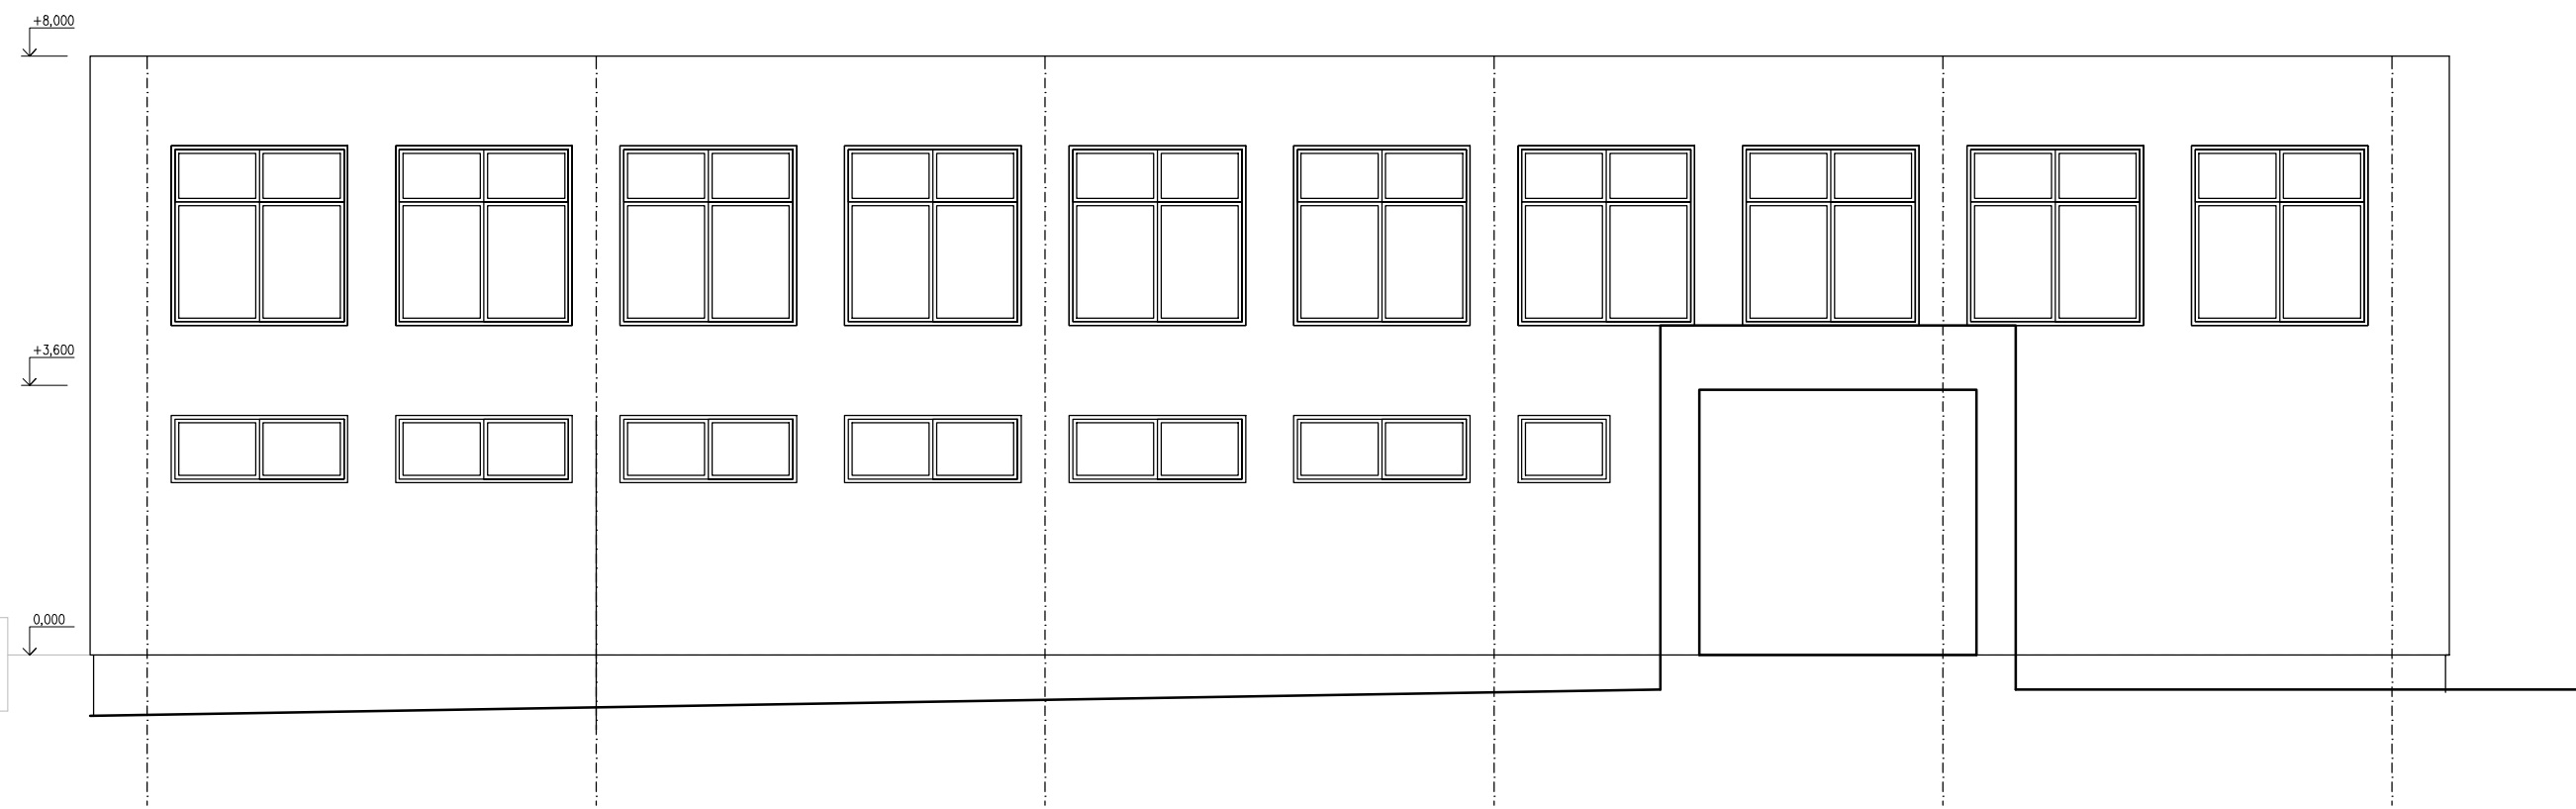

POHLED SEVEROZÁPADNÍ

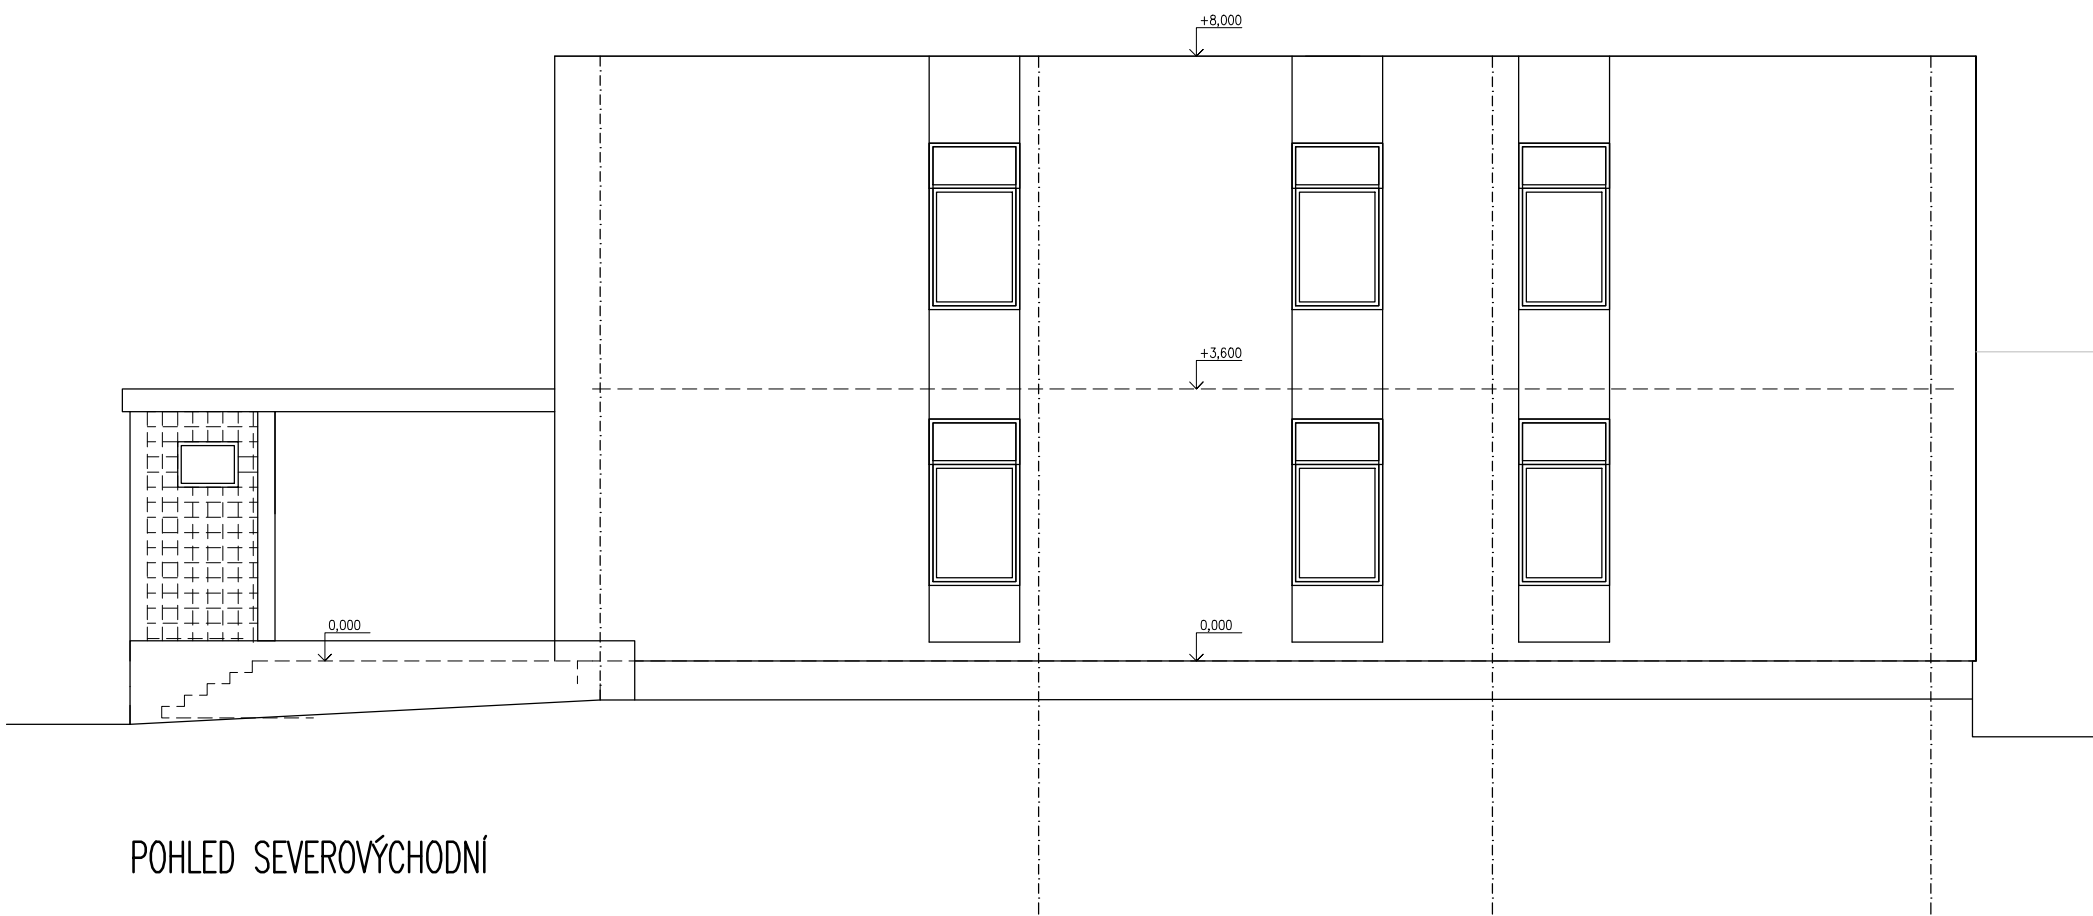

POHLED SEVEROVÝCHODNÍ

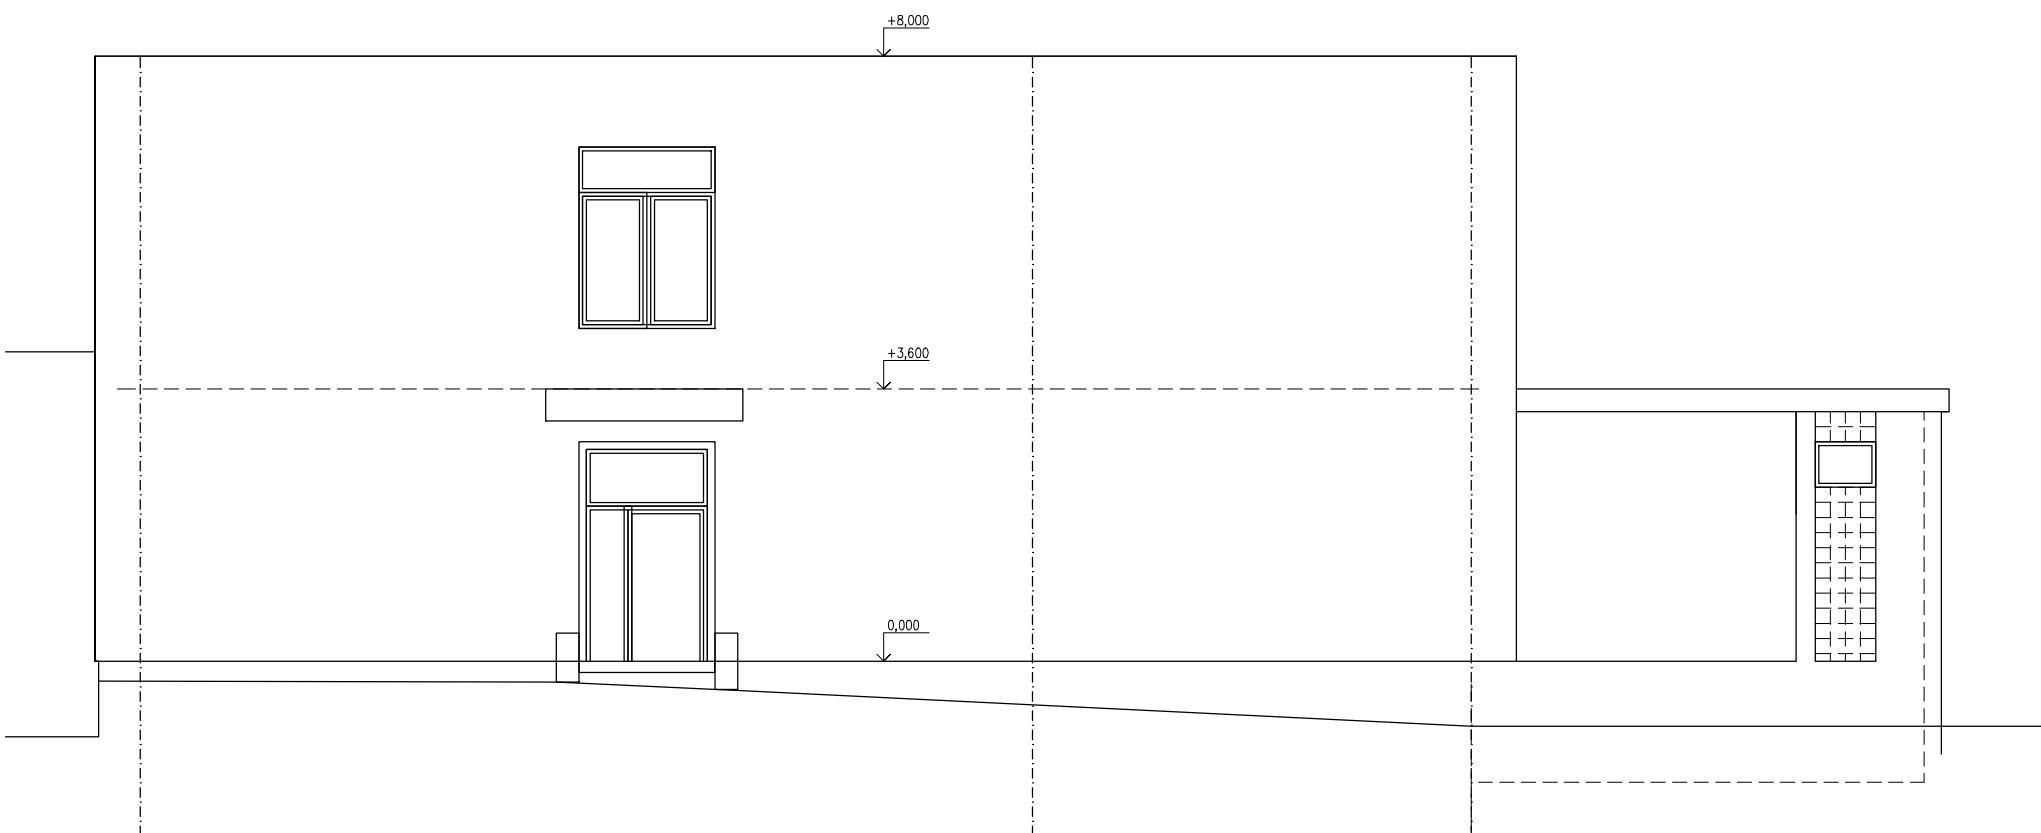

POHLED JIHOZÁPADNÍ

 J. Hradec s.r.o. Karlův 37/IV Jindřichův Hradec PSČ: 377 01  e-mail: spulak@jpsjh.cz	Vedoucí projektu: ING. ŠPULAK MILAN Autorizovaný inženýr pro pozemní stavby Registr. v ČKAIT č. 0100074				Kreslil: Ing. Ivana Skalíková	Kontrola: ING. ŠPULÁK
	Akce: REKONSTRUKCE KUCHYNĚ ZÁKLADNÍ ŠKOLA KAPLICE, ŠKOLNÍ 226				Investor: Město Kaplice	Stupeň PD: stavající stav
	Obsah: STARÝ STAV – POHLEDY, ŘEZ				Obec: Kaplice	
Datum: IV. 2023 Arch. č.: 23014 Měřítko: 1:100 Formát : 8x44				Č.výkresu: D –1.03	Č.paré:	