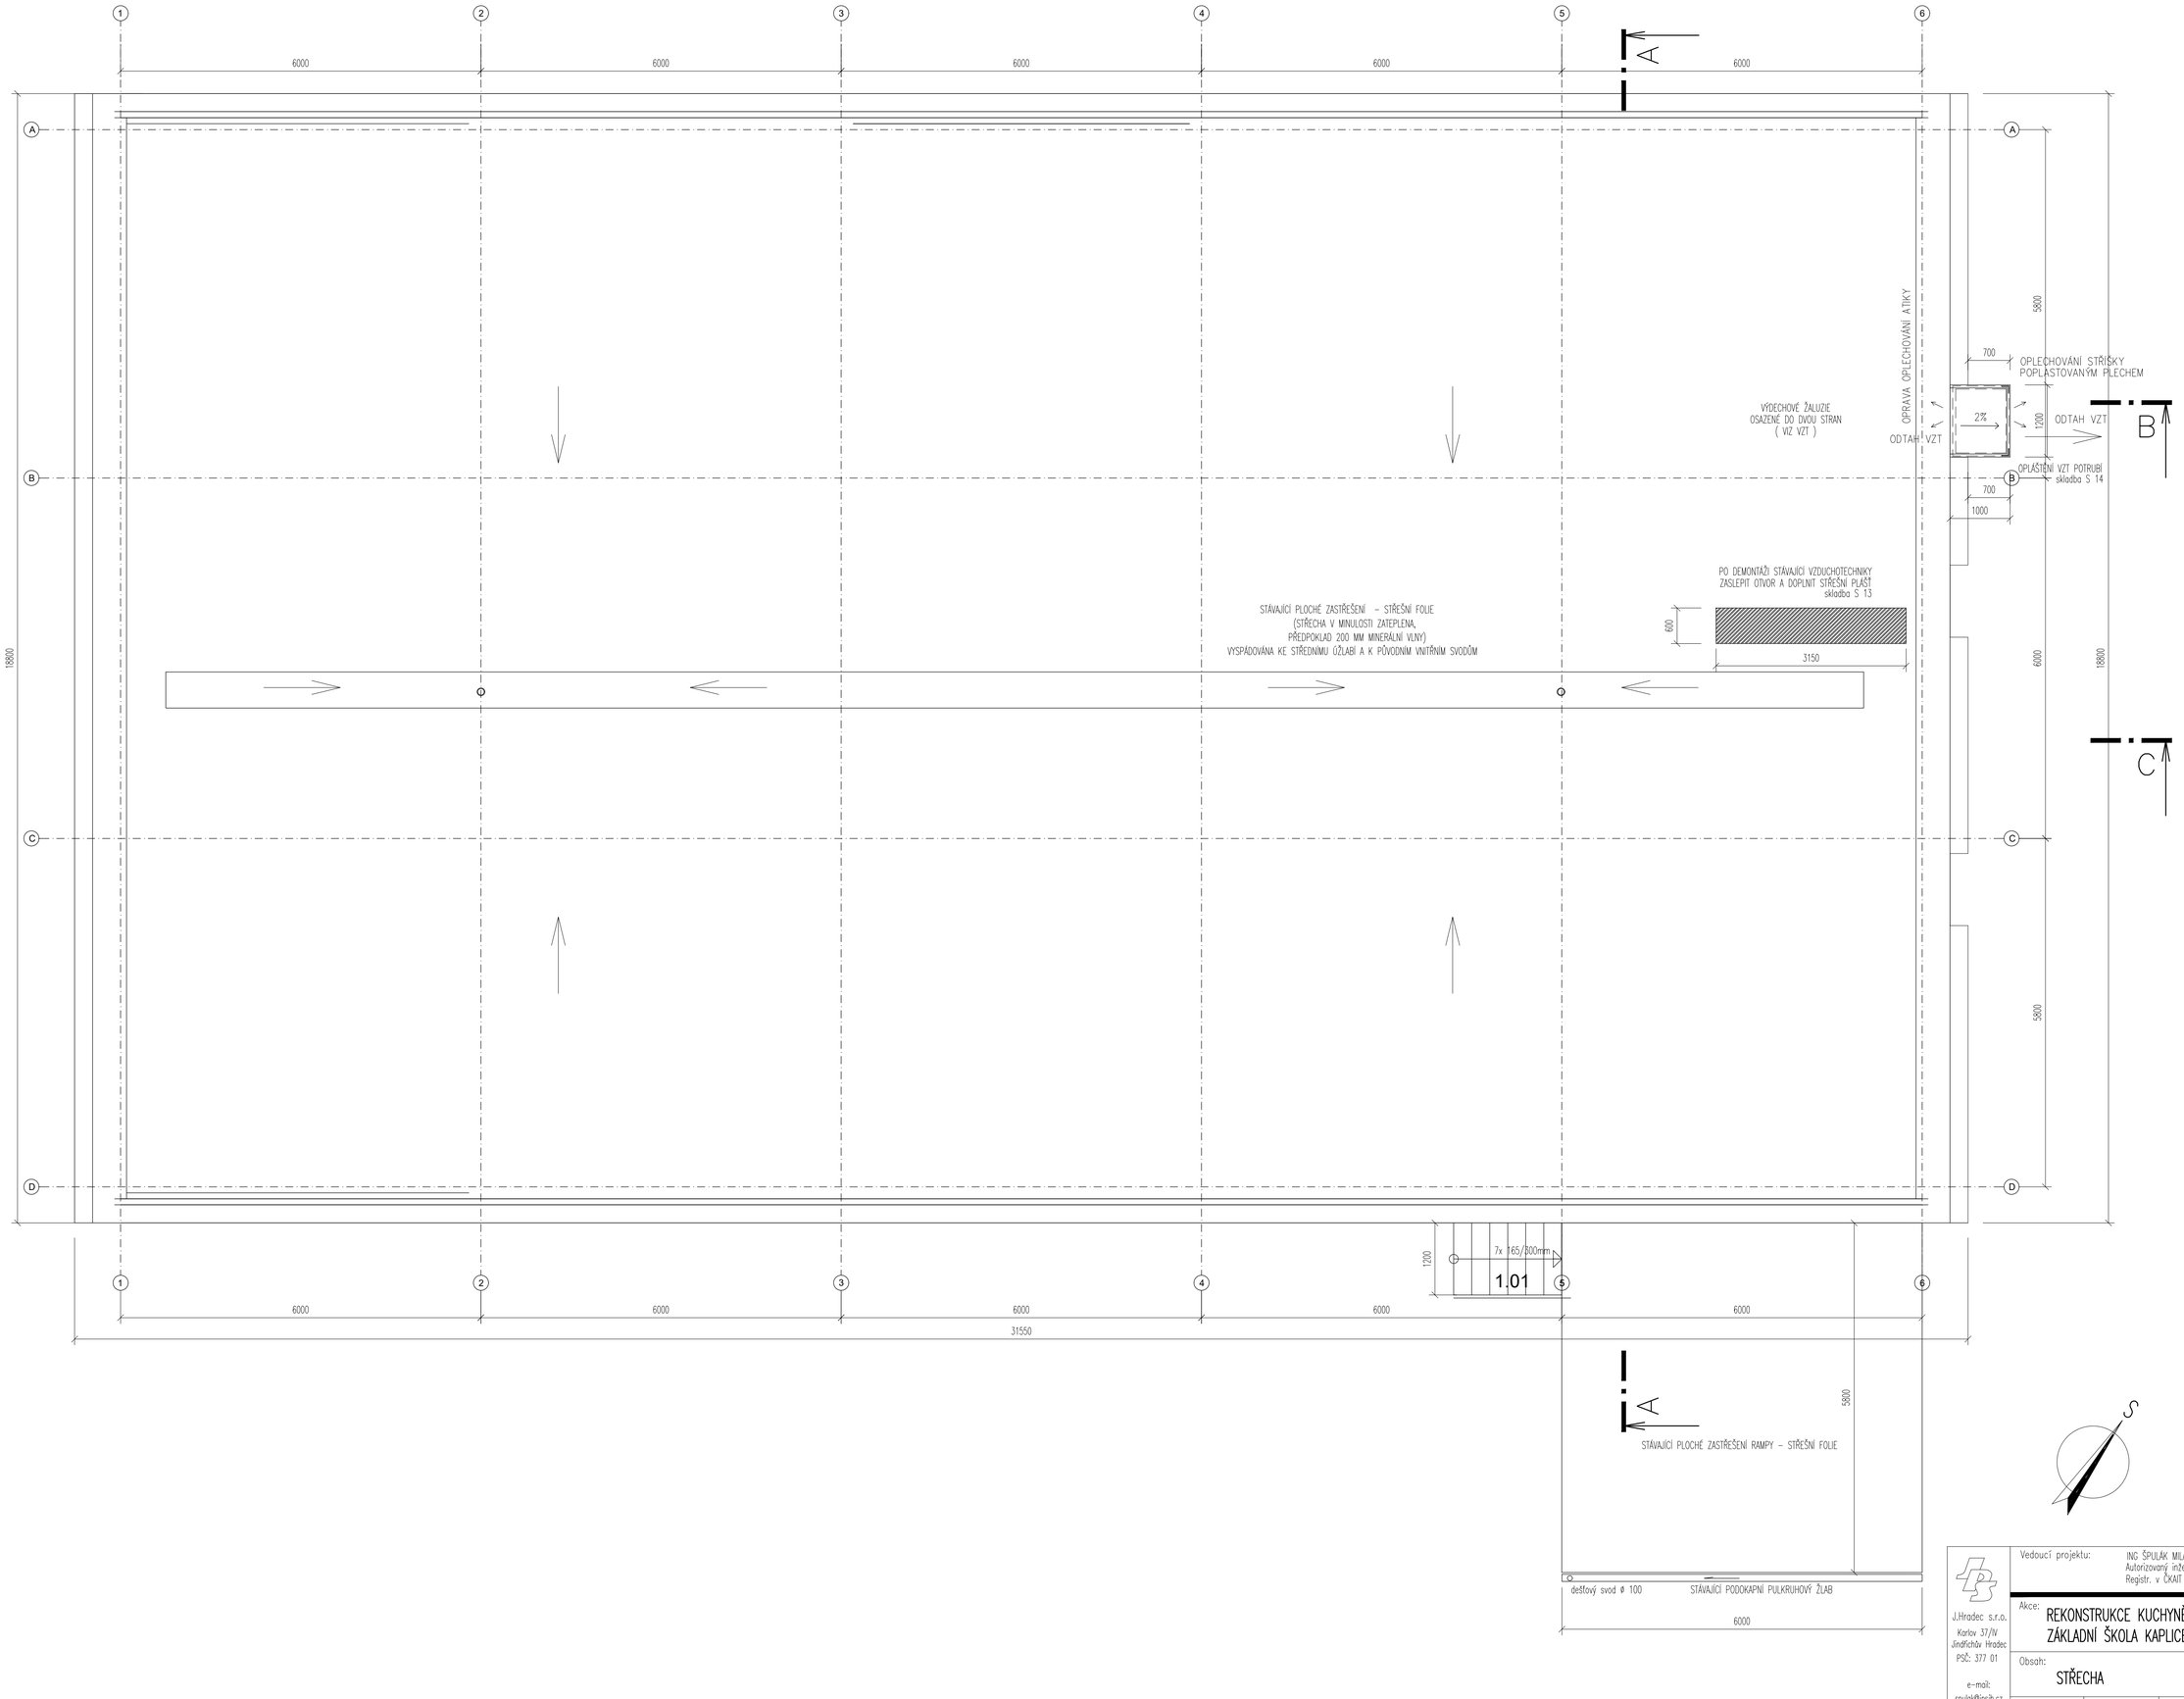

J.Hradec s.r.o.
Karlov 37/IV
Jindřichův Hradec
PSČ: 377 01
e-mail:
spulak@pojh.cz

Vedoucí projektu: ING. ŠPULÁK MILAN
Autorizovaný inženýr pro pozemní stavby
Registr. v ČKAIT č. 0100074

Kreslil: Ing. Ivana Skalíková
Kontrola: ING. ŠPULÁK

Akce:
REKONSTRUKCE KUCHYNĚ ZÁKLADNÍ ŠKOLA KAPLICE, ŠKOLNÍ 226

Investor: Město Kaplice
Obec: Kaplice
Stupeň PD: pro provedení stavby

Obsah:
STŘECHA

Datum: VIII.2023 | Arch. č.: 23014 | Měřítko: 1:50 | Formát : 8xA4

č.výkresu: D –1.07
č.paré: