




VĚTEV A - km 0.036 65  
V OSE MÍSTA PRO PŘECHÁZENÍ

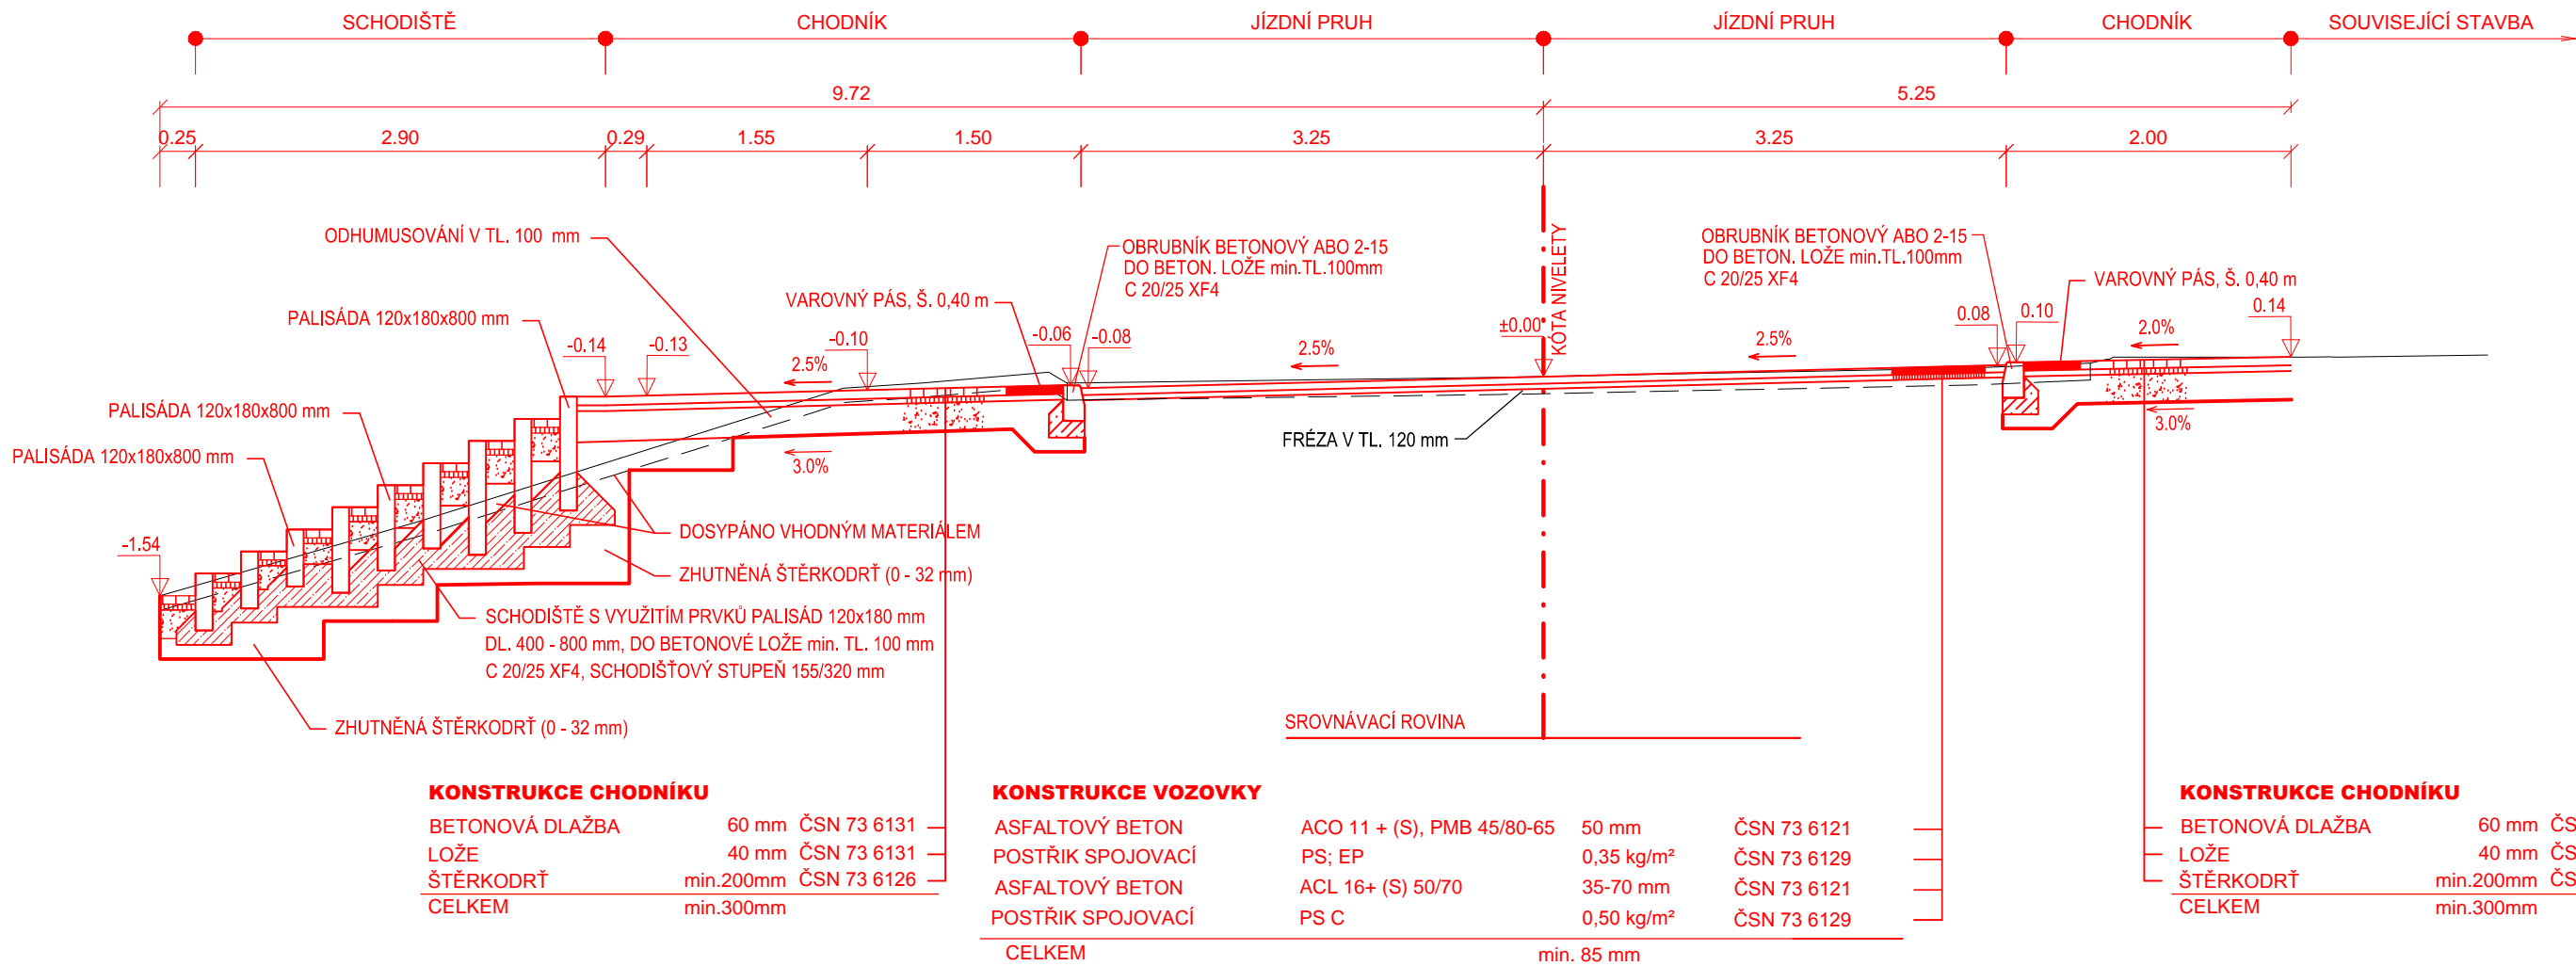

PODÉLNÝ PROFIL - VĚTEV D

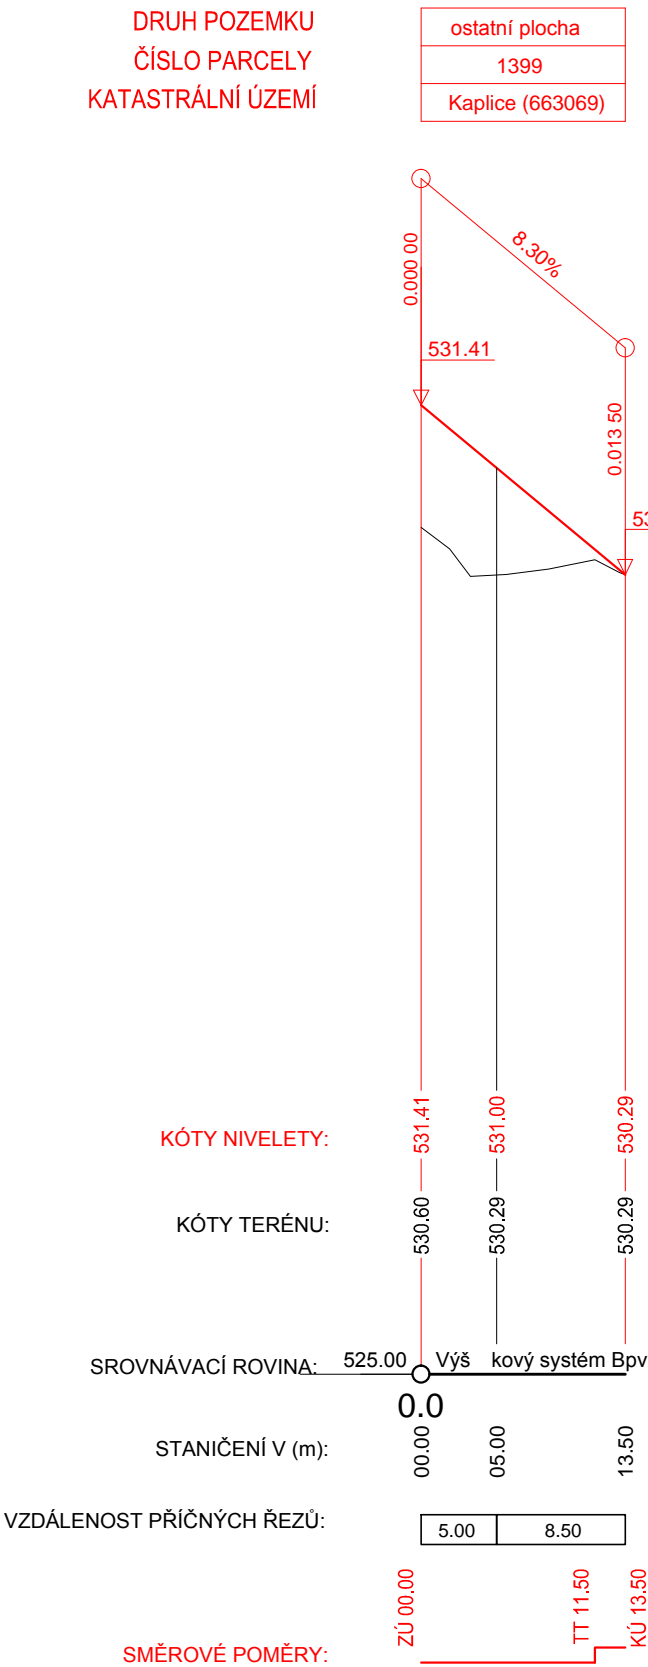

VĚTEV D - km 0.005 00

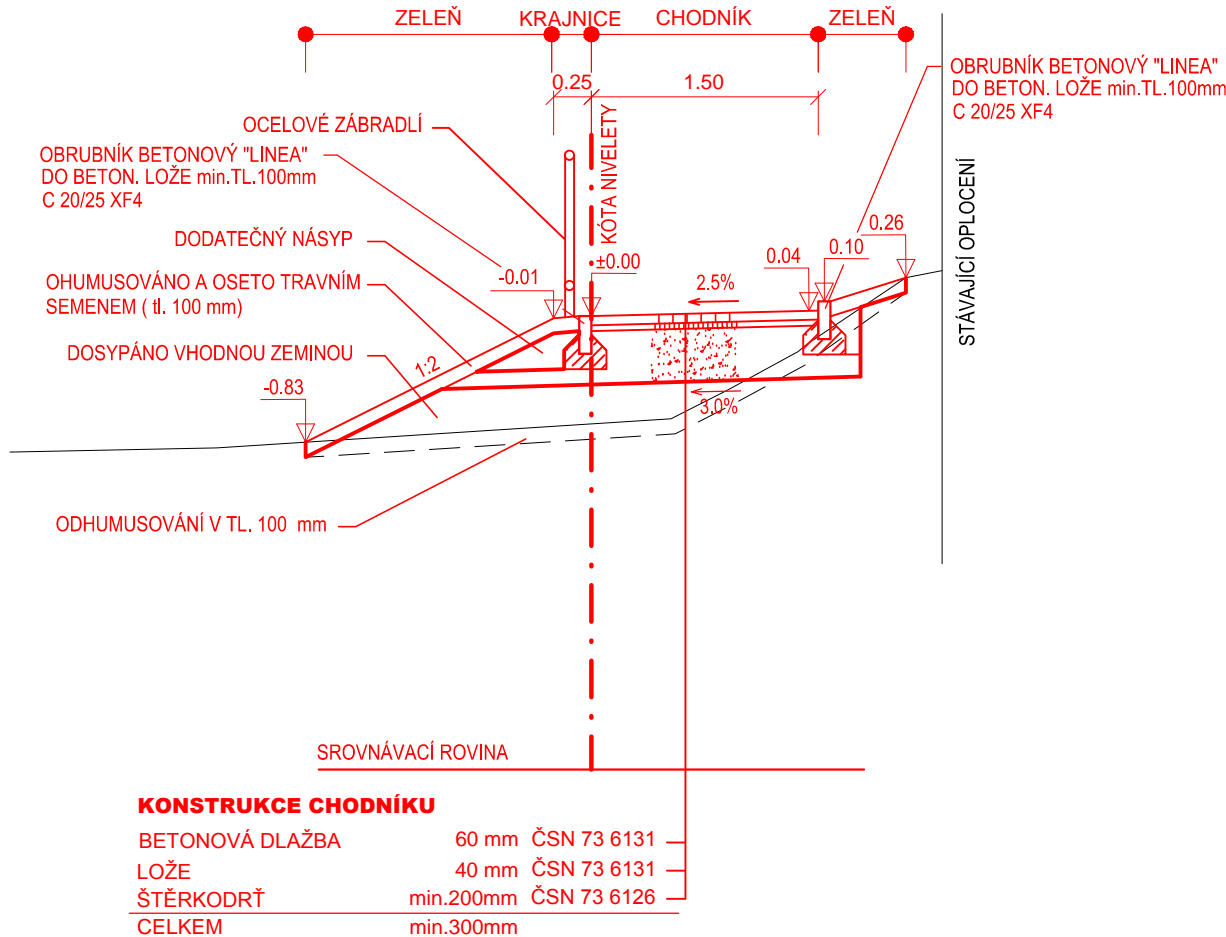

SO 101 - Komunikace a zpevněné plochy

<b>ATELIER</b> SILNĚNÍ A INŽENÝRSKÝCH STAVB	Ing. František Stráský - ATELIER S I S, U Malše 20, 370 01 České Budějovice		
	ZODP. PROJEKTANT	Ing. Stráská Martina	
	VYPRACOVAL	Cimerhanzl Martin	
	KONTROLOVAL	Ing. Stráský František	

Kraj:	Jihočeský	Čís. zakázky:	18024-11/71		
Kat. území:	Kaplice (663069)	Arch. číslo:	18024		
Objednatel:	Město Kaplice	Datum:	11/2018		
Stavba:	STAVEBNÍ ÚPRAVY KŘÍŽOVATKY UL. NA VYHLÍDCE A UL. ČESKOBUDĚJOVICKÁ - KAPLICE		Formát:	4xA4	
		Měřítko:	1:50		
		Stupeň:	DÚR/DSP	Souprava:	
Příloha:	MÍSTO PRO PŘECHÁZENÍ "ČESKOBUDĚJOVICKÁ"		Část:		Čís. přílohy:
			D.1		6