



PŘÍČNÝ ŘEZ D-D 0,25

DOLNÍ RYBNÍK

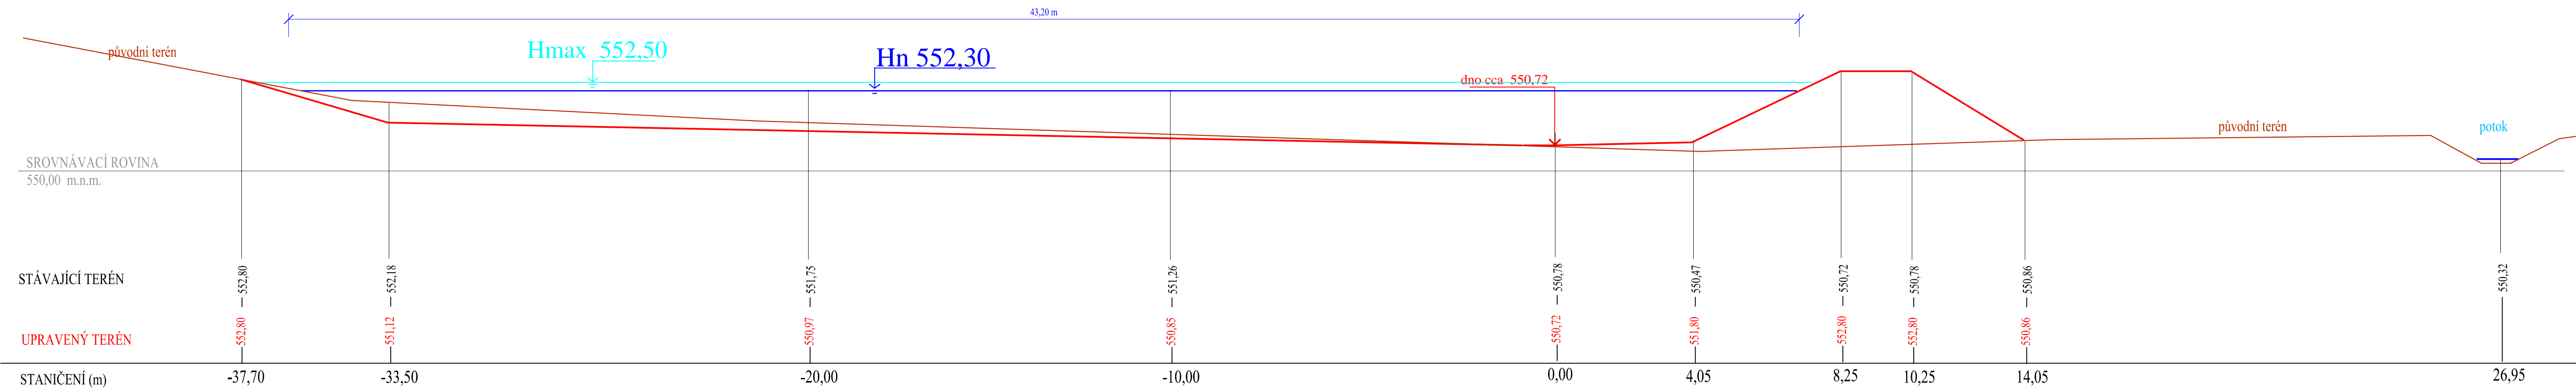

PŘÍČNÝ ŘEZ E-E 0,50

DOLNÍ RYBNÍK

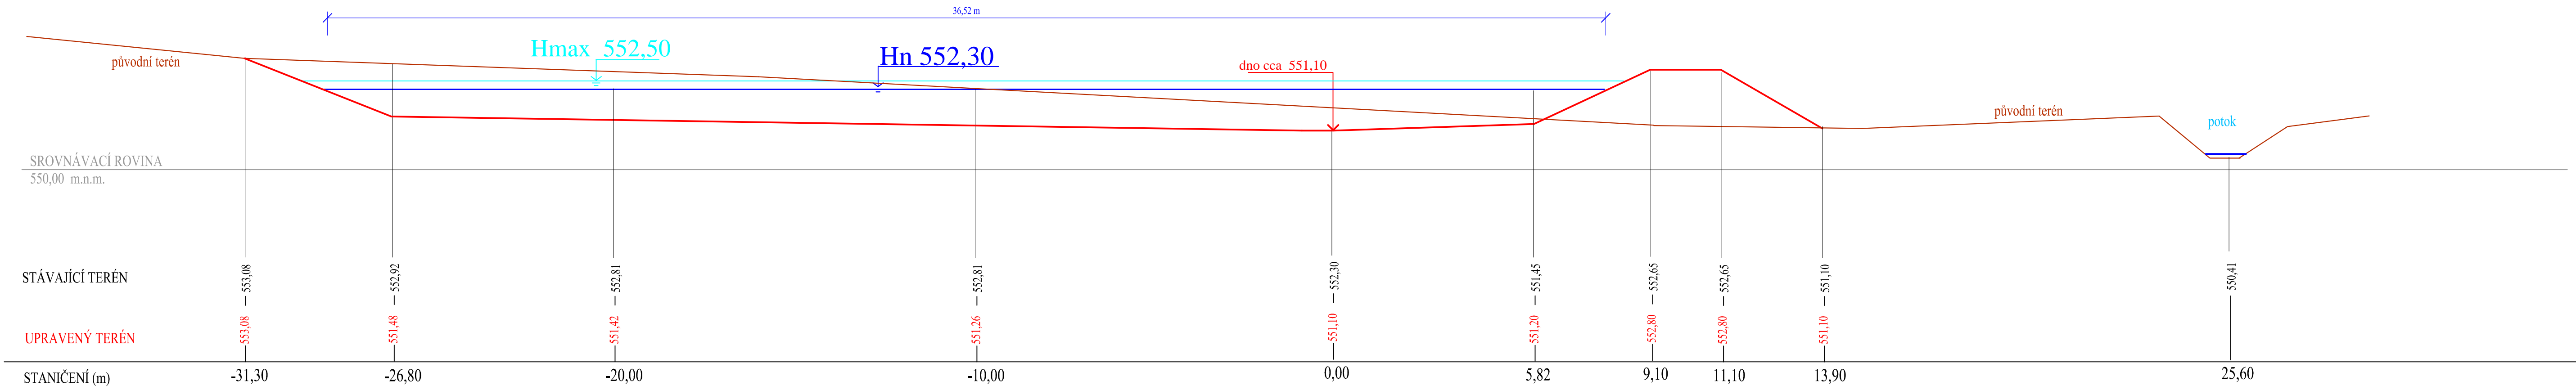

PROJEKTANT	Ing. MARTINA HRÁBEKOVÁ	
VED. PROJEKTANT	Ing. MARTINA HRÁBEKOVÁ	
	MĚSTO KAPLICE, NÁMĚSTÍ 70, KAPLICE 382 41	
STAVEBNÍ ÚŘAD	MěÚ KAPLICE	KRAJ Jihočeský
JERMALSKÉ RYBNÍKY NA P.Č.1906 A 1907		
"HORNÍ A DOLNÍ RYBNÍK" v .k.ú. KAPLICE		
DOLNÍ RYBNÍK, PŘÍČNÉ ŘEZY		
DATUM	11/2018	
STUPĚŇ	pro výběrové řízení	
FORMÁT	A2	
MĚŘÍTKO	1:1000	
ČÍSLO VÝKRESU	9	

