




DETAIL VYPOUŠTĚCÍHO ZAŘÍZENÍ- POŽERÁKU

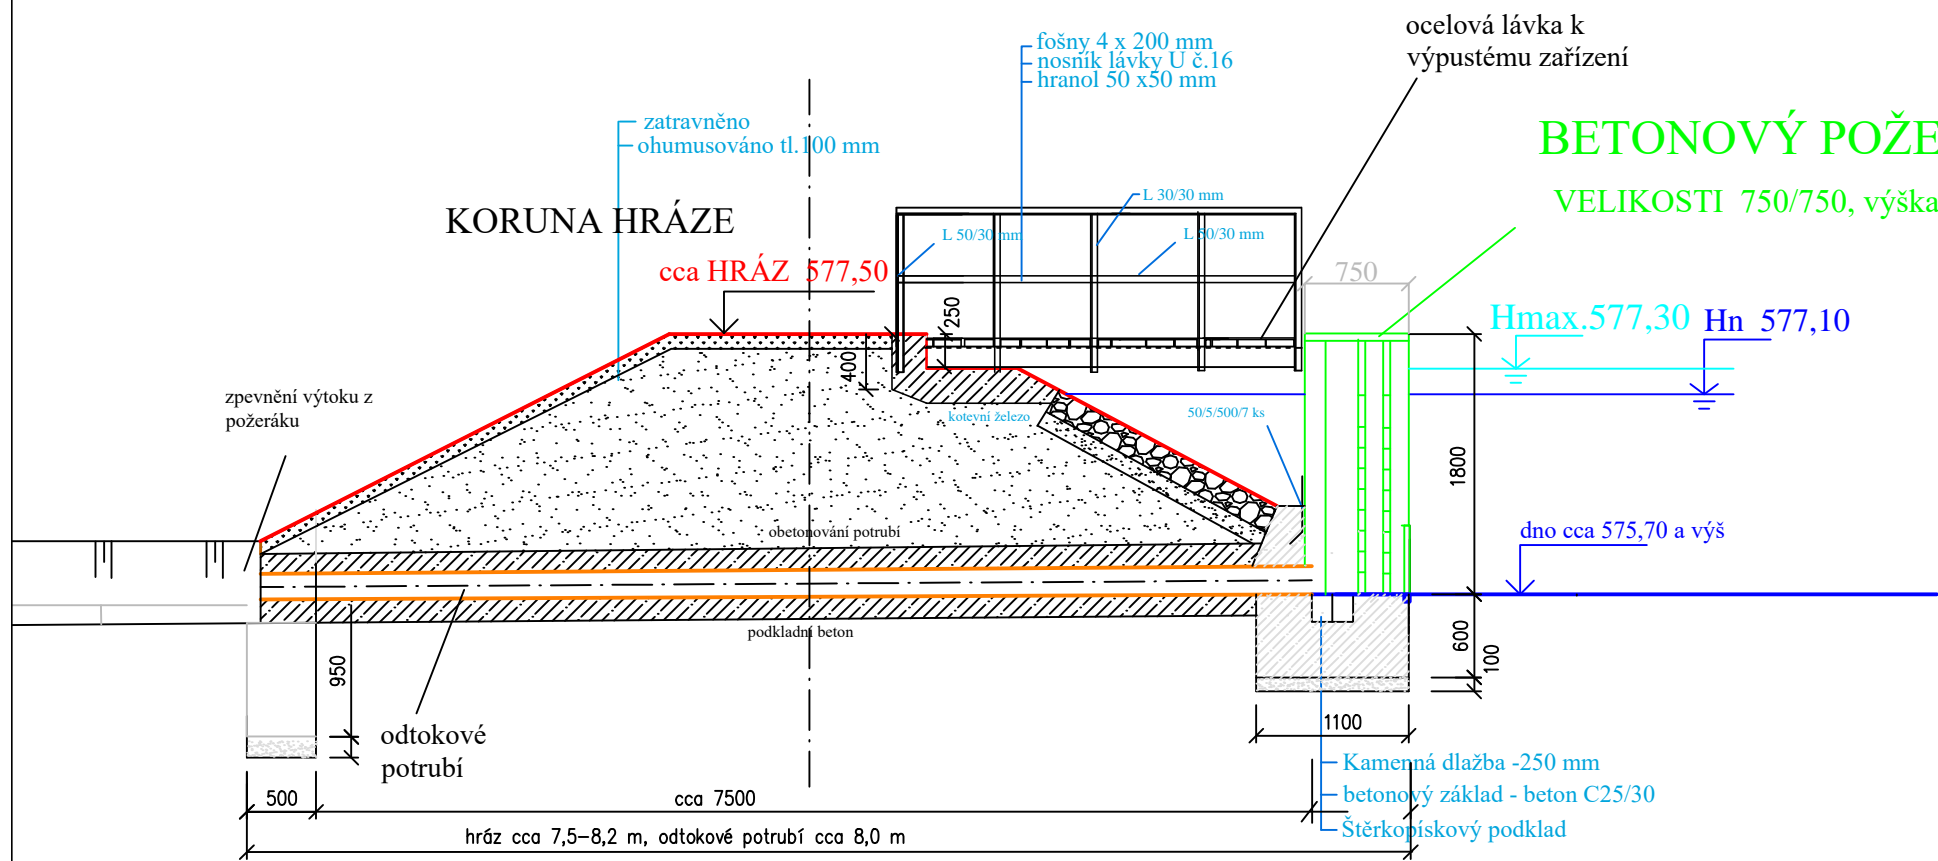

BETONOVÝ POŽERÁK TYPOVÝ
VELIKOSTI 750/750, výška 1,8 m

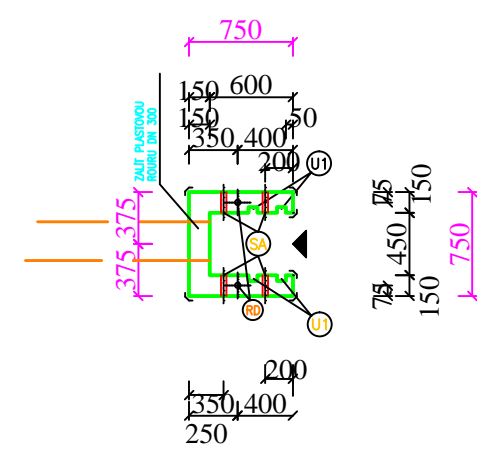

PROJEKTANT	Ing. MARTINA HŘEBKOVÁ		 Ing. Martina Hřebeková Kvilda 38, Kvilda 394 93 IČO: 785 726 40 tel. 806 222 781 projekty pozemních a vodohospodářských staveb, inženýrská činnost, autORIZACE ČVUT 0101843
VED. PROJEKTANT	Ing. MARTINA HŘEBKOVÁ		
INVESTOR	MĚSTO KAPLICE, NÁMĚSTÍ 70, KAPLICE 382 41		
STAVEBNÍ ÚŘAD	MěÚ KAPLICE	KRAJ Jihočeský	
STAVBA	VODNÍ NÁDRŽ NA P.Č.622/11 a 622/21 V K.Ú. ZDÁR U KAPLICE		DATUM 10/2018
DETAIL VÝPUSTNÉHO ZAŘÍZENÍ			STUPEŇ DSP
			FORMÁT A3
			MĚŘÍTKO 1 : 100
			ČÍSLO VÝKRESU 2