


PODÉLNÝ ŘEZ ZÁTOPOU--DOLNÍ RYBNÍK

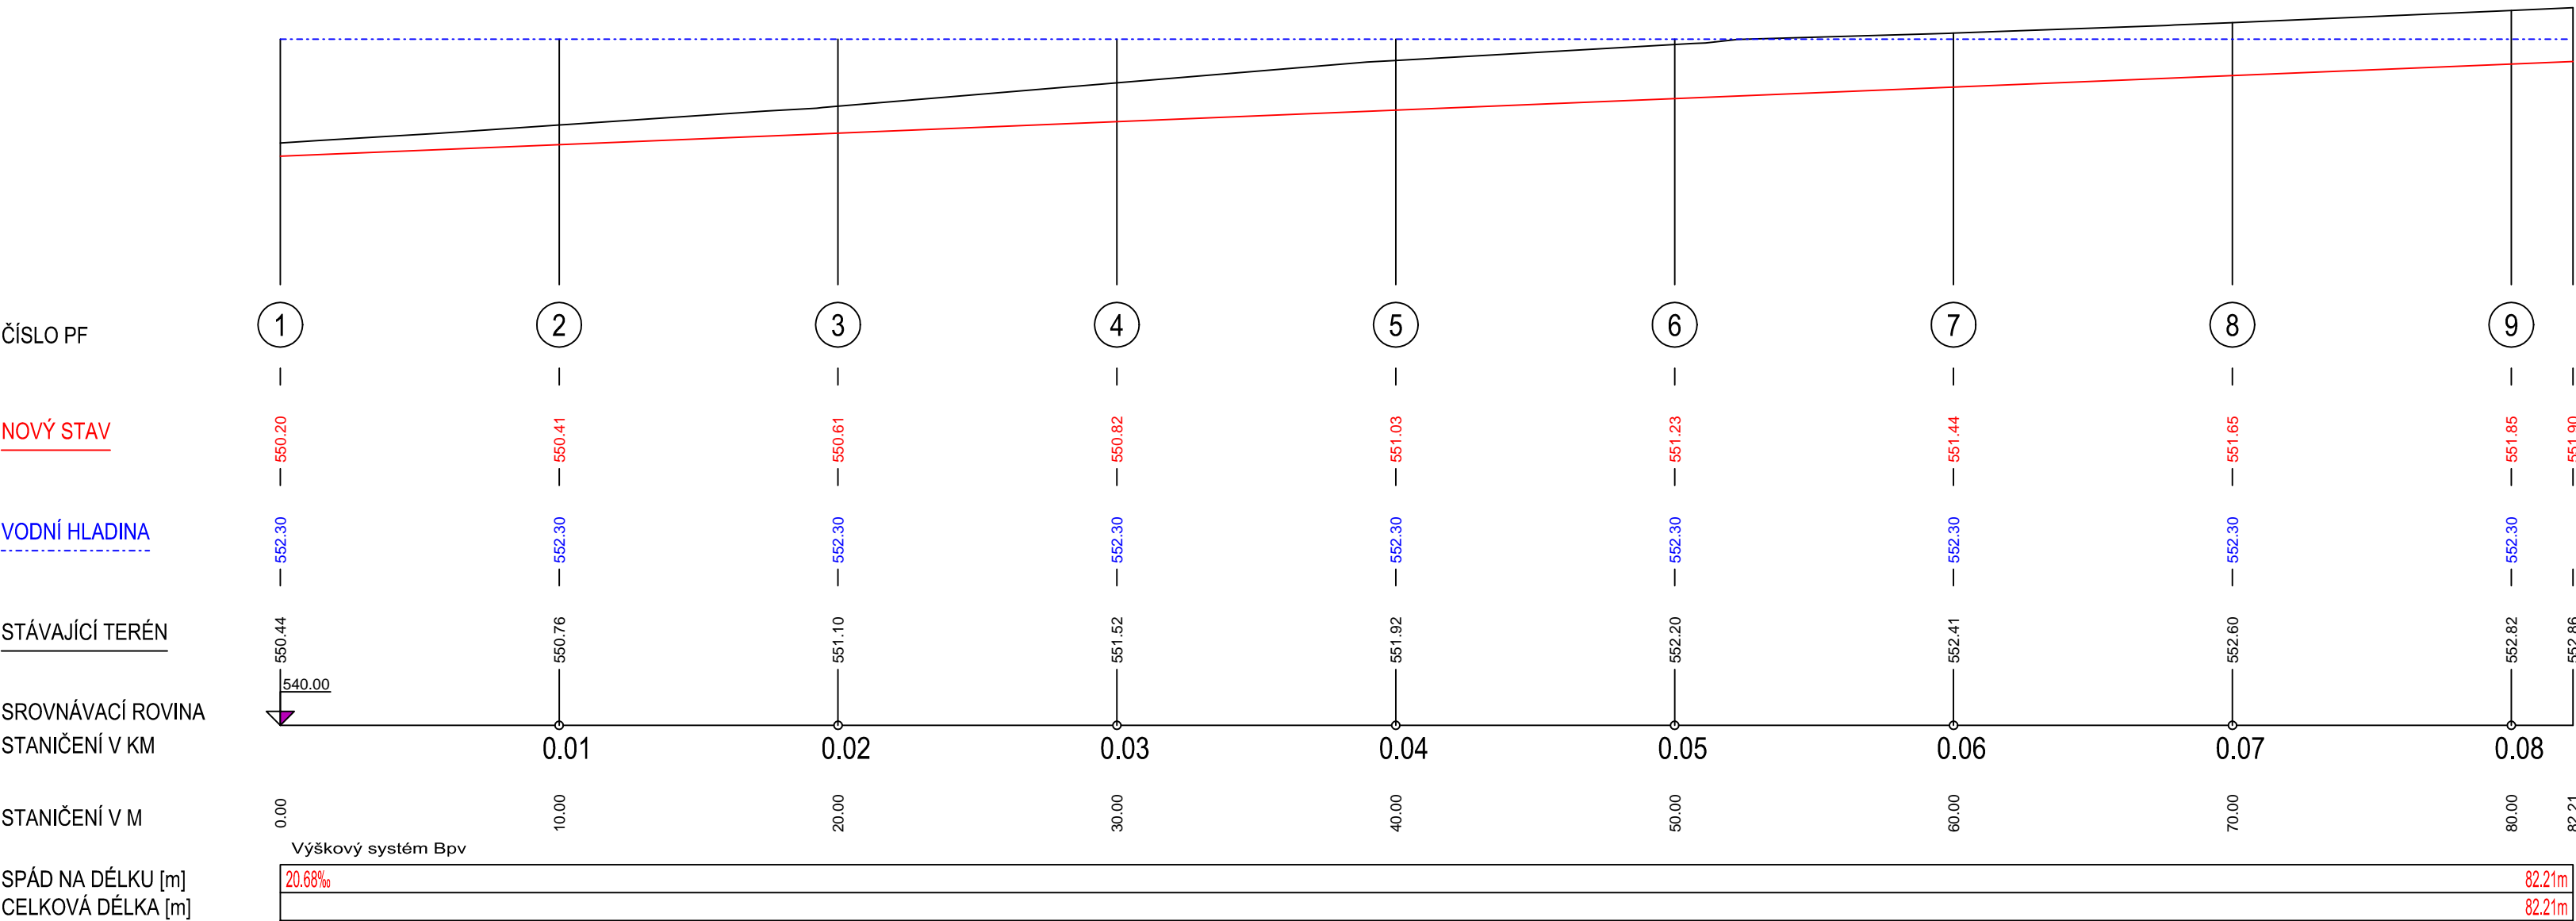

ZODP. PROJEKTANT Ing. Martina Hřebeková	VYPRACOVAL Ing. Martina Hřebeková		
MĚSTSKÝ ÚRAD : KAPLICE	KATASTRÁLNÍ ÚZEMÍ : KAPLICE	FORMÁT	A3
INVESTOR: MĚSTO KAPLICE		DATUM	02/2021
STAVBA: VODNÍ NÁDRŽE JERMAĽSKÉ RYBNÍKY DOLNÍ RYBNÍK NA P.Č. 1907 K.Ú. KAPLICE		ÚČEL	DSP
		MĚŘITKO	1:200/100
PODÉLNÝ ŘEZ ZÁTOPOU NÁDRŽE		Č. VÝKRESU	9