



BEZPEČNOSTNÍ PŘELIV- PRŮLEH V HRÁZI

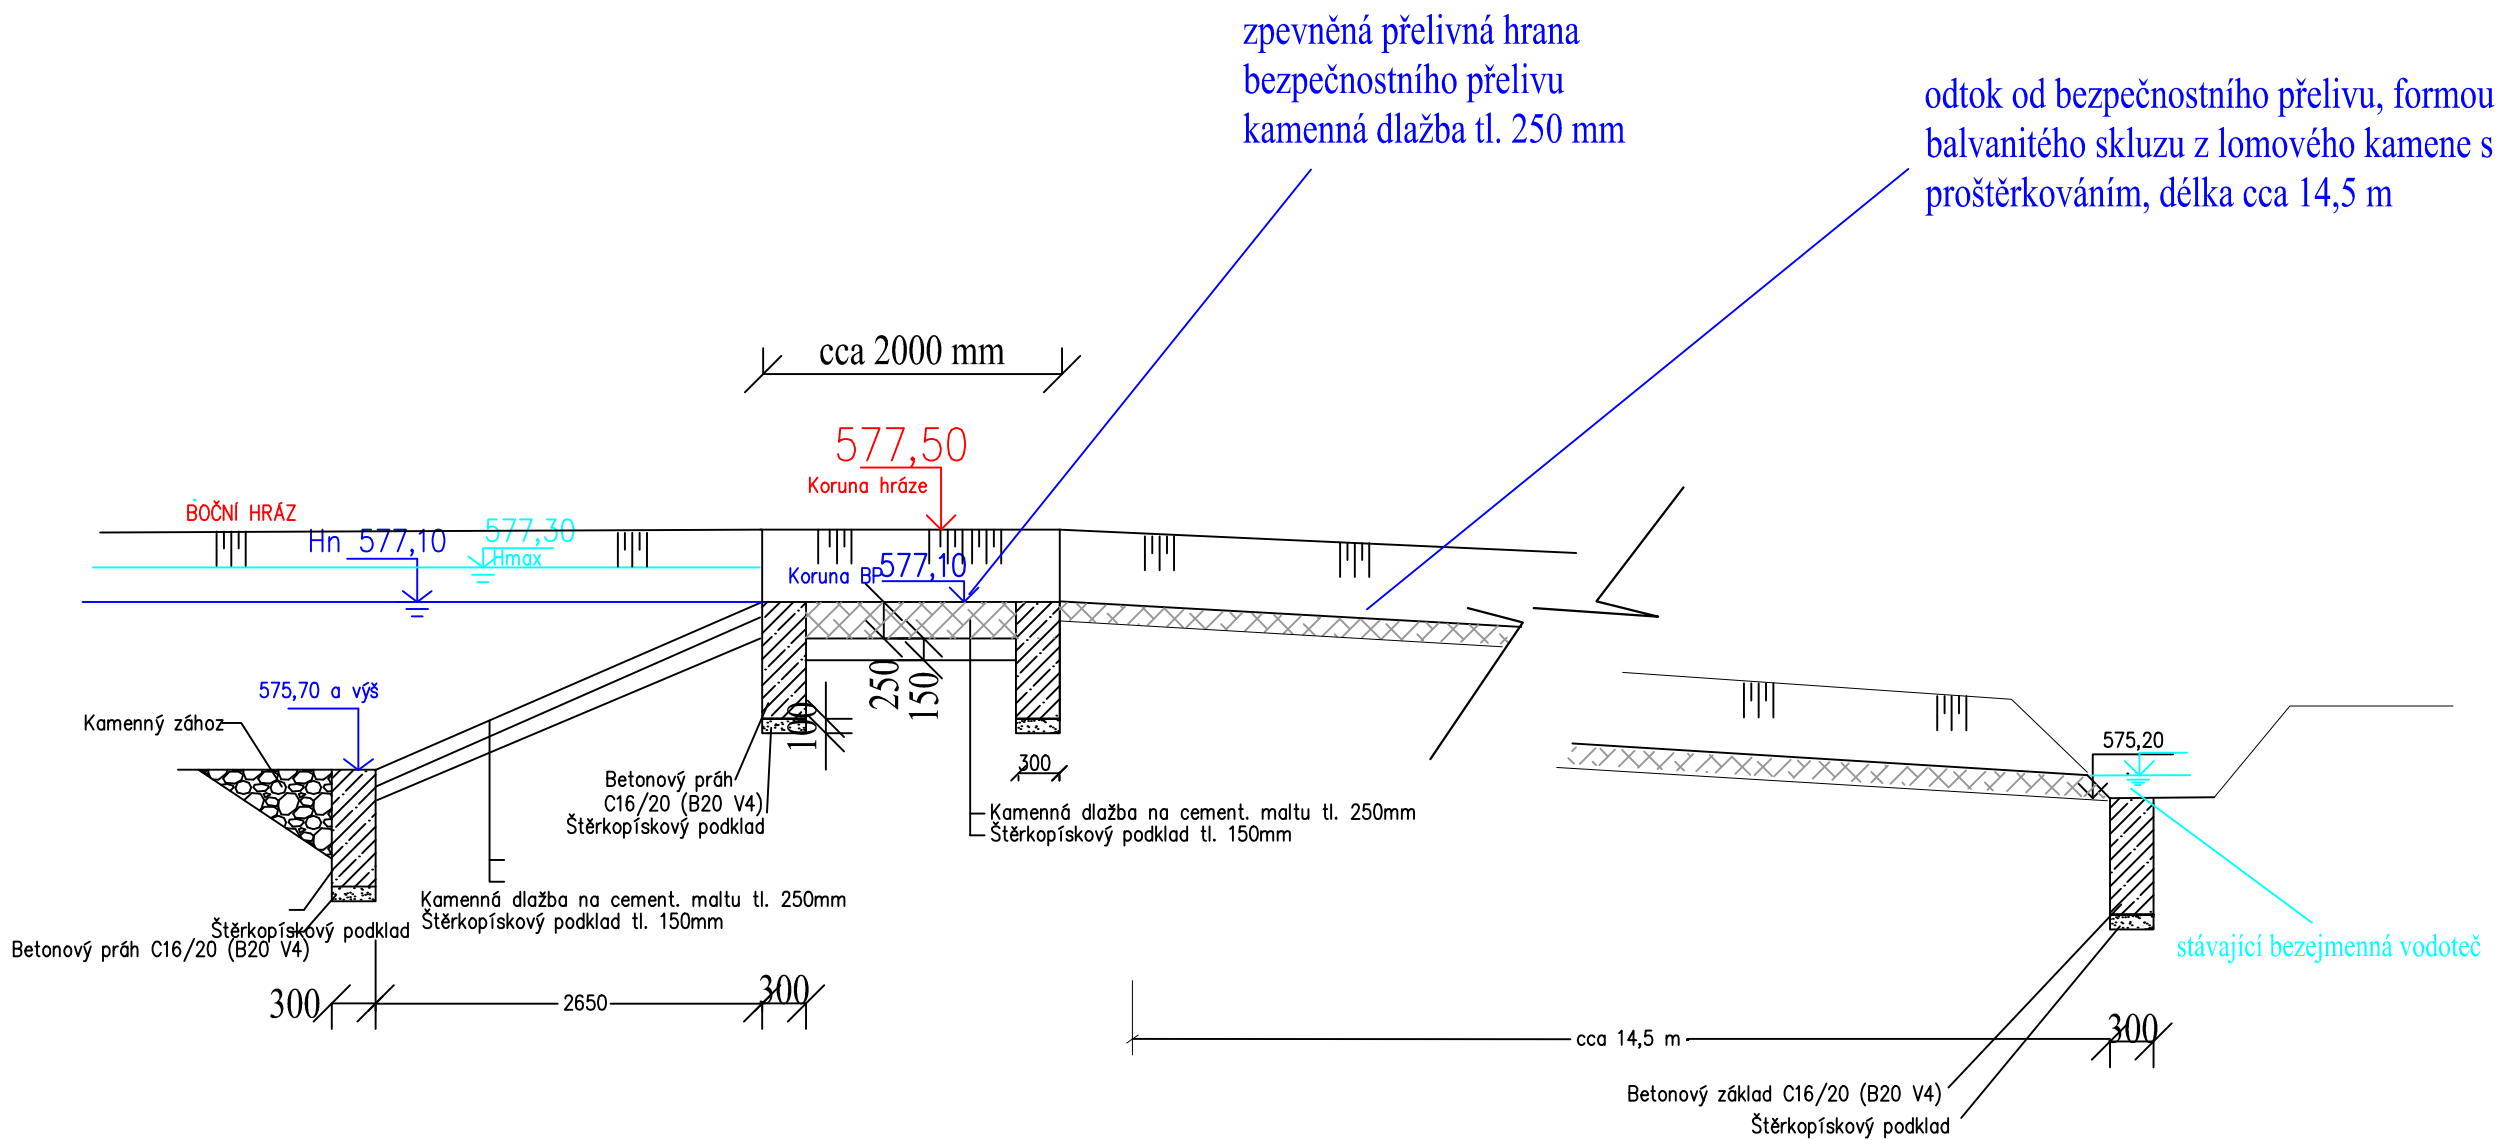

PROJEKTANT	Ing. MARTINA HŘEBEKOVÁ		 <div> Ing. Martina Hřebeková Kralupy 38, Kvilda 364 964 93 IČO: 705 325 40 tel. 606 222 781 </div>
VED. PROJEKTANT	Ing. MARTINA HŘEBEKOVÁ		
INVESTOR	MĚSTO KAPLICE, NÁMĚSTÍ 70, KAPLICE 382 41		
STAVEBNÍ ÚŘAD	MěÚ KAPLICE	KRAJ Jihočeský	<div> projekty pozemních a vodohospodářských staveb, inženýrská činnost, autorizace ČKA/IT 0101643 </div>
STAVBA	VODNÍ NÁDRŽ NA P.Č.622/11 a 622/21 V K.Ú. ZDÁR U KAPLICE		DATUM 10/2018 STUPEŇ DSP
BEZPEČNOSTNÍ PŘELIV			FORMÁT A3
			MĚŘÍTKO 1 : 100
			ČÍSLO VÝKRESU 4