


# PODÉLNÝ ŘEZ ZÁTOPOU NÁDRŽE STŘEDEM

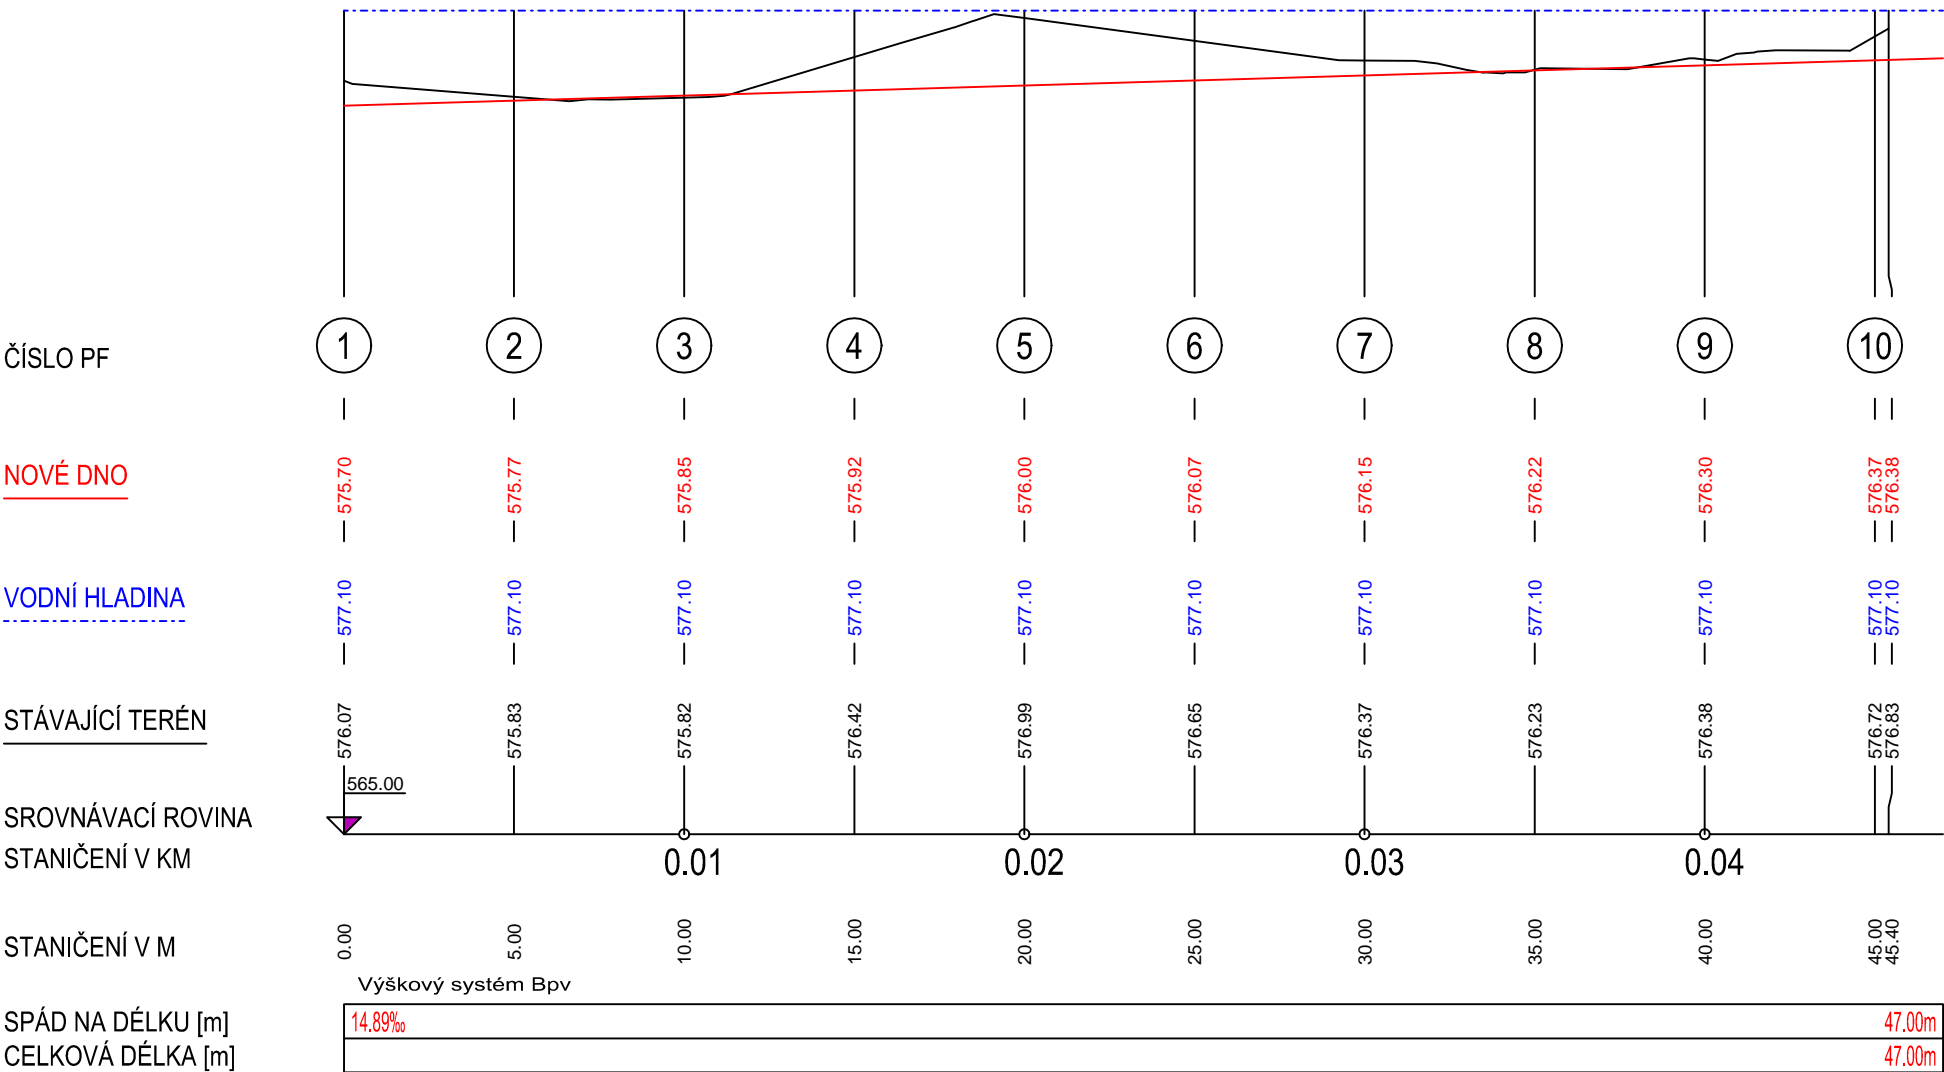

ZODP. PROJEKTANT Ing. Martina Hřebeková	VYPRACOVAL Ing. Martina Hřebeková		
MĚSTSKÝ ÚŘAD : KAPLICE	KATASTRÁLNÍ ÚZEMÍ : ŽDÁR U KAPLICE	FORMÁT	A3
INVESTOR: MĚSTO KAPLICE		DATUM	02/2021
STAVBA: VODNÍ NÁDRŽ "LESNÍ RYBNÍK" NA P.Č. 622/11 A P.Č. 622/21 K.Ú. ŽDÁR U KAPLICE		ÚČEL	DSP
		MĚŘÍTKO	1:200/100
PODÉLNÝ ŘEZ ZÁTOPOU NÁDRŽE		Č. VÝKRESU	9