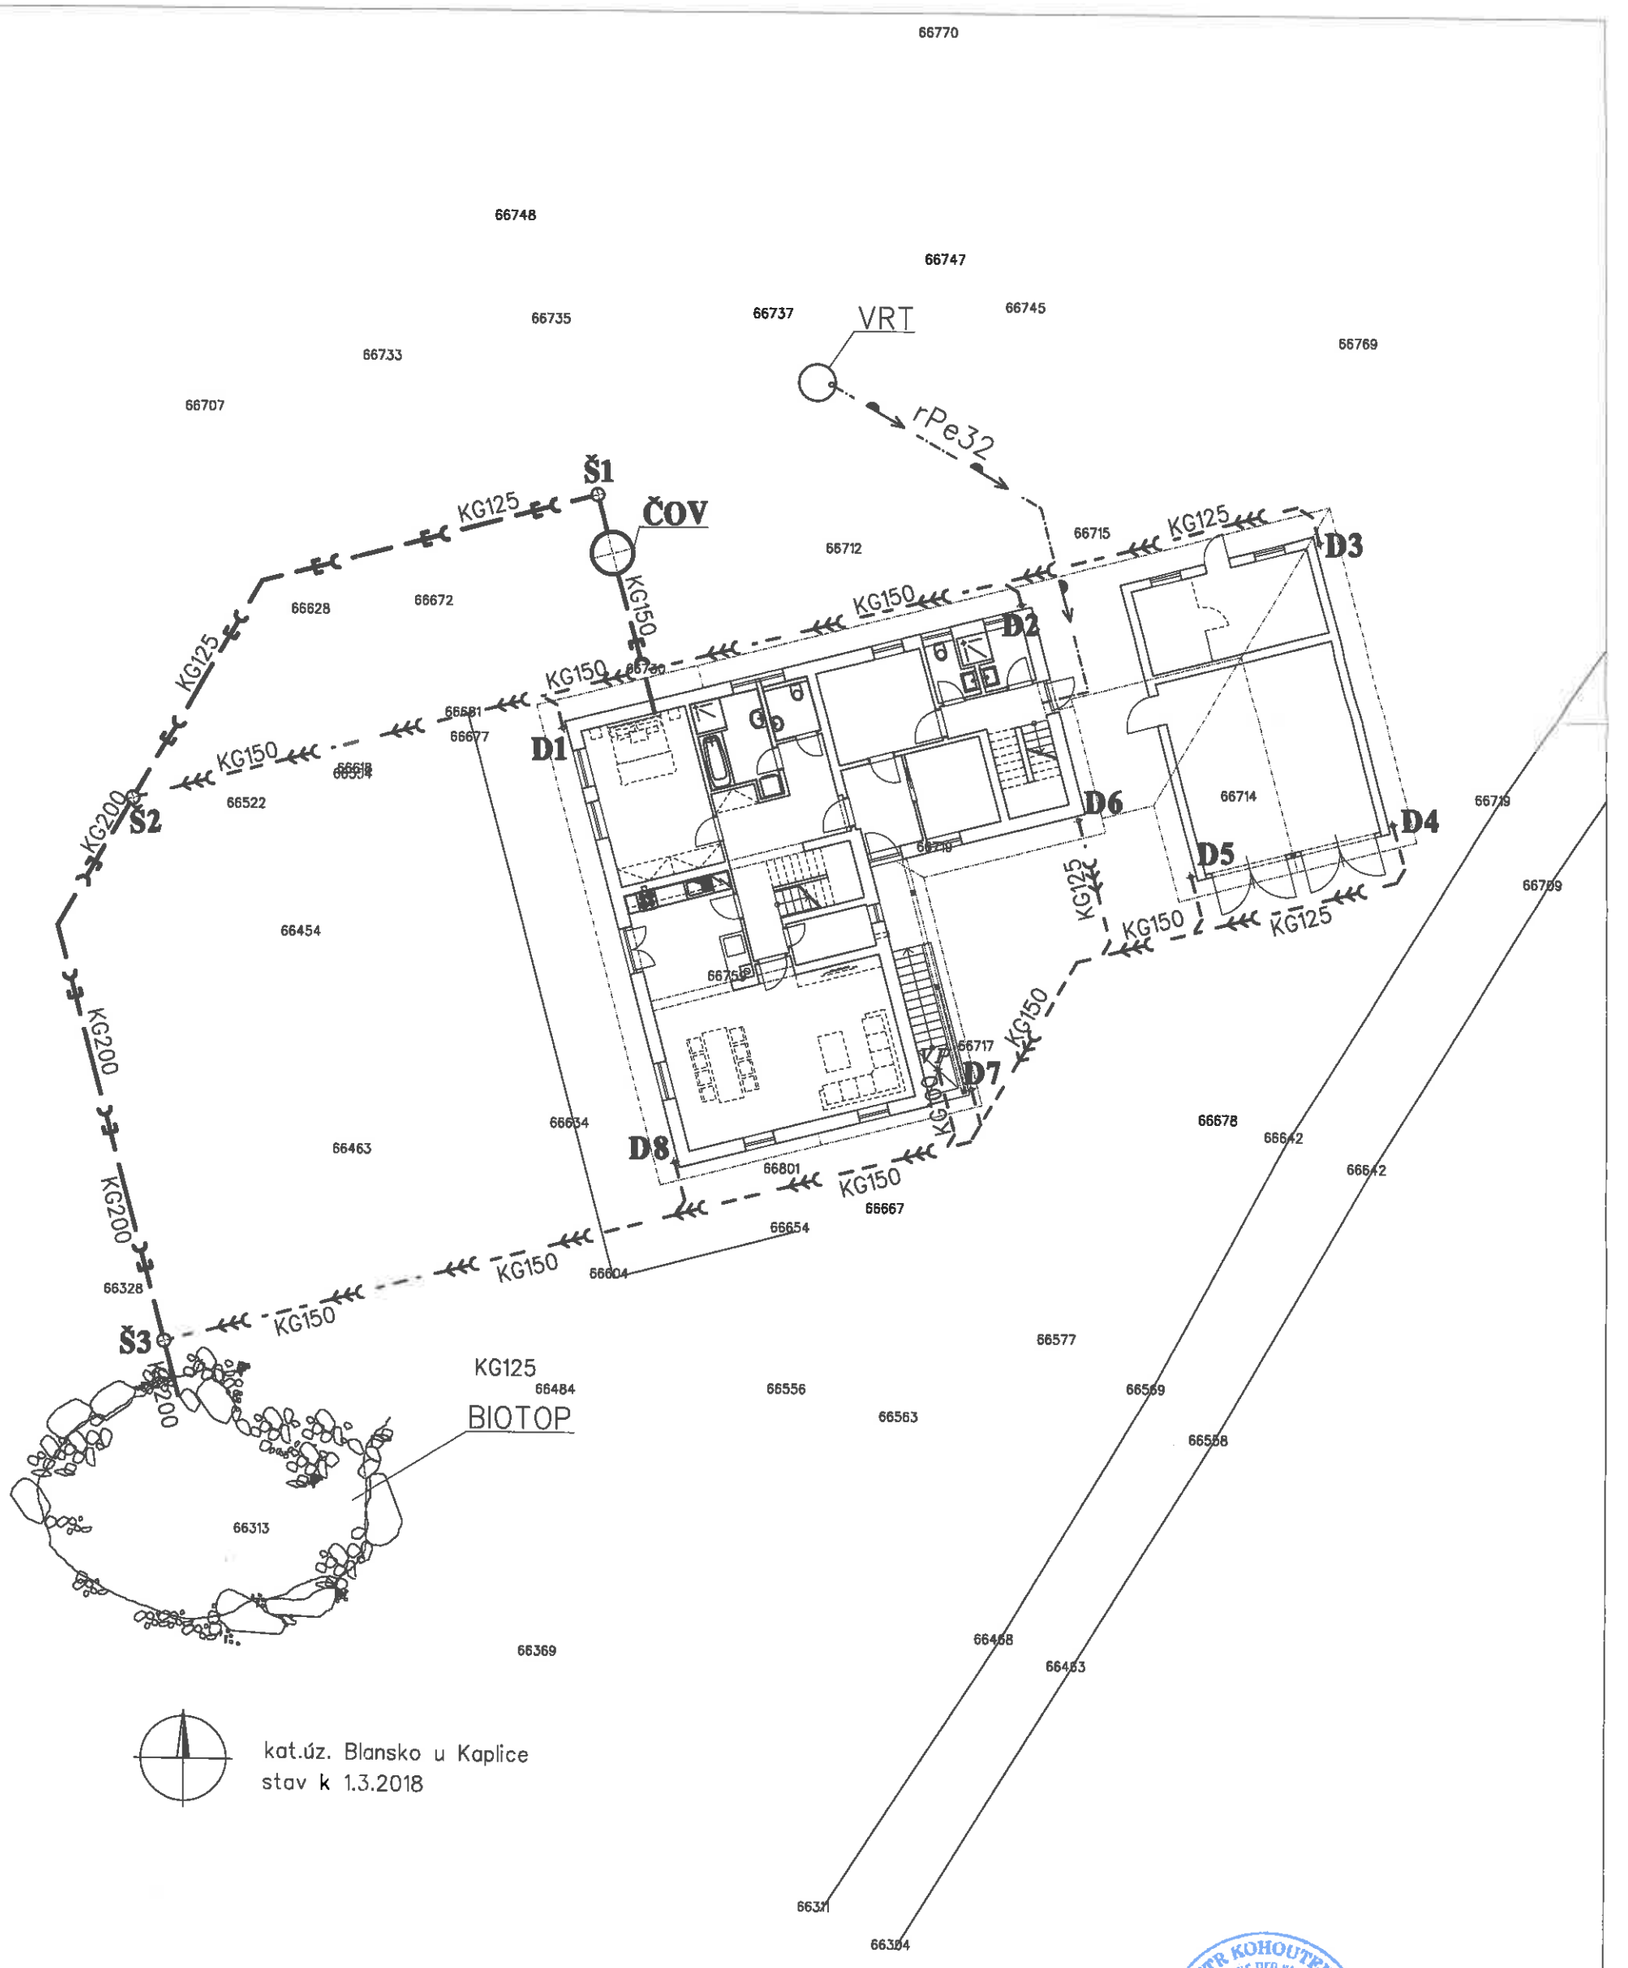

kat.úz. Blansko u Kaplice
stav k 1.3.2018

LEGENDA:

PŘÍPOJKA NN PRO RD
KANALIZAČNÍ PŘÍPOJKA KGEM
DEŠŤOVÁ KANALIZACE KGEM
VODOVODNÍ PŘÍPOJKA DN rPe 32

ČOV ČISTÍRNA ODPADNÍCH VOD EK-S4
RŠ REVIZNÍ KANALIZAČNÍ ŠACHTA WAVIN DN425

Ing. PETR KOHOUTEK autorizovaný inženýr pro stavby vodního hospodářství a krajinného inženýrství ČKAIT 0102938

ČÍS. VYHOTOVENÍ 6

ZODP. PROJEKTANT: JIŘÍ VENUŠ	VYPRACOVAL: JIŘÍ VENUŠ	HLAVNÍ ING. PROJ.: Ing. JAN ŠPAČEK	
INVESTOR: MĚSTO KAPLICE NÁMĚSTÍ 70, 382 41 KAPLICE			
SO: KAPLICE	REGION: JIHOČESKÝ		
AKCE: **HÁJENKA MĚSTA KAPLICE** parc.č. 148, k.ú. BLANSKO u KAPLICE **ČIŠTĚNÍ A ODVÁDĚNÍ ODPADNÍCH VOD**			
NÁZEV VÝKRESU: **KANALIZACE - SITUACE**			

THERMOTECHNIK s.r.o.
U PORÁKU 512
ČESKÝ KRUMLOV
tel.: +420 380 712 622

FORMÁT	A2
DATUM	ZÁŘÍ 2018
STUPEŇ	PROVÁDĚCÍ PROJEKT
ČÍS. ZAK.	09-2018
MĚŘÍTKO 1:200	**ISK-03**