


POHLED JIHOVÝCHODNÍ

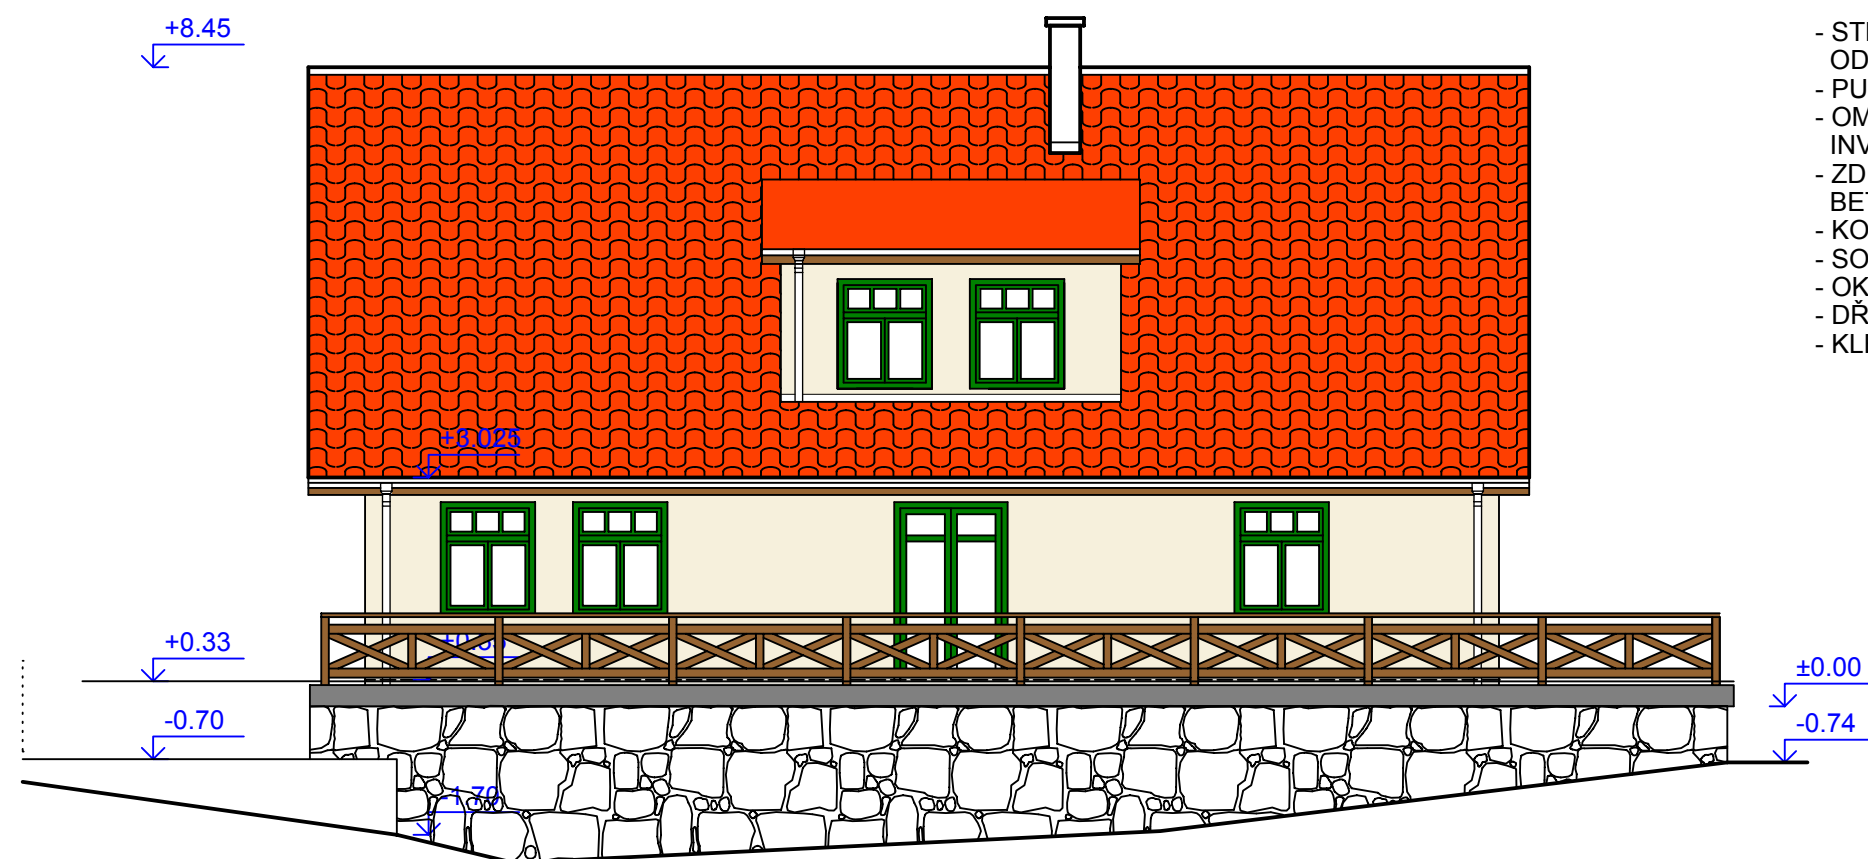


POHLED JIHOZÁPADNÍ

#### LEGENDA

- STŘEŠNÍ BETONOVÁ KRYTINA - KOMPLETNÍ SYSTÉM VČETNĚ KRAJOVÝCH TAŠEK, ODVĚT.HLAVIC A POD.
- PULTOVÁ STŘECHA - PLECHOVÁ LINDAB DVOJITÁ DRÁŽKA
- OMÍTKA STŘEDNĚ HRUBÁ PROBARVENÁ SILIKONOVÁ, ODSŤÍN DLE VÝBĚRU INVESTORA
- ZDIVO SKLADU A GARÁŽÍ, VENKOVNÍHO SCHODIŠTĚ - POHLEDOVÉ SPÁROVANÉ BETONOVÉ TVAROVKY
- KOMÍN SCHIEDEL - KOMPLETNÍ SYSTÉM
- SOKL - MARMOLIT
- OKNA DŘEVĚNÁ S IZOLAČNÍM TROJSKLEM
- DŘEVĚNÉ KONSTRUKCE - VENKOVNÍ NĚTĚR REMMERS 3x
- KLEMPÍŘSKÉ VÝROBKY - OPLASTOVANÝ PLECH

JEDNOTLIVÉ MATERIÁLY A VÝROBKY NAVRŽENÉ V TÉTO PD LZE ZAMĚNIT PO ODSOUHLASENÍ INVESTOREM A PROJEKTANTEM ZA OBDOBNÉ JINÉHO VÝROBCE PŘI DODRŽENÍ DANÝCH VLASTNOSTÍ A CENOVÝCH RELACÍ !

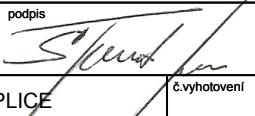projektant				ARCHITEKTONICKO-STAVEBNÍ ŘEŠENÍ			
ING. JAN ŠPAČEK Lesní 26/2085 370 06 Č. Budějovice IČ : 18286526		ved. projektant Ing. Jan Špaček		Soukromá projekční kancelář podpis 		č.výkresu	
stavební úřad KAPLICE		investor MĚSTO KAPLICE NÁMĚSTÍ 70, 382 41 KAPLICE		č.výkresu			
stavba		HÁJENKA MĚSTA KAPLICE parc.č.418, 3265/1, k.ú. BLANSKO U KAPLICE				D9	
výkres		POHLED JV, JZ				č.výkresu	
datum 10/2018		stupeň DPS		měřítko 1 : 100		form. A4 4	