

- LEGENDA PODLAHOVÝCH KRYTIN**
- CELOPLOŠNĚ LEPENÝ VINYL – SKLADBA S05
 - PODLAHOVÁ STĚRKA S FABION. SOKLIKEM VYTAŽENÝM NA STĚNU – SKLADBA S06, VIZ KATALOGOVÝ LIST 01 (dilatční lišty – předběžně – 10 metrů, umístění zpřesnit dle požadavku dodavatele stěrky)
 - KER. DLAŽBA 300x300 – SKLADBA 07, 08, 09 (přechodové lišty ve dveřích)


POZNÁMKA


DILATAČNÍ LIŠTY V PODLAHÁCH (STĚRKA) ZPŘESNIT DLE PODKLADU VÝROBCE (PŘEDBĚŽNÝ RASTR 6 x 6 METRU)

PŘECHODOVÉ LIŠTY MÍSTO PRAHU VE DVEŘÍCH, VŽDY PŘI ZMĚNĚ TYPU PODLAHY

SPECIFIKACE STĚRKY, VINYLU A DLAŽEB – VIZ KATALOGOVÉ LISTY

VŠECHNY TYPY POVRCHŮ A DLAŽEB BUDOU PŘED OBJEDNÁNÍM VZORKOVÁNY A ODSOUHLASENY INVESTOREM.

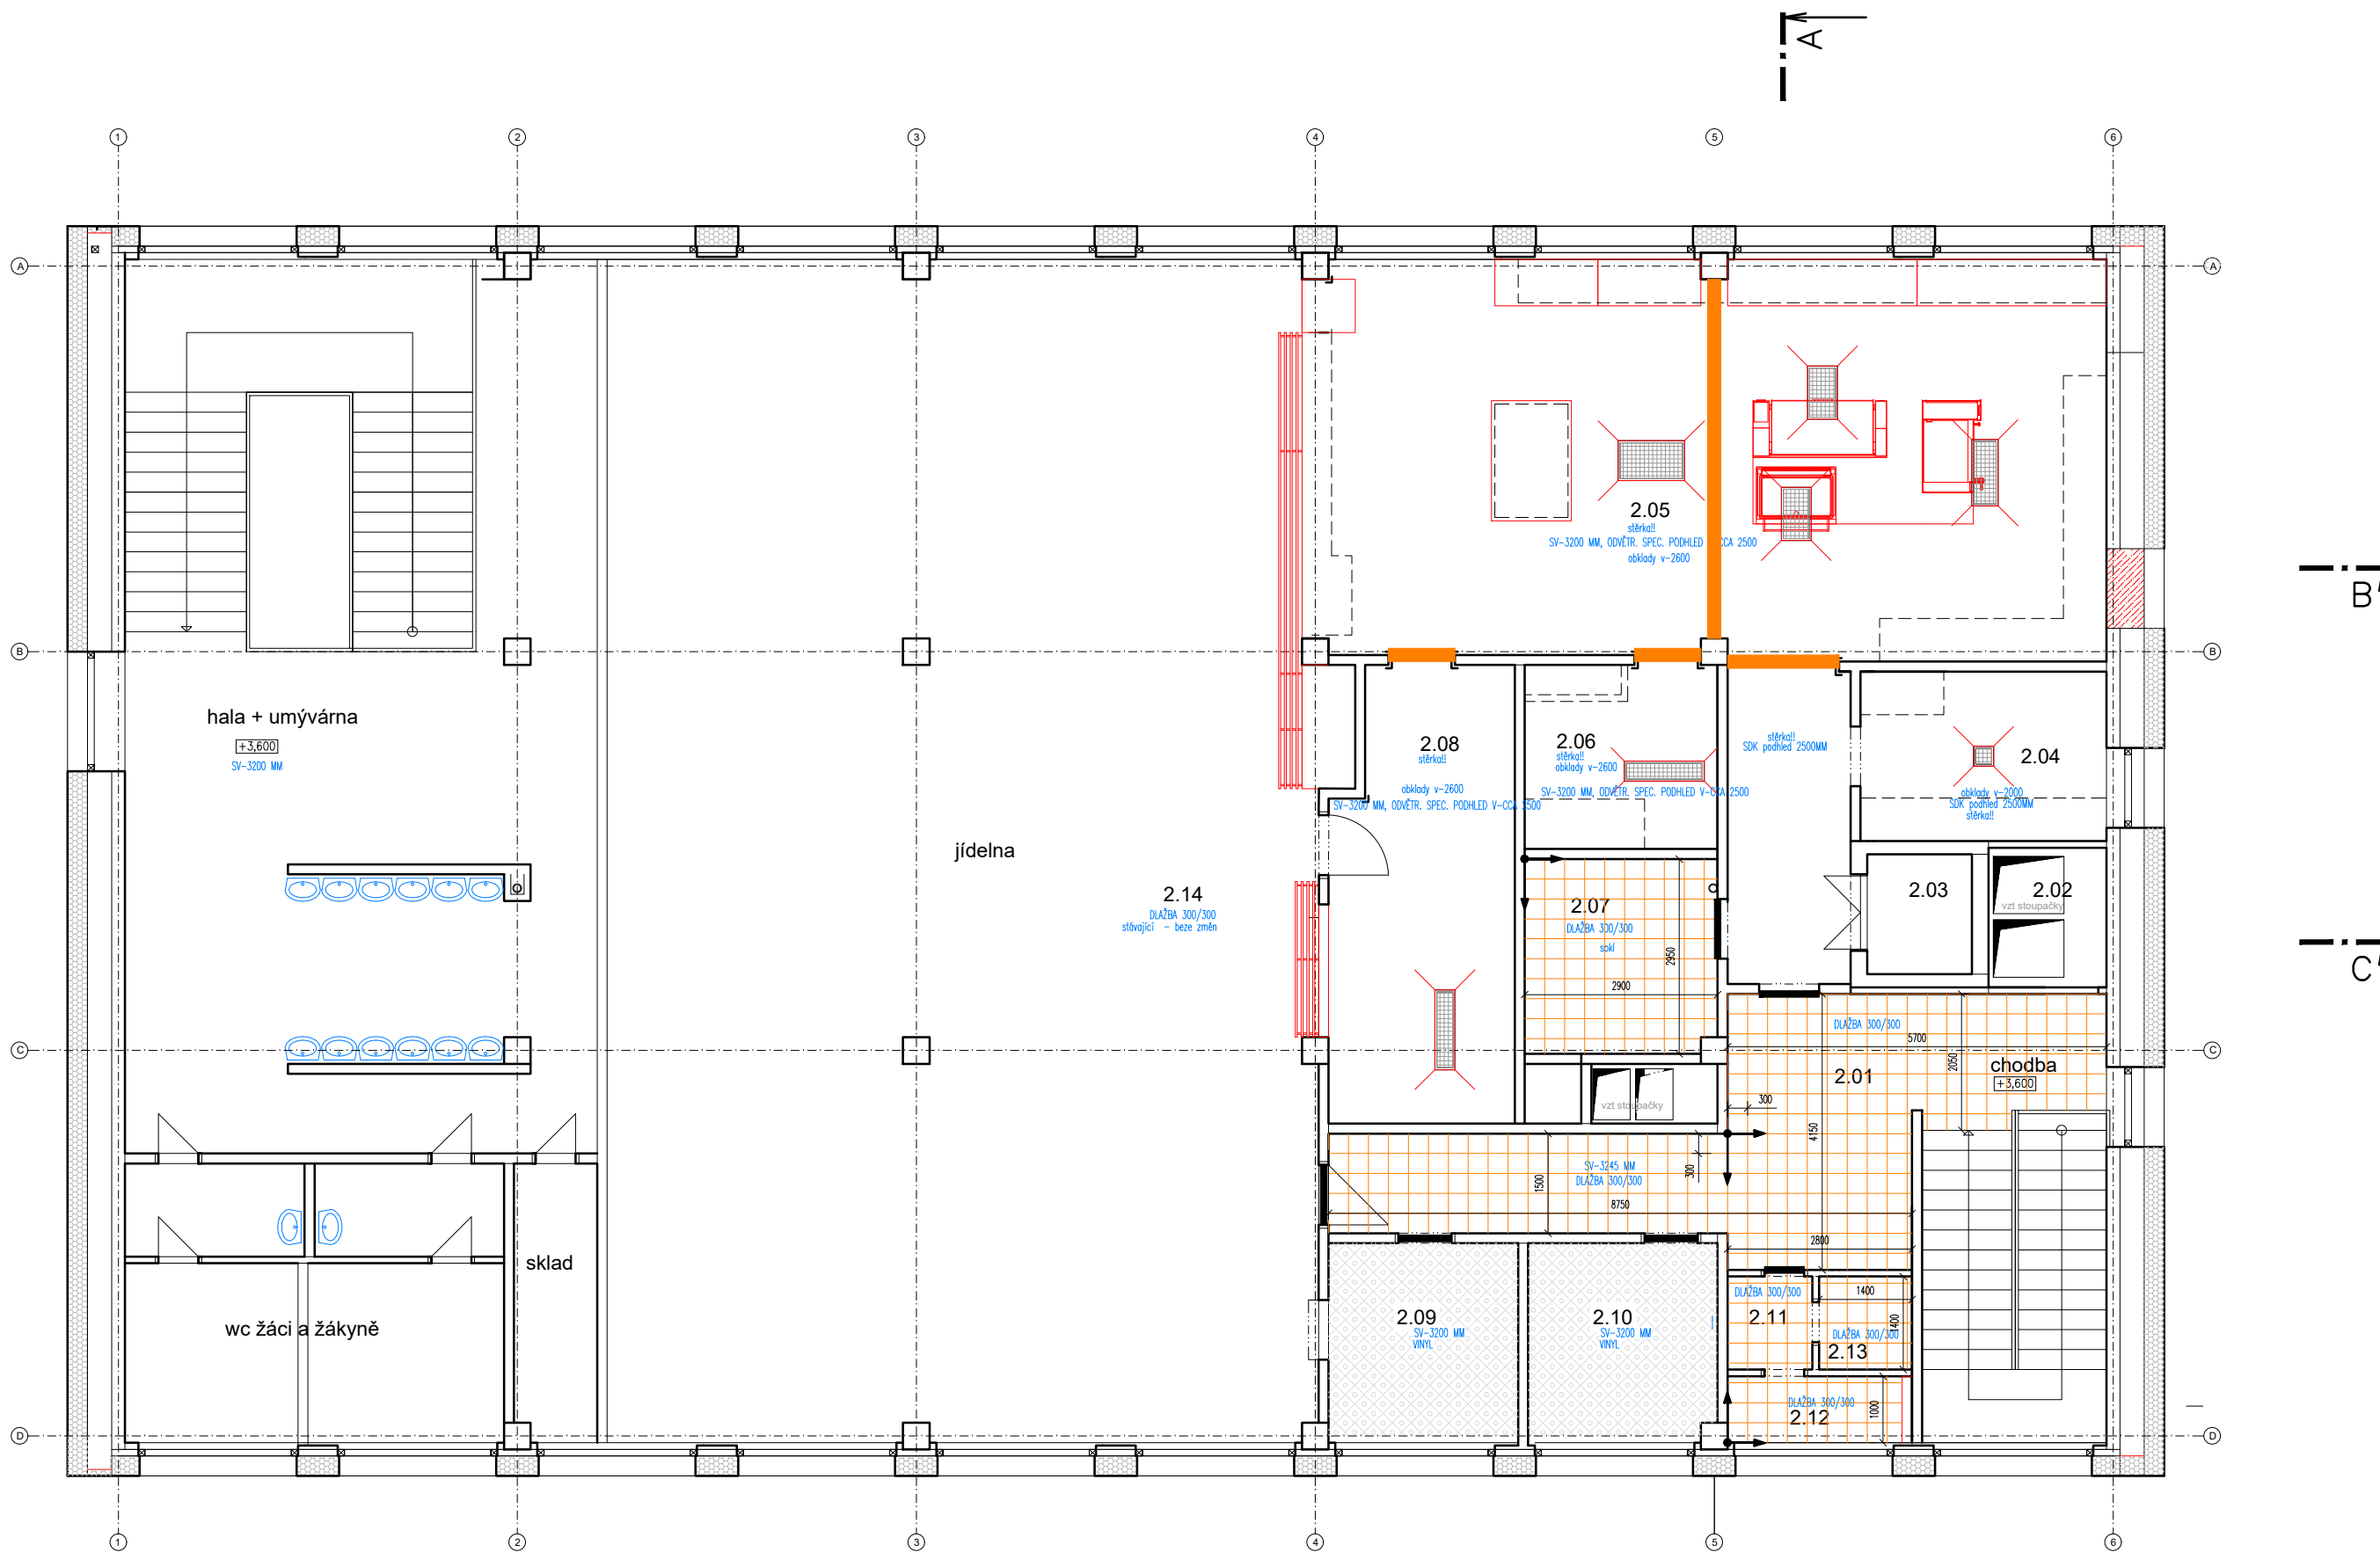

 J.Hradec s.r.o. Karlav 37/IV Jindřichův Hradec PSČ: 377 01 e-mail: spulok@jpsjh.cz	Vedoucí projektu: ING. ŠPULÁK MILAN Autorizovaný inženýr pro pozemní stavby Registr. v ČKAIT č. 0100074		Kreslil: Ing. Ivana Skalíková	Kontrola: ING. ŠPULÁK
	Akce: REKONSTRUKCE KUCHYNĚ ZÁKLADNÍ ŠKOLA KAPLICE, ŠKOLNÍ 226		Investor: Město Kaplice	
	Obsah: SPÁROŘEZ PODLAHY		Obec: Kaplice	
	Datum: VIII.2023 Arch. č.: 23014 Měřítko: 1:100 Formát: 6x44		Stupeň PD: pro provedení stavby	
			č.výkresu: D -1.15	č.paré: