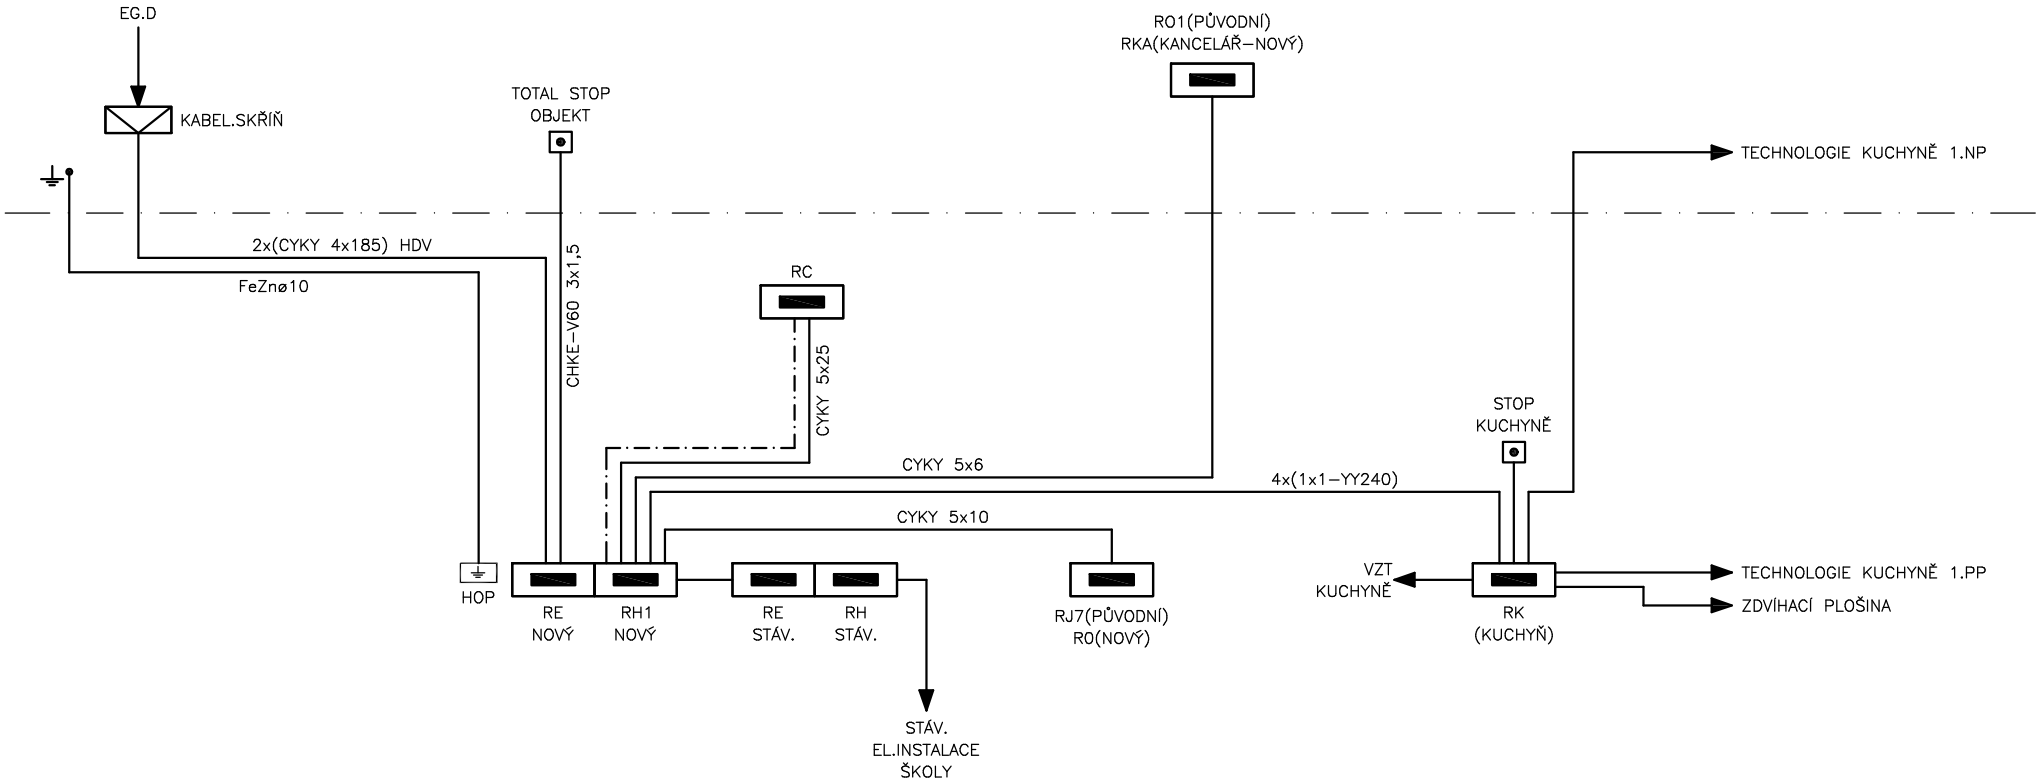

PROJEKTOVÝ A INŽENÝRSKÝ ATELIÉR	Akce: REKONSTRUKCE KUCHYNĚ ZÁKLADNÍ ŠKOLA KAPLICE, ŠKOLNÍ 226	Investor: Město Kaplice	Stupeň: DPS	Zak.č.:	Výkres č.: D–1.4.4.8
	Část: D–1.4.4 ELEKTROINSTALACE SCHÉMA HLAVNÍCH ROZVODŮ	Projektant: ING. JIŘÍ PRŮŠA PETR BÜRGER DiS.	Kreslil: DANIEL MÁDL	Datum: 10/2023	List/Listů: 1/1