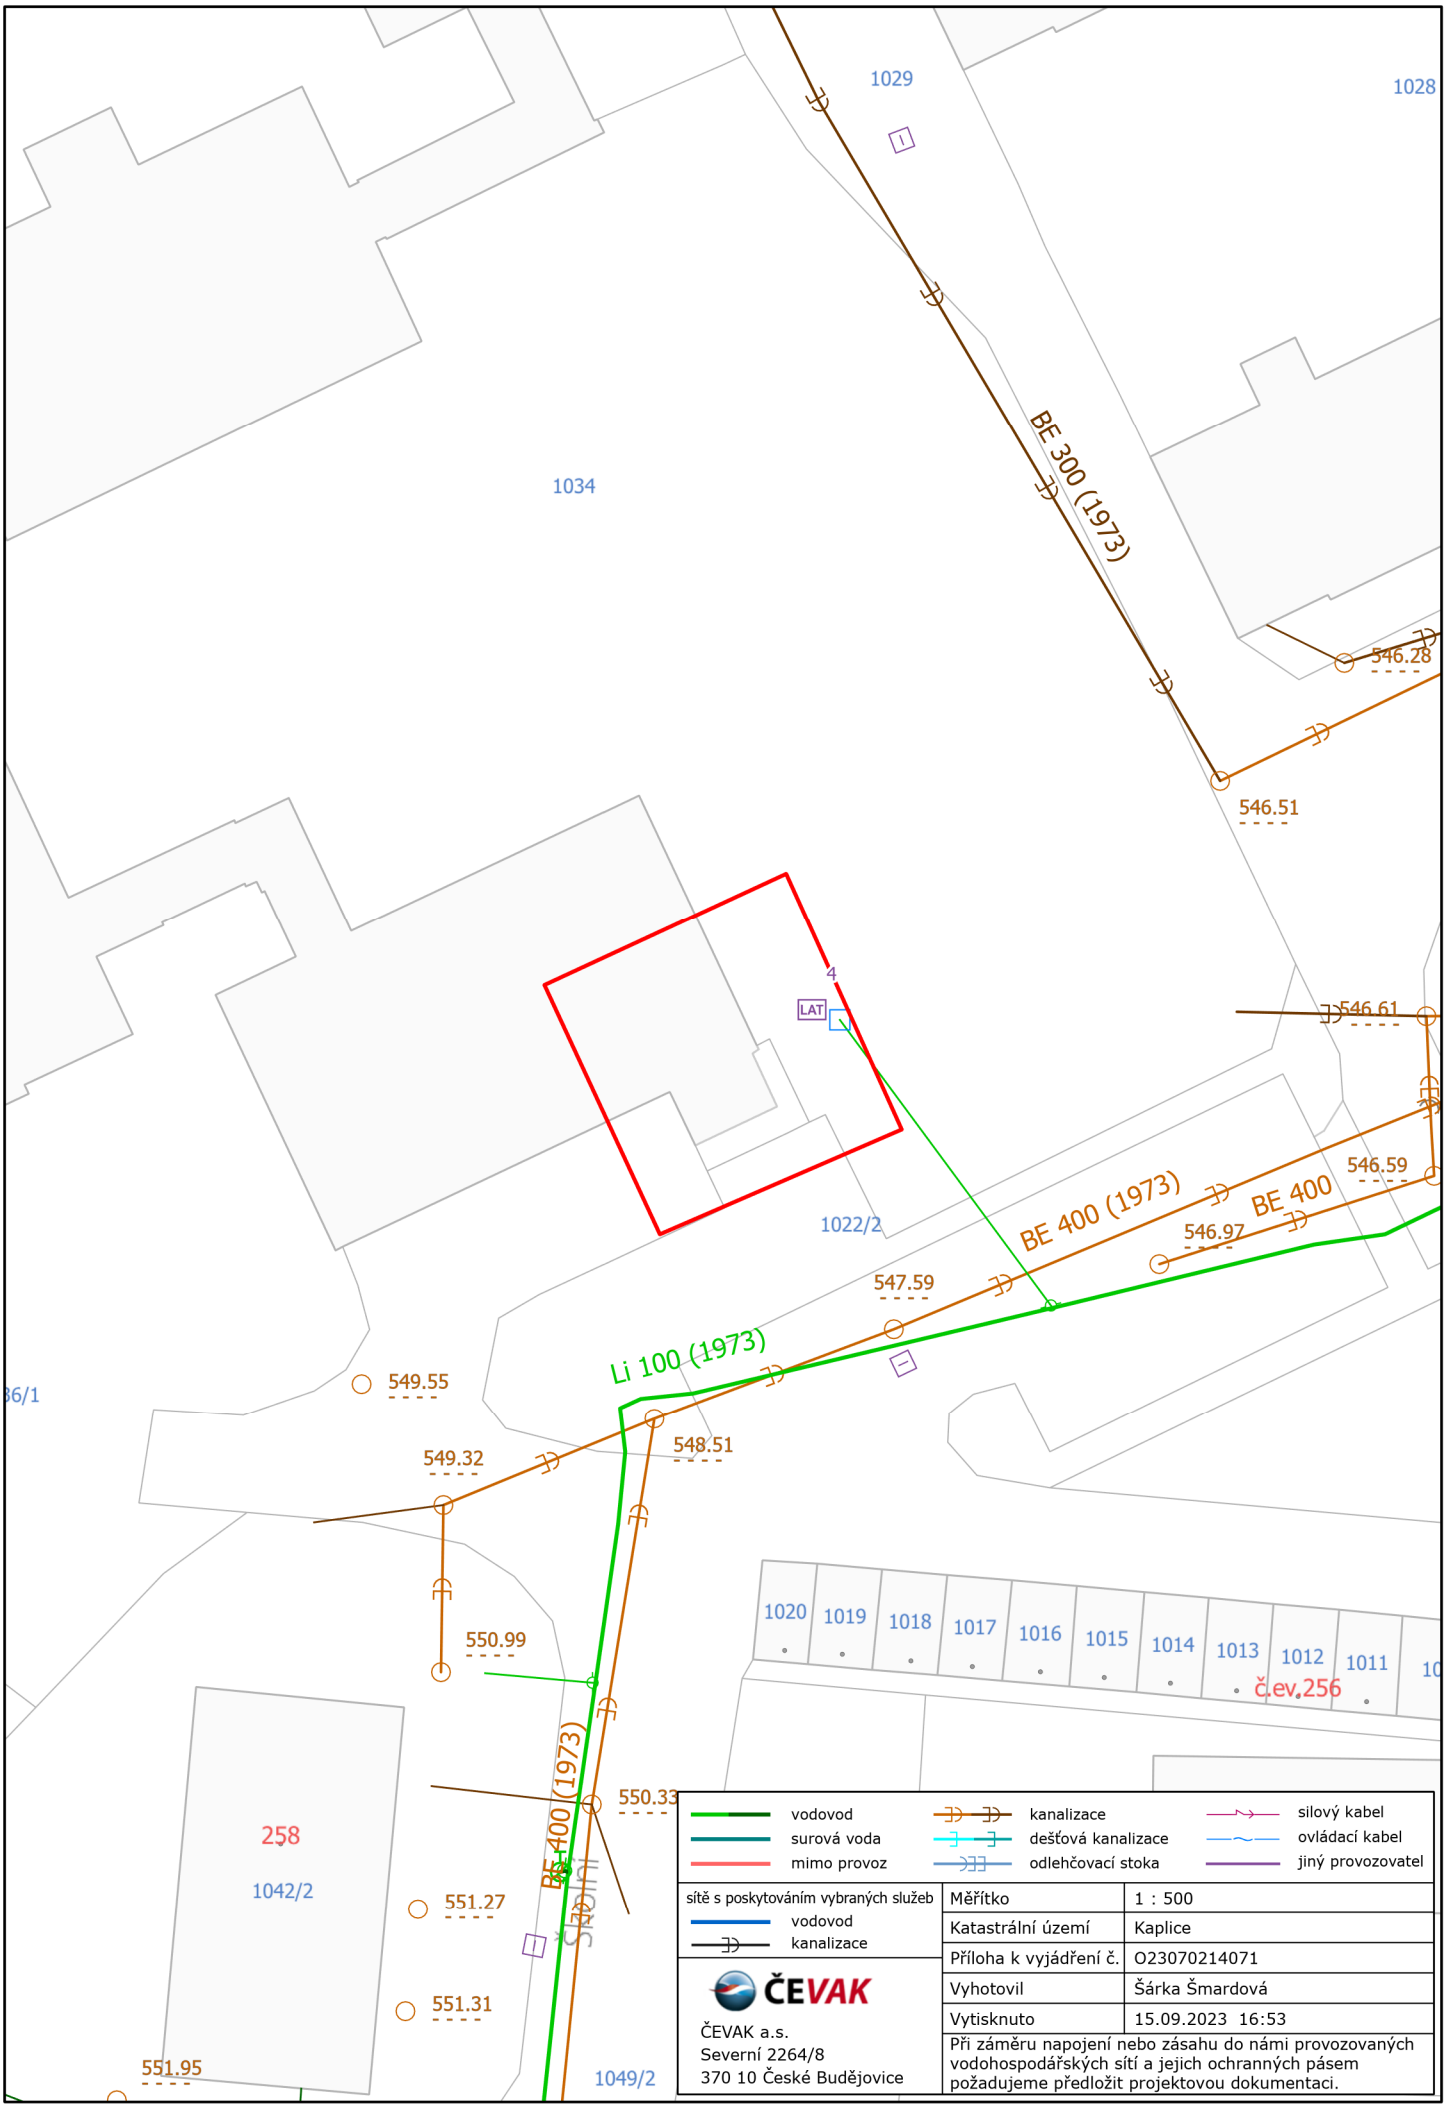
1029
1028
1034
BE 300 (1973)
546.28
546.51
4
LAT
546.61
546.59
BE 400 (1973)
BE 400
546.97
1022/2
547.59
Li 100 (1973)
549.55
548.51
549.32
550.99
1020
1019
1018
1017
1016
1015
1014
1013
1012
1011
č.ev.256
550.33
BE 400 (1973)
258
1042/2
551.27
551.31
551.95
1049/2
vodovod
surová voda
mimo provoz
kanalizace
dešťová kanalizace
odlehčovací stoka
silový kabel
ovládací kabel
jiný provozovatel
sítě s poskytováním vybraných služeb
vodovod
kanalizace
ČEVAK
ČEVAK a.s.
Severní 2264/8
370 10 České Budějovice
Měřítko 1 : 500
Katastrální území Kaplice
Příloha k vyjádření č. O23070214071
Vyhotovil Šárka Šmardová
Vytisknuto 15.09.2023 16:53
Při záměru napojení nebo zásahu do námi provozovaných vodohospodářských sítí a jejich ochranných pásem požadujeme předložit projektovou dokumentaci.