



OCELOVÉ ZÁBRADLÍ - M1:25

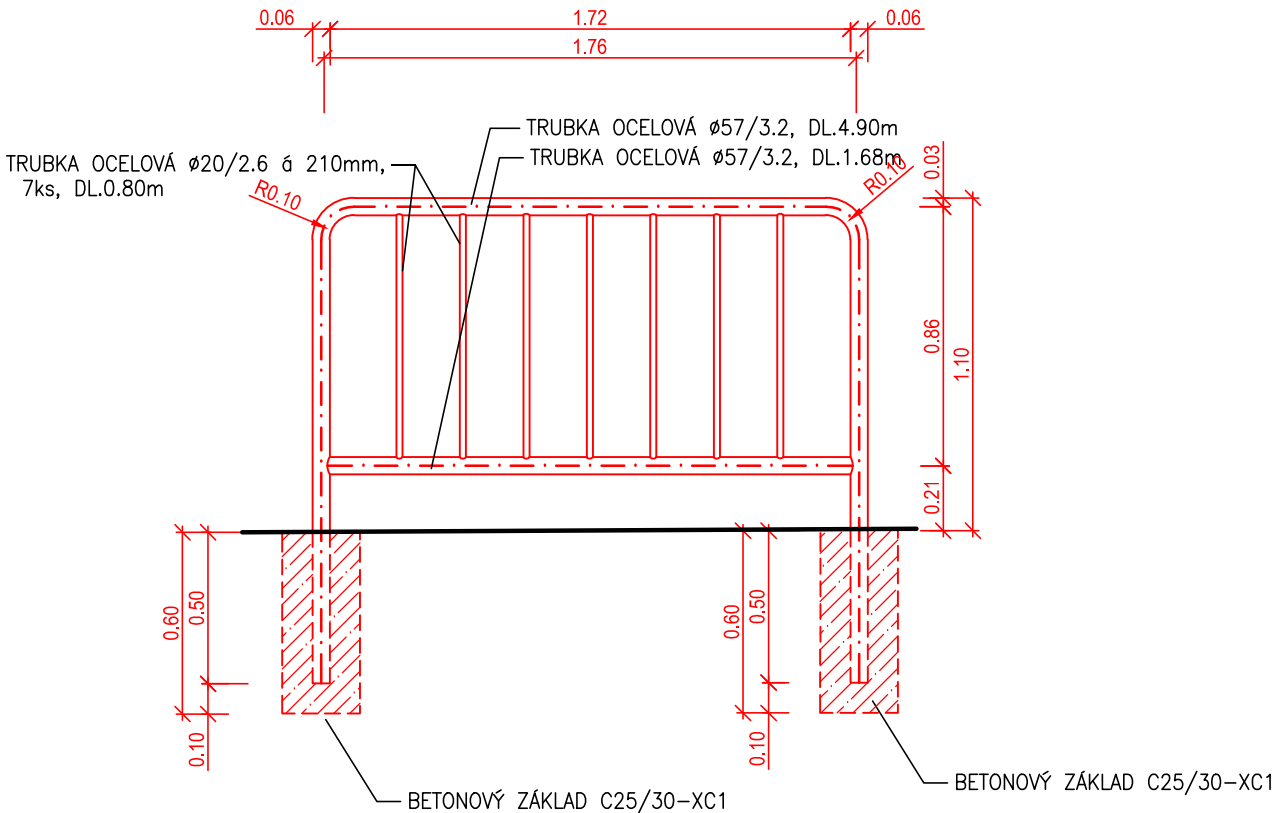


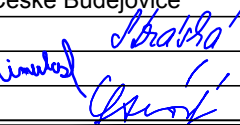
POUŽITY OCELOVÉ TRUBKY BEZEŠVÉ

PROFIL [ø]	TLOUŠŤKA STĚNY [mm]	DĚLKA/KUS [mm]	POČET DÍLŮ	VÁHA [kg/m]	VÁHA/KUS [kg]	VÁHA CELKOVÁ [kg]
57	3.2	6570	32	4.25	27.92	893.44
20	2.6	5600	32	1.12	6.27	200.64
SOUČET						1094.08

ZÁBRADLÍ BUDE OPATŘENO NÁTĚREM ZÁKLADOVOU BARVOU A DVOJNÁSOBNÝM NÁTĚREM BARVOU OLEJOVOU

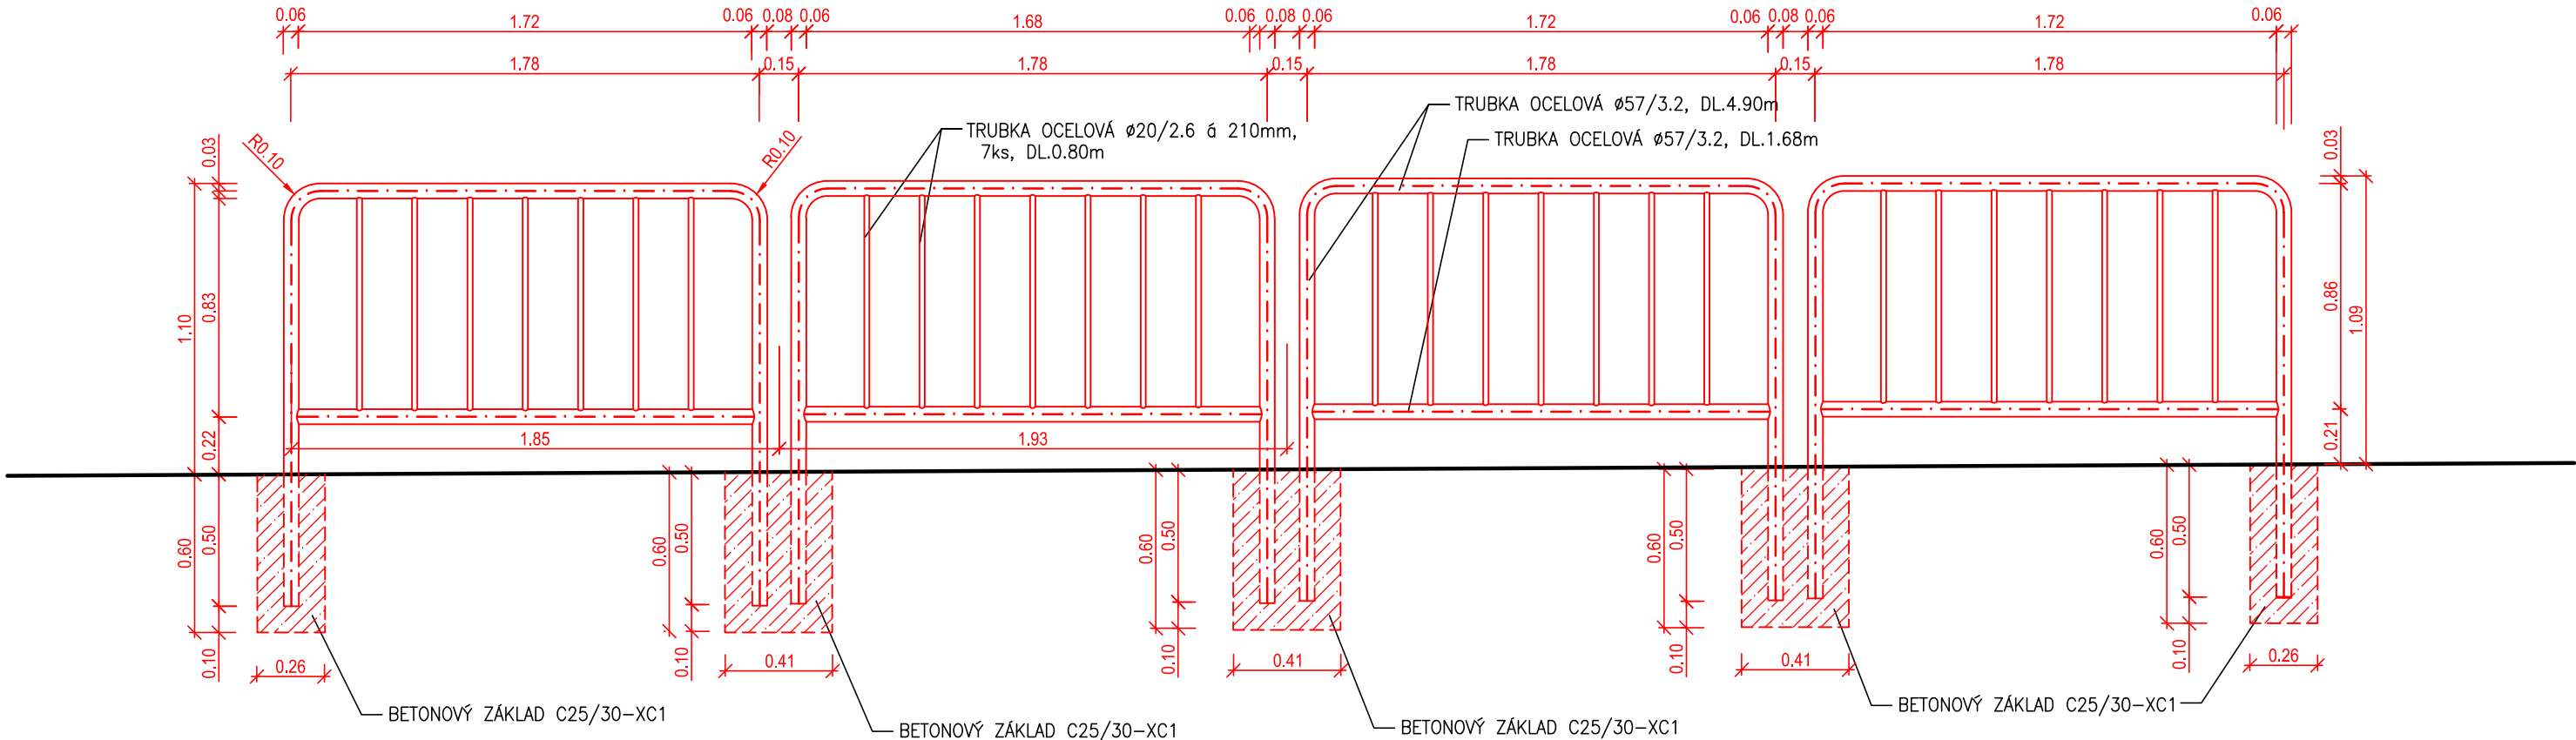

SO 101 - Komunikace a zpevněné plochy

	Ing. František Stráský - ATELIER S I S, U Malše 20, 370 01 České Budějovice		
	ZODP. PROJEKTANT	Ing. Stráská Martina	
	VYPRACOVAL	Cimerhanzl Martin	
	KONTROLOVAL	Ing. Stráský František	

Kraj:	Jihočeský	Čís. zakázky:	18024-11/71
Kat. území:	Kaplice (663069)	Arch. číslo:	18024
Objednatel:	Město Kaplice	Datum:	11/2018
Stavba:		Formát:	3xA4
		Měřítko:	1:25
		Stupeň:	DÚR/DSP
Příloha:		Část:	Čís. přílohy:
		D.1	7
ZÁBRADLÍ			