



BEZPEČNOSTNÍ PŘELIV- Dolní rybník č.2- PRŮLEH V HRÁZI

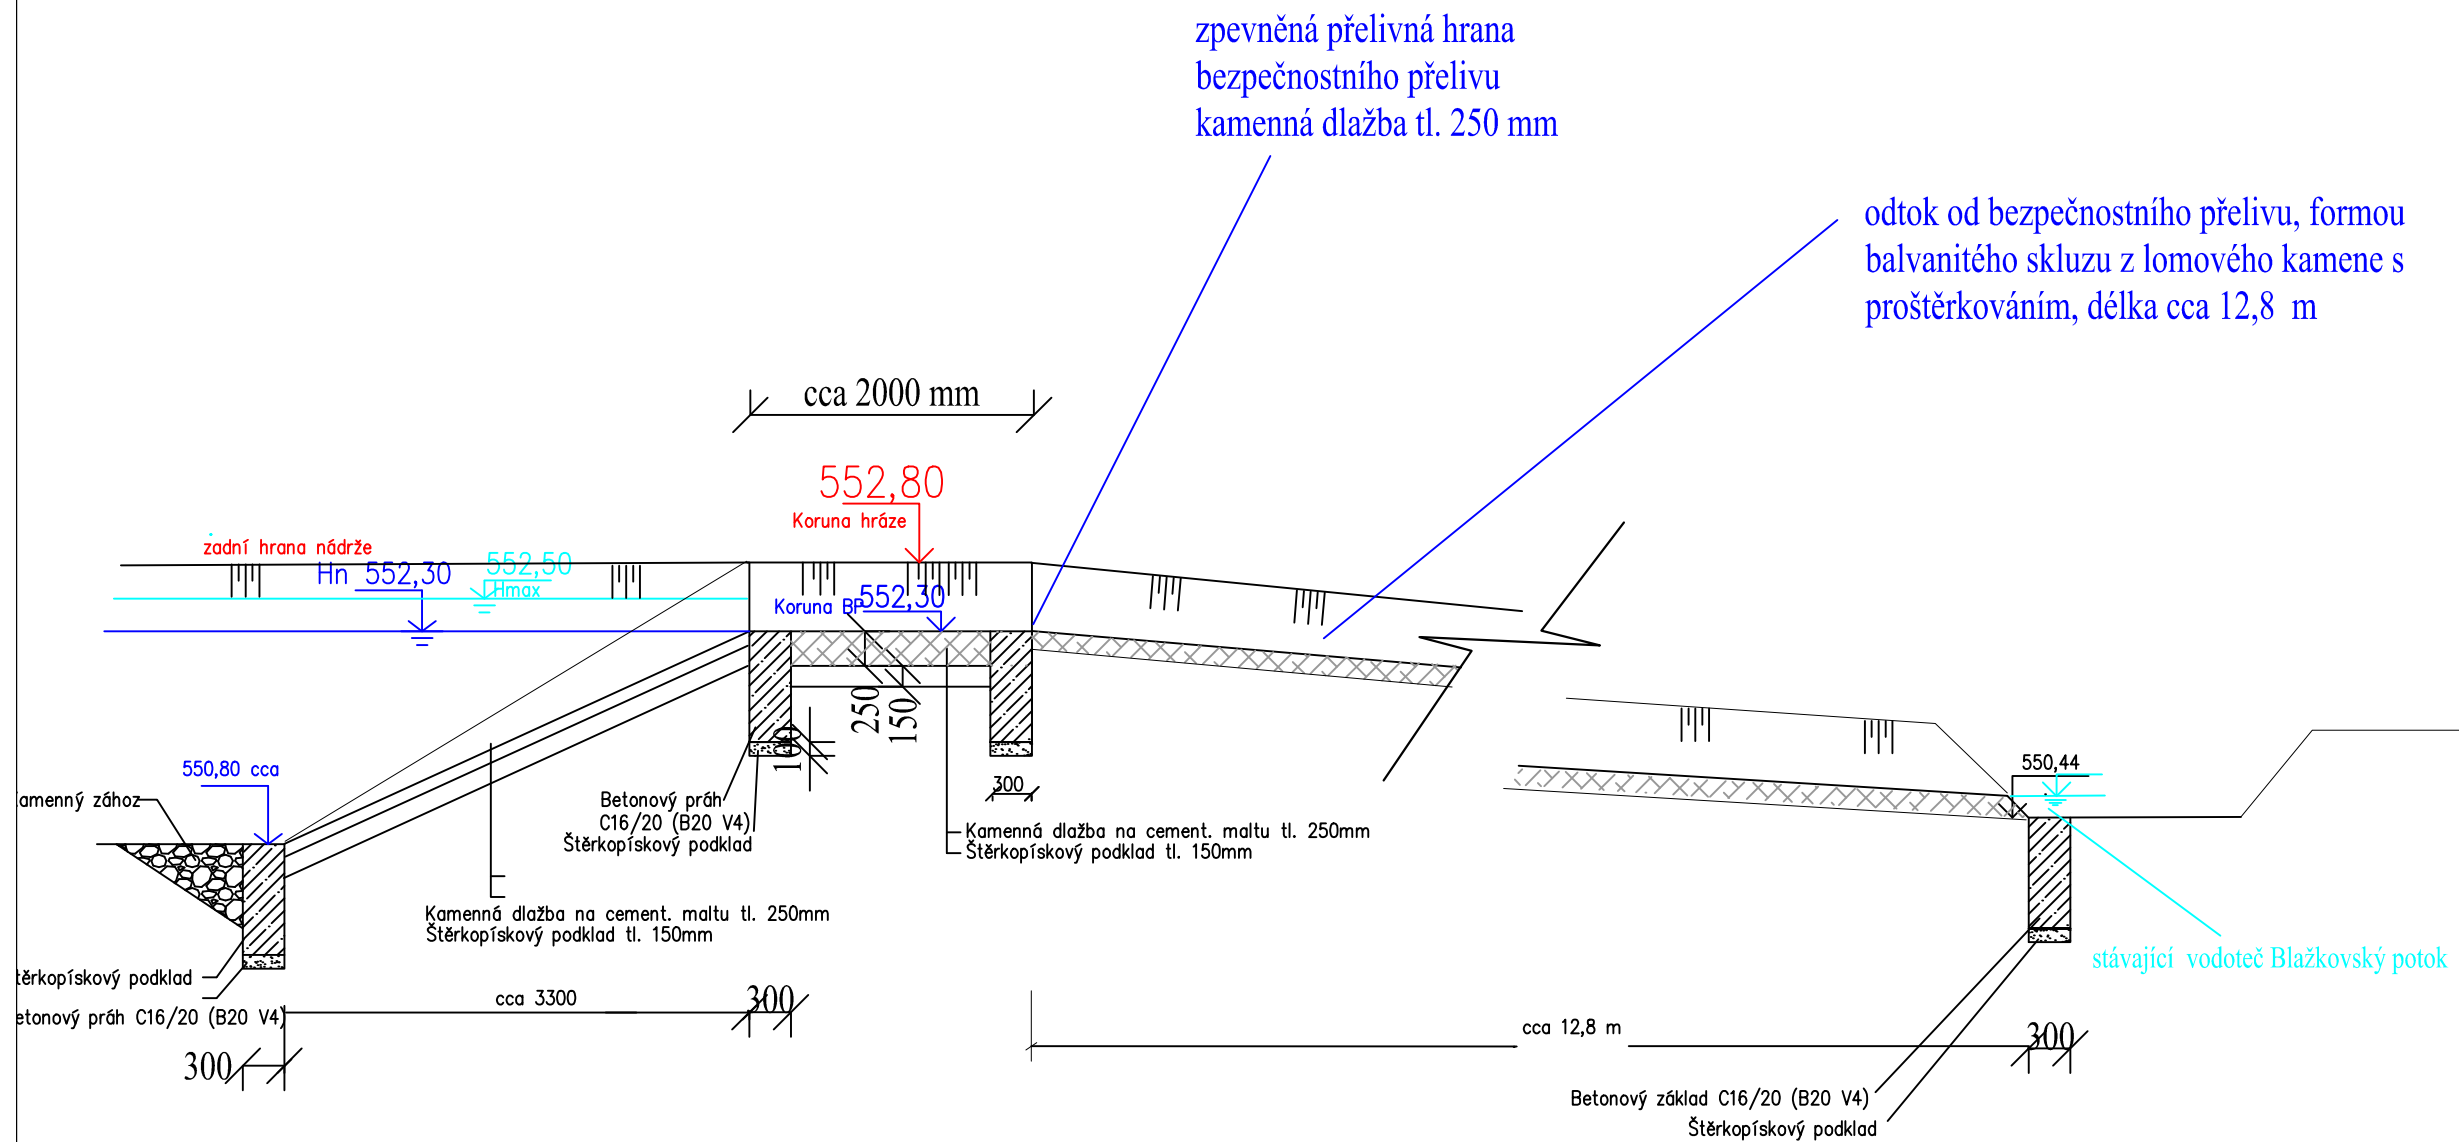

PROJEKTANT	Ing. MARTINA HŘEBKOVÁ		<div><div>Ing. Martina Hřebeková Vokla 90, Vokla 294 03 IČO 785 328 40 tel. 806 222 181</div><div>projevy pozemních a vodních děl a staveb, inženýrská činnost, autORIZACE ČKAAT 0101643</div></div>		
VED. PROJEKTANT	Ing. MARTINA HŘEBKOVÁ				
INVESTOR	MĚSTO KAPLICE, NÁMĚSTÍ 70, KAPLICE 382 41				
STAVEBNÍ ÚŘAD	MĚÚ KAPLICE	KRAJ	Jihočeský	DATUM	11/2018
STAVBA				STUPEŇ	pro výběrové řízení
JERMALSKÉ RYBNÍKY NA P.Č.1906 A 1907 "HORNÍ A DOLNÍ RYBNÍK" v .k.ú. KAPLICE				FORMÁT	A3
BEZPEČNOSTNÍ PŘELIV				MĚŘÍTKO	1 : 100
				ČÍSLO VÝKRESU	8