


VZOROVÝ ŘEZ HRÁZE

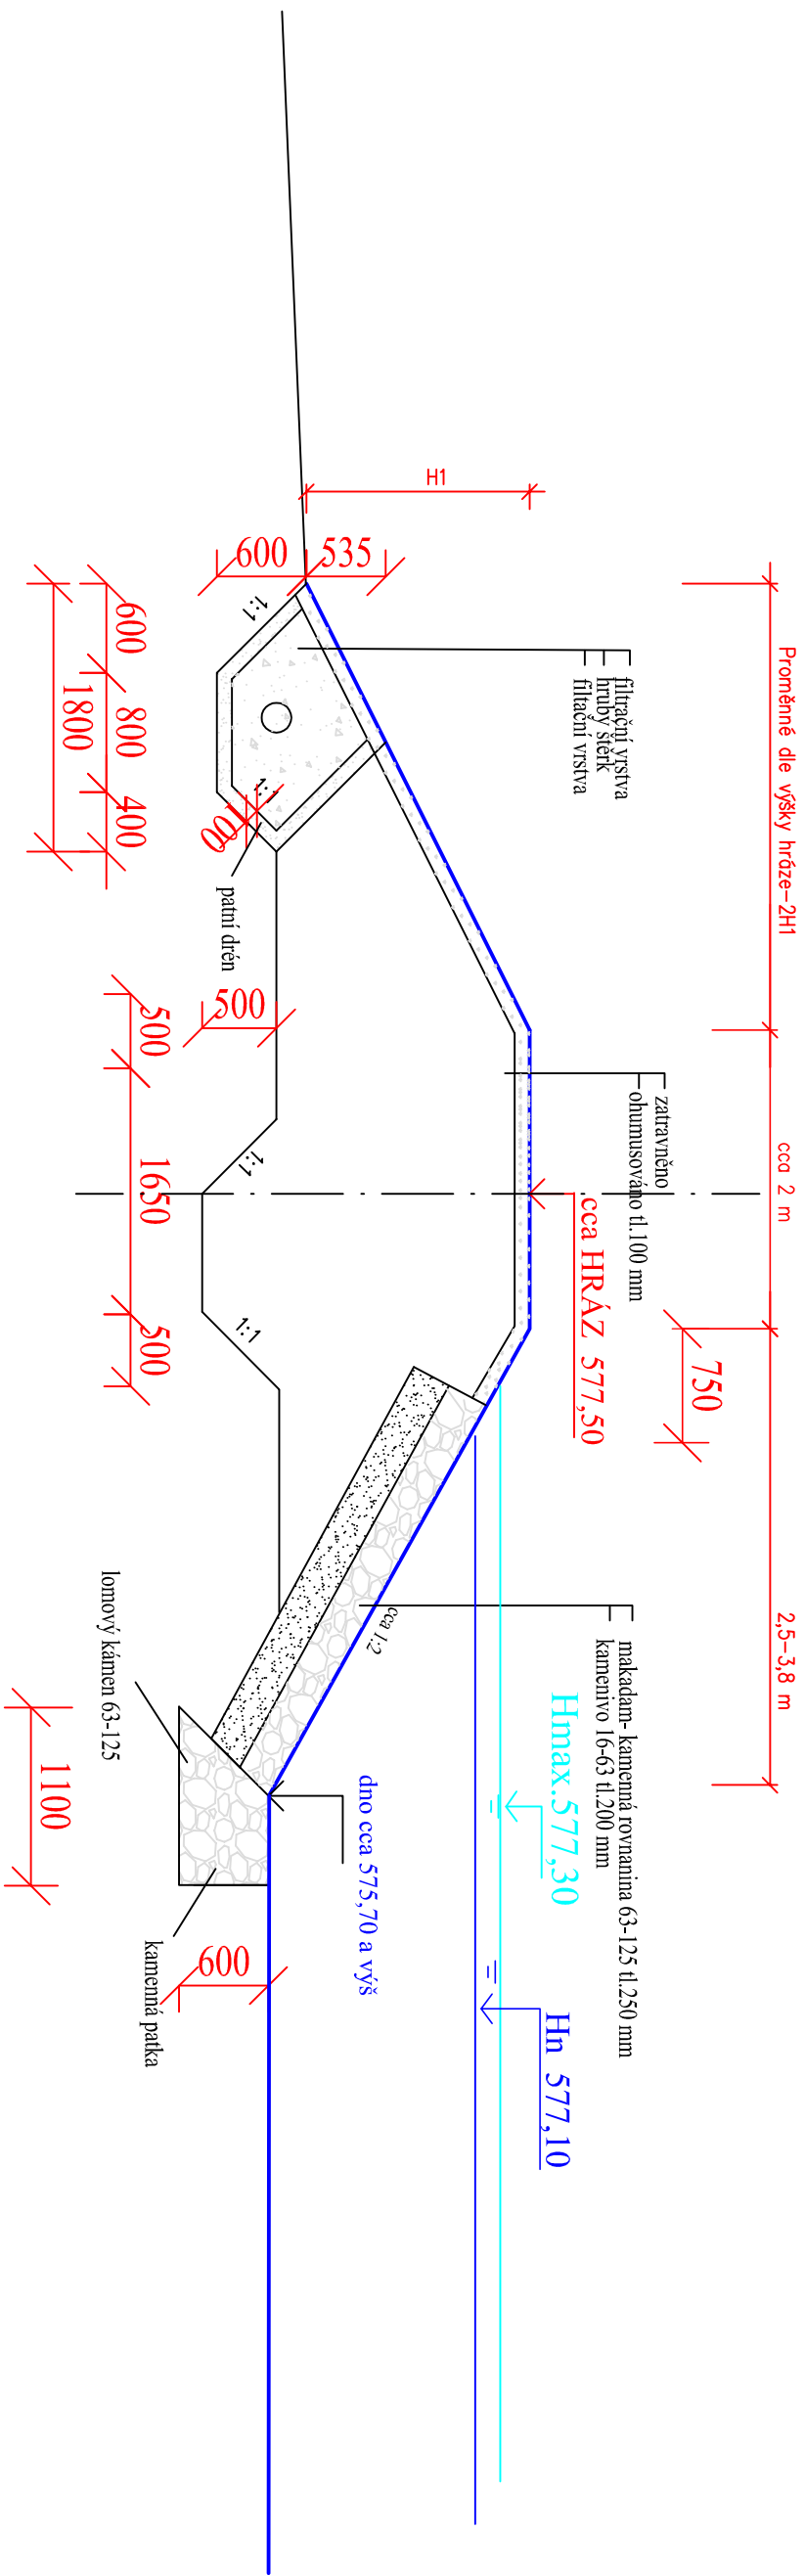

	PROJEKTANT	Ingr. MARTINA HŘEBKOVÁ	
	VED. PROJEKTANT	Ingr. MARTINA HŘEBKOVÁ	
	INVESTOR	MĚSTO KAPLICE, Náměstí 70, KAPLICE 382 41	
	STAVEBNÍ ÚŘAD	MěÚ KAPLICE	KRAJ Jihocheský
STAVBA VODNÍ NÁDRŽ NA P.Č.622/1 I a 622/2I V K.Ů. ZDÁR U KAPLICE	DATUM	10./2018	
	STUPEŇ	DSP	
	FORMÁT	A3	
	MÉTKITKO	1 :100	
	ČÍSLO VÝKRESU	3	