


# PODÉLNÝ ŘEZ HRÁZÍ ---DOLNÍ RYBNÍK

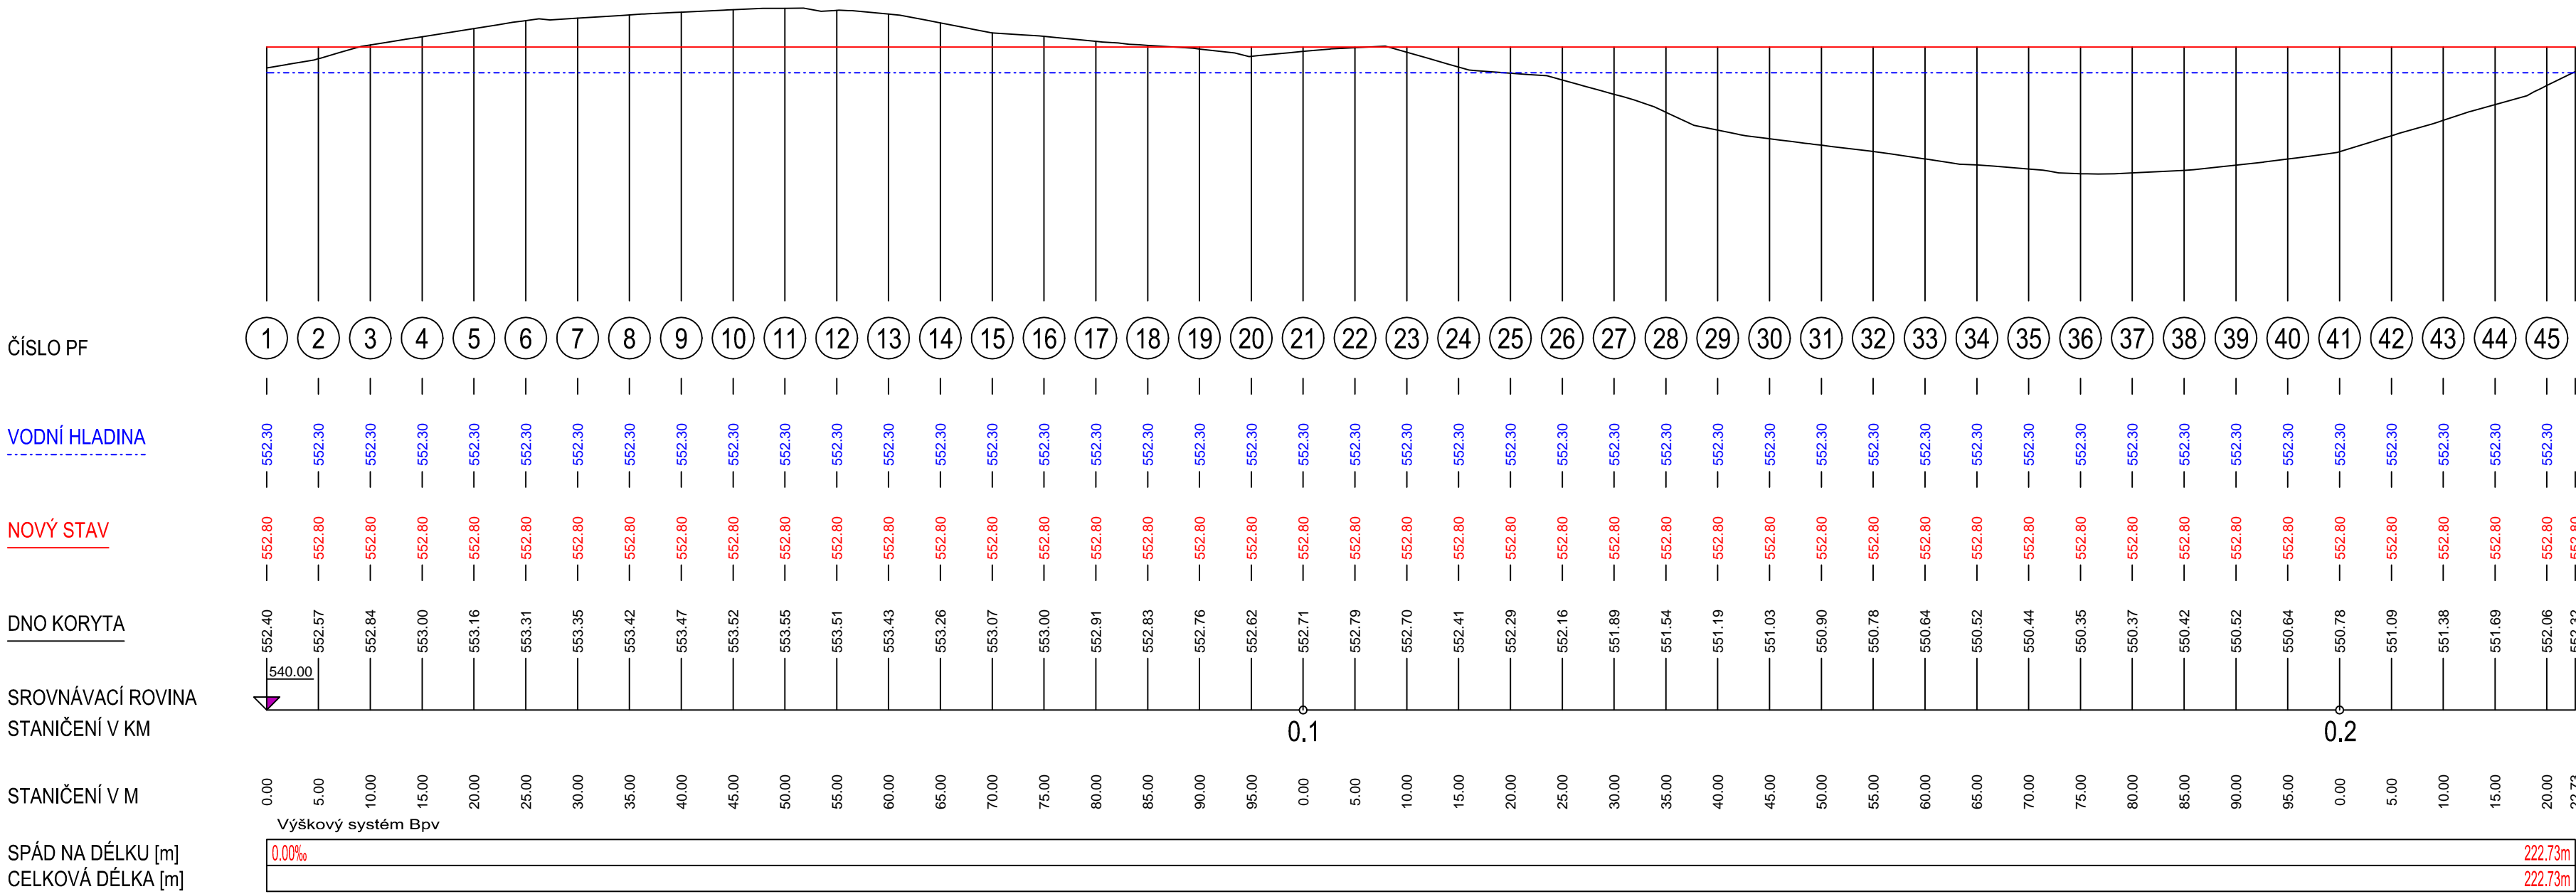

ZODP. PROJEKTANT	VYPRACOVAL		
Ing. Martina Hřebeková	Ing. Martina Hřebeková		
MĚSTSKÝ ÚŘAD : KAPLICE	KATASTRÁLNÍ ÚZEMÍ : KAPLICE	FORMÁT	A3
INVESTOR: MĚSTO KAPLICE		DATUM	02/2021
STAVBA: VODNÍ NÁDRŽE JERMAĽSKÉ RYBNÍKY DOLNÍ RYBNÍK NA P.Č. 1907 K.Ú. KAPLICE		ÚČEL	DSP
		MĚŘÍTKO	1:200/100
PODÉLNÝ ŘEZ HRÁZÍ - DOLNÍ RYBNÍK		Č. VÝKRESU	
		11	