



VZOROVÝ ŘEZ HRÁZE

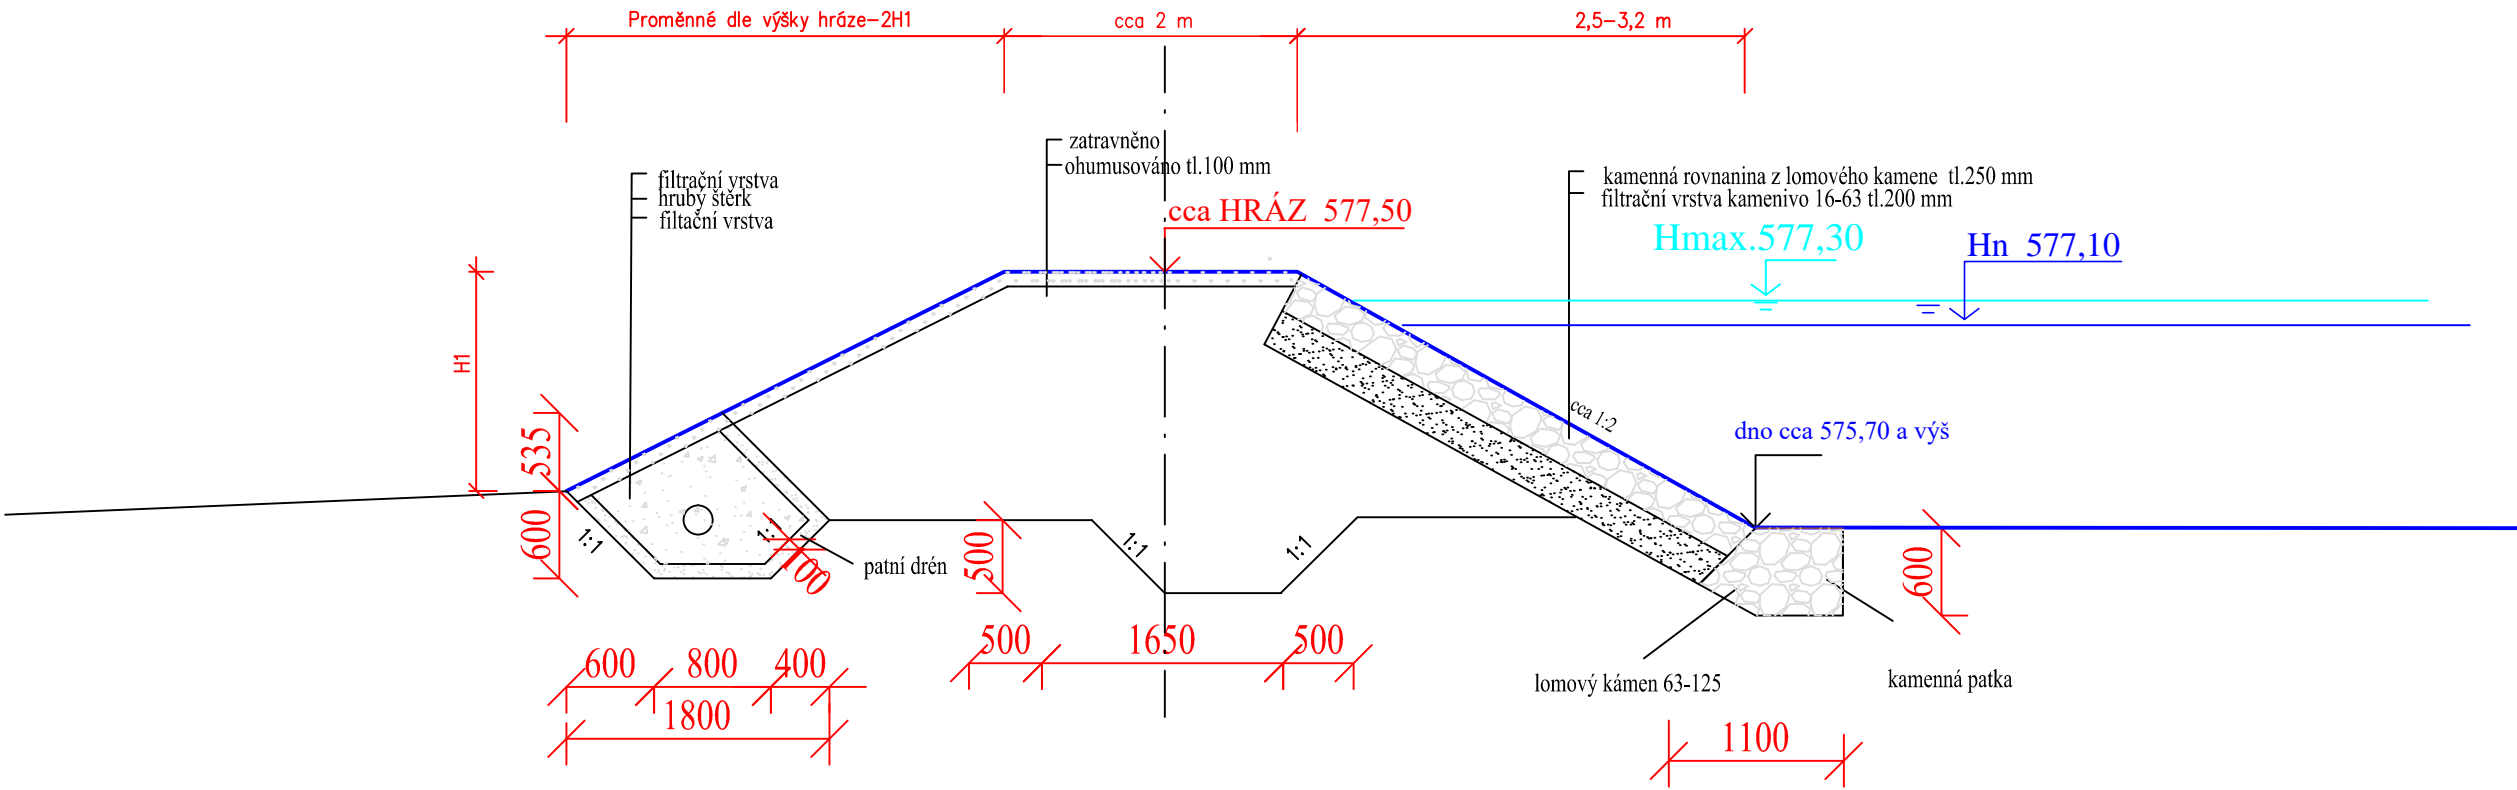

PROJEKTANT	Ing. MARTINA HŘEBEKOVÁ		<div><div>Ing. Martina Hřebeková Kvilda 35, Kvilda 354 53 IČO: 755 328 40 tel. 608 222 781 projekty pozemních a vodohospodářských staveb, inženýrská činnost autORIZACE ČKA/IT 0101643</div></div>
VED. PROJEKTANT	Ing. MARTINA HŘEBEKOVÁ		
INVESTOR	MĚSTO KAPLICE, NÁMĚSTÍ 70, KAPLICE 382 41		
STAVEBNÍ ÚŘAD	MěÚ KAPLICE	KRAJ Jihočeský	
STAVBA	VODNÍ NÁDRŽ NA P.Č.622/11 a 622/21 V K.Ú. ZDÁR U KAPLICE		DATUM 10/2018
			STUPEŇ DSP
			FORMÁT A3
			MĚŘÍTKO 1 : 100
			ČÍSLO VÝKRESU 3
VZOROVÝ ŘEZ HRÁZE			