



VZOROVÝ ŘEZ HRÁZE- HORNÍ RYBNÍK Č.1

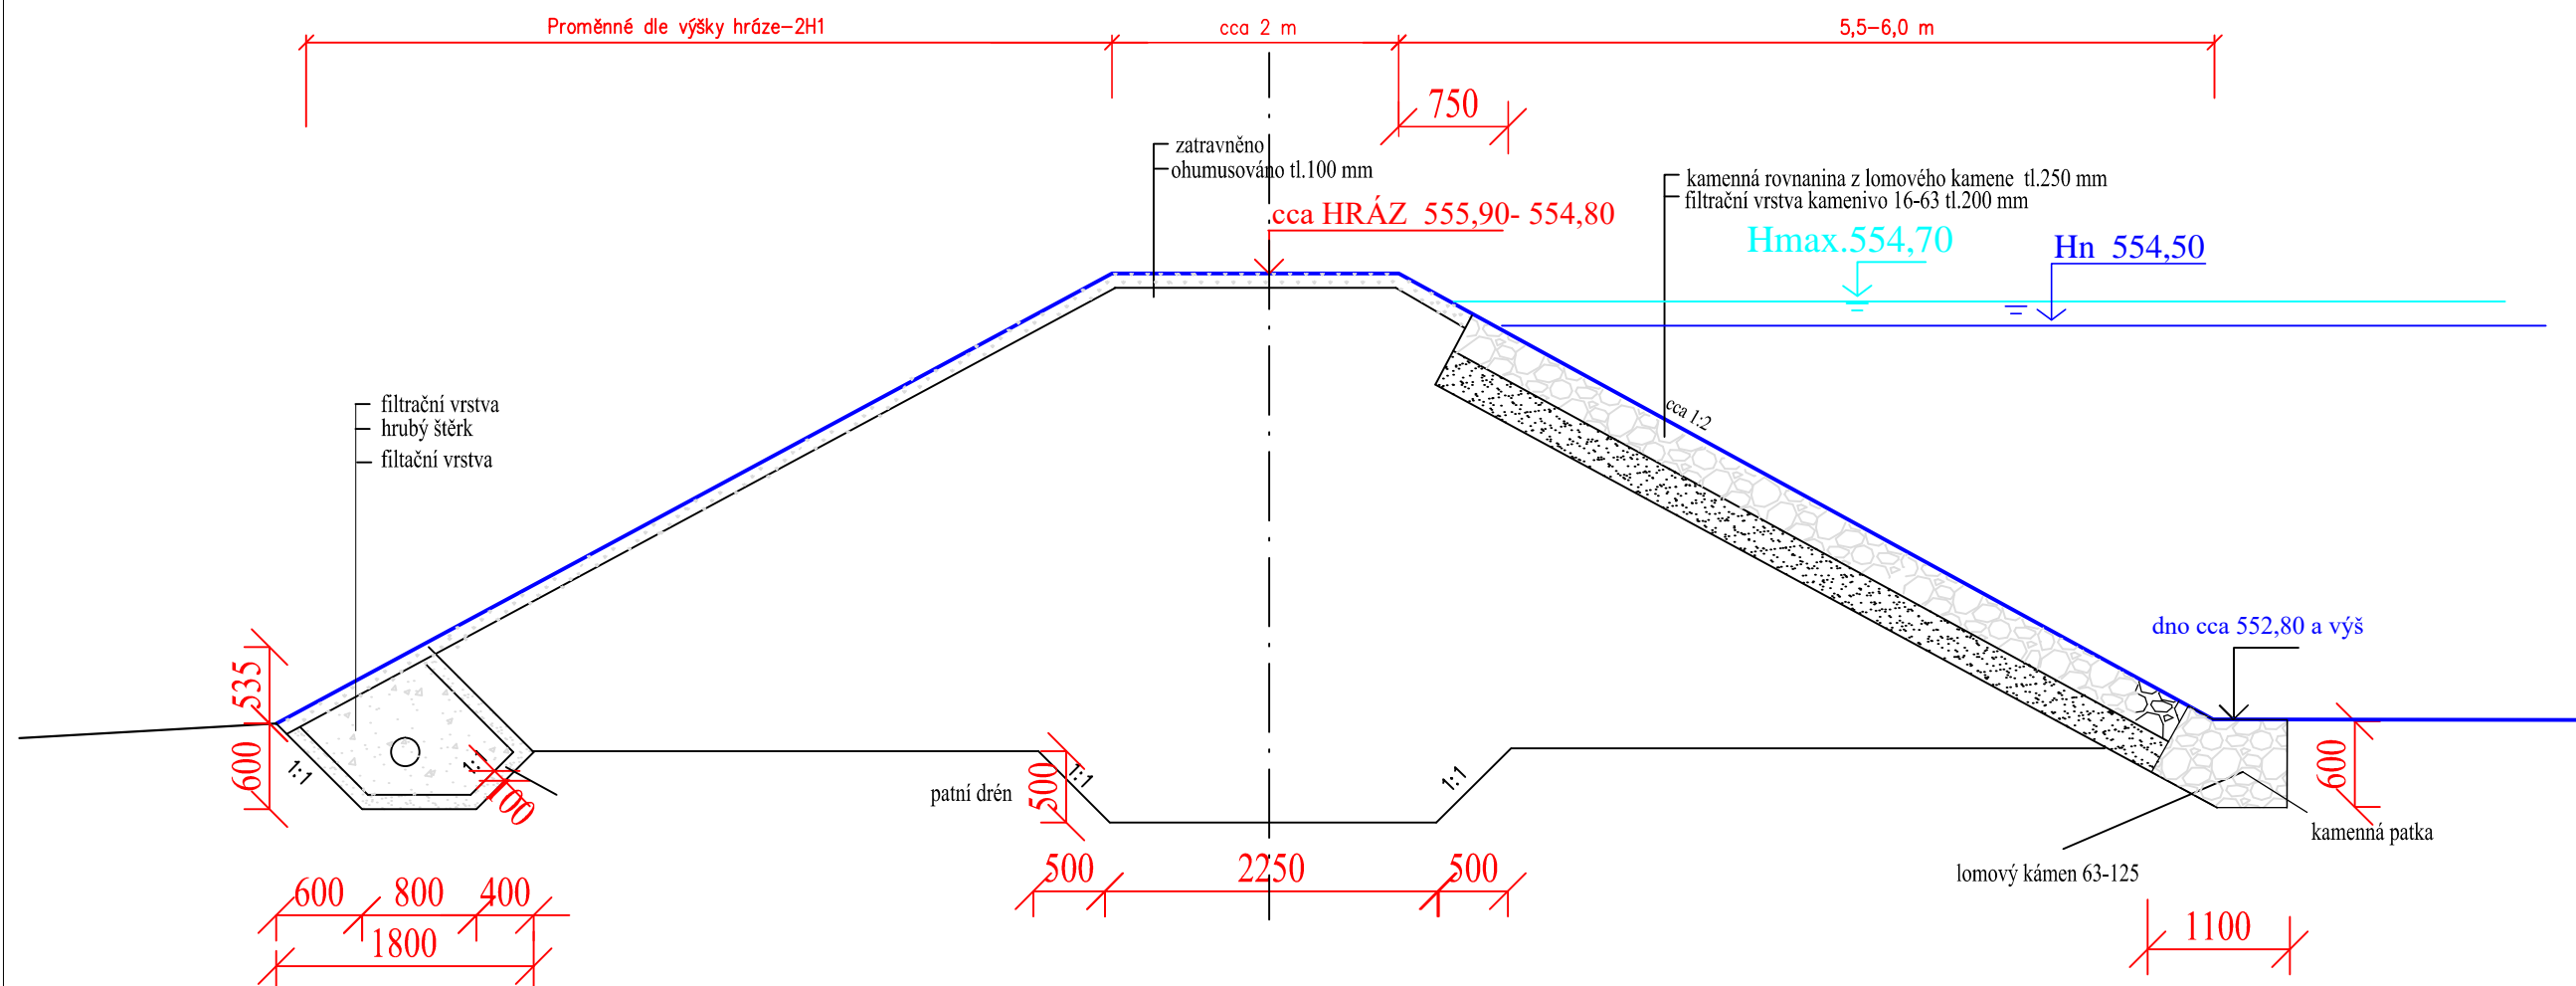

PROJEKTANT	Ing. MARTINA HŘEBEKOVÁ		<div><div>Ing. Martina Hřebeková Národní 26, Písek 398 03 IČO: 795 929 40 tel. 806 222 781</div><div>projekty pozemních a vodního spádových staveb, inženýrská činnost autORIZACE ČKAIT 0101643</div></div>
VED. PROJEKTANT	Ing. MARTINA HŘEBEKOVÁ		
INVESTOR	MĚSTO KAPLICE, NÁMĚSTÍ 70, KAPLICE 382 41		
STAVEBNÍ ÚŘAD	MěÚ KAPLICE	KRAJ Jihočeský	
STAVBA	JERMALSKÉ RYBNÍKY NA P.Č.1906 A 1907 "HORNÍ A DOLNÍ RYBNÍK" v .k.ú. KAPLICE		
VZOROVÝ ŘEZ HRÁZE č.1			
DATUM			11/2018
STUPEŇ			pro výběrové řízení
FORMÁT			A3
MĚŘÍTKO			1 : 100
ČÍSLO VÝKRESU			2